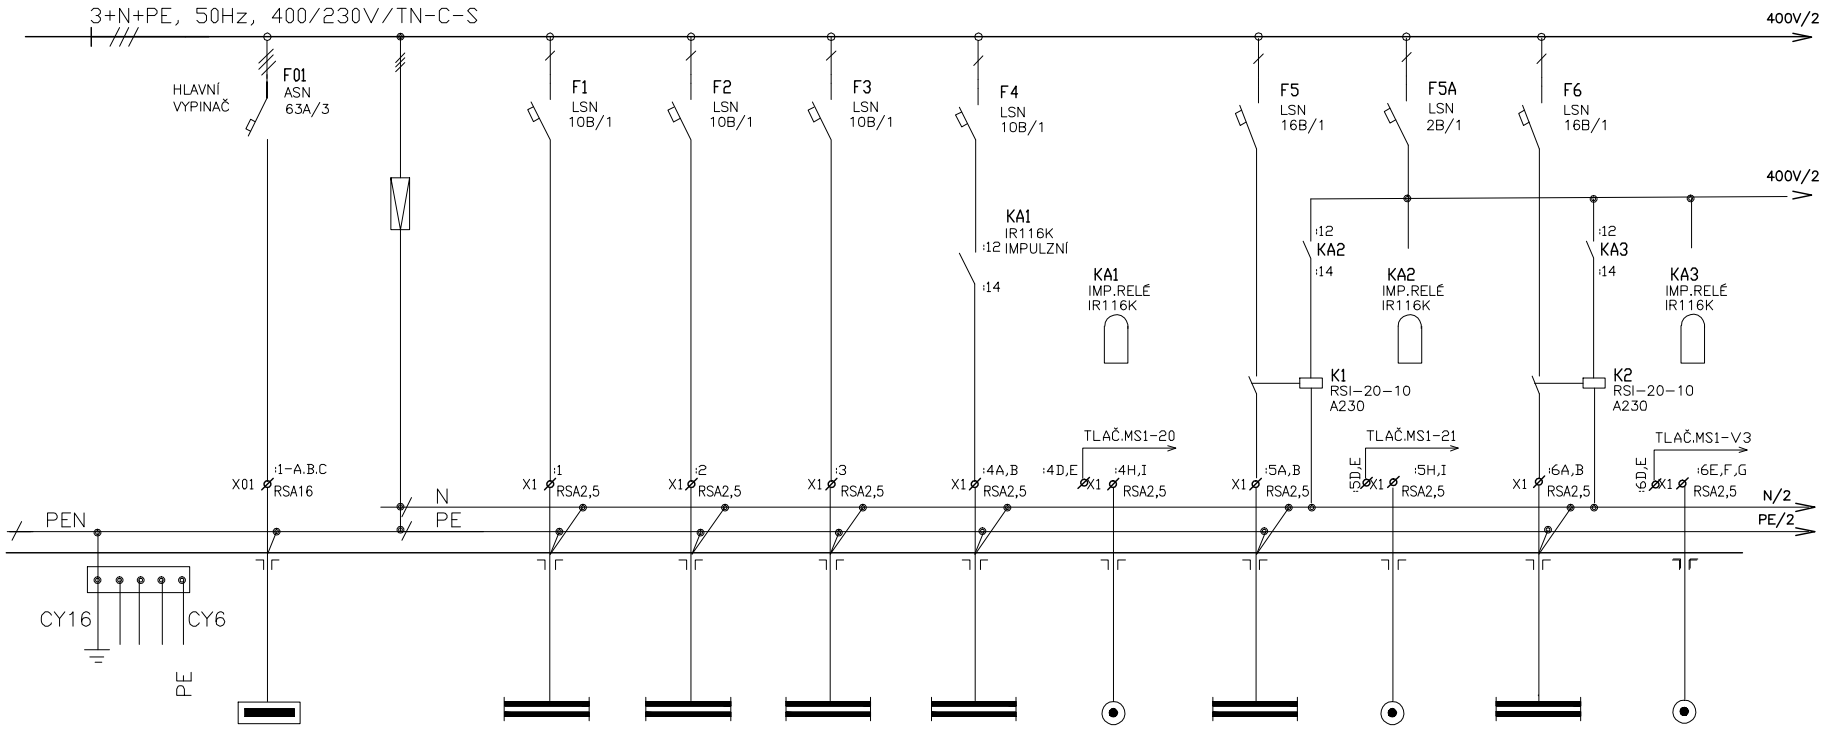

ZARIZENI	ROZVADĚČ RH1-6	PŘEPĚŤOVÁ OCHRANA	OSVĚTLENÍ WC-TECH.ZÁZEMÍ	OSVĚTLENÍ WC-CHODBA VÝTAH	OSVĚTLENÍ VZDUCHOTECHNIKA	OSVĚTLENÍ CHODBA	OVLÁDÁNÍ CHODBA	OSVĚTLENÍ CHODBA	OVLÁDÁNÍ CHODBA	OSVĚTLENÍ SCHODIŠTĚ	OVLÁDÁNÍ SCHODIŠTĚ
EL.ZARIZENI		"C"				006		015		004	
Pi (kW)											
KABEL	CYKY-J 4x16		CYKY-J 3x1,5	CYKY-J 3x1,5	CYKY-J 3x1,5	CYKY-J 3x1,5	CYKY-O 3x1,5	CYKY-J 3x1,5	CYKY-O 3x1,5	CYKY-J 3x1,5	CYKY-O 3x1,5
OZN. KABELU	1WL13		WL1	WL2	WL3	WL4	WS4	WL5	WS5	WL6	WS6
							SB16		SB15		SBv3

REV.	DATUM	POPIS	KRESLIL	KONTR.	SCHVÁLIL
	01/2011	DPS	PECHA	KADRNOŽKA	HUČÍK

AKCE: MORAVIAN SCIENCE CENTRE BRNO

VYPRACOVAL: ING.KADRNOŽKA
STRÁŽNICKÁ 12
627 00 BRNO
projekce@kadrnozka.cz

LIST 1 POČET LISTŮ 3

NÁZEV JEDNOPÓLOVÉ SCHÉMA ROZVADĚČE R00.01

ČÍS. VÝKR.