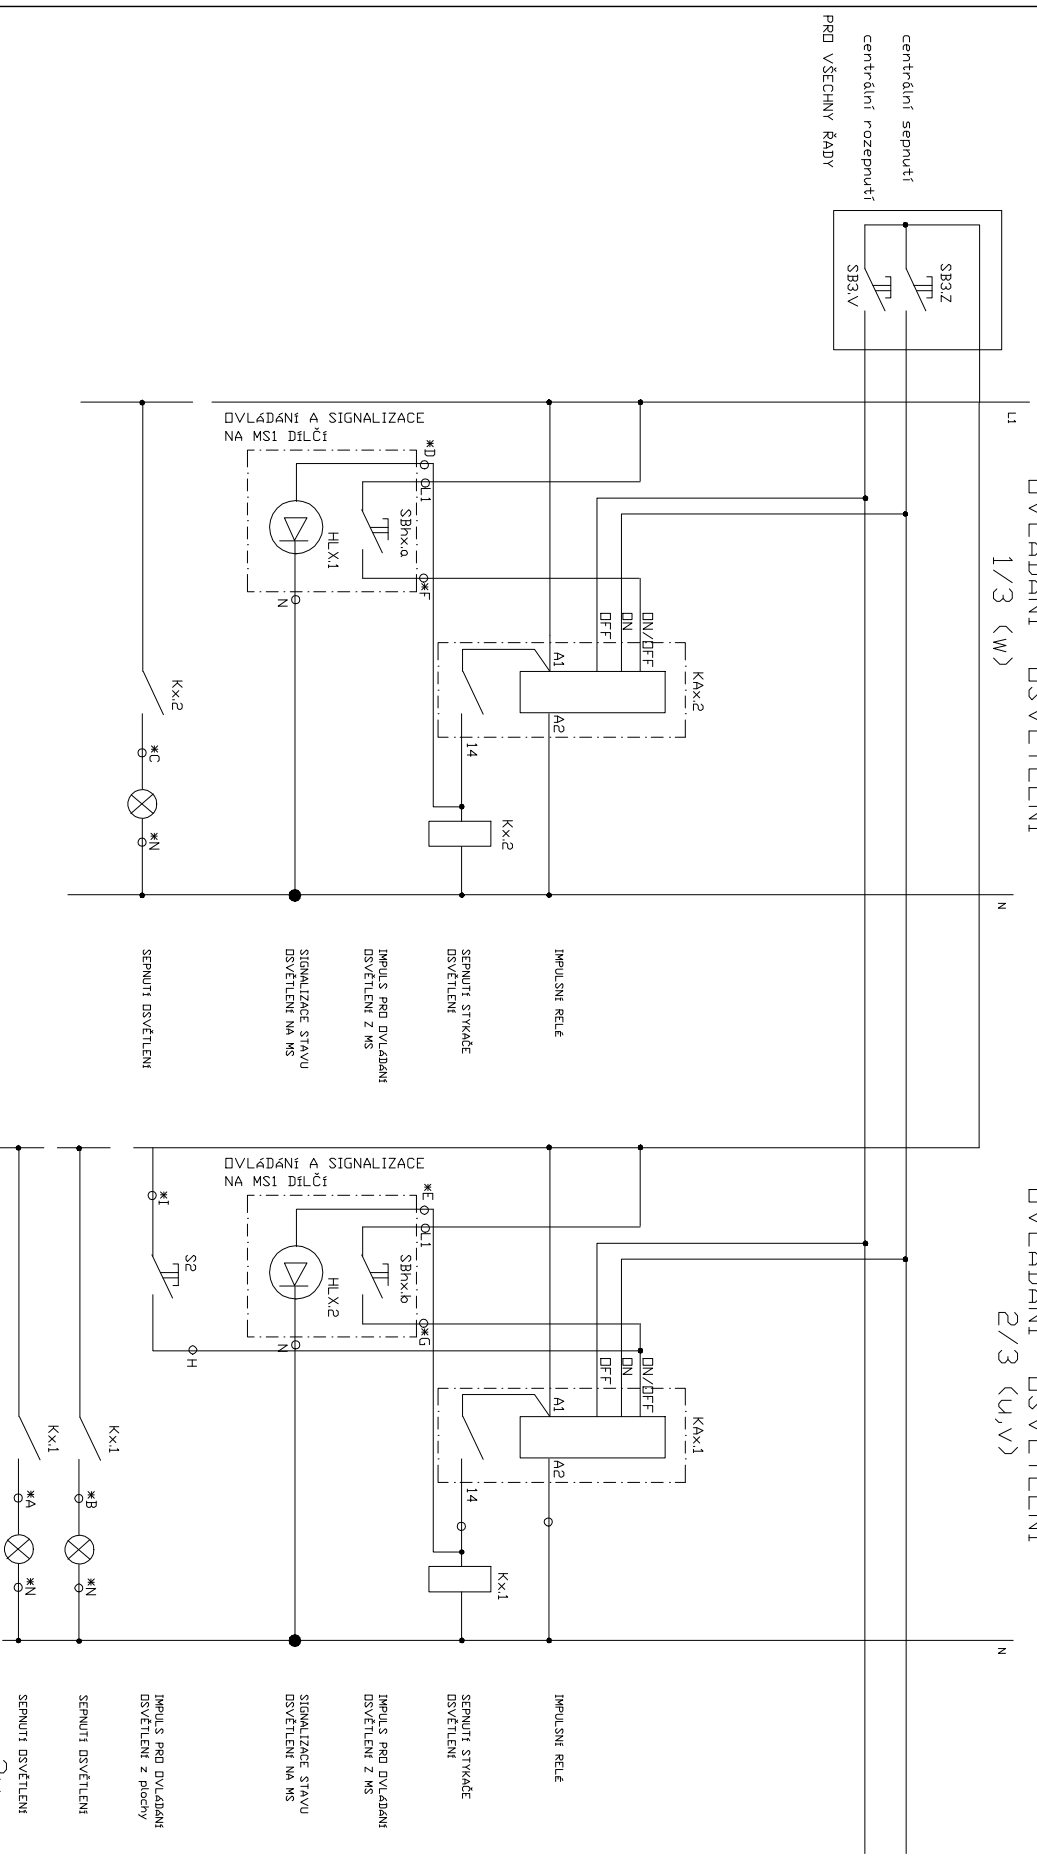


OVĽADÁŇÍ SVĚTIDEL NAD PLOCHOU 3.12 – ŘÁDA (x)

OVĽADÁŇÍ	<sub>n</sub>	OVĽADÁŇÍ
OSVĚTLENÍ		OSVĚTLENÍ
1/3 (w)		2/3 (u,v)

[illegible]