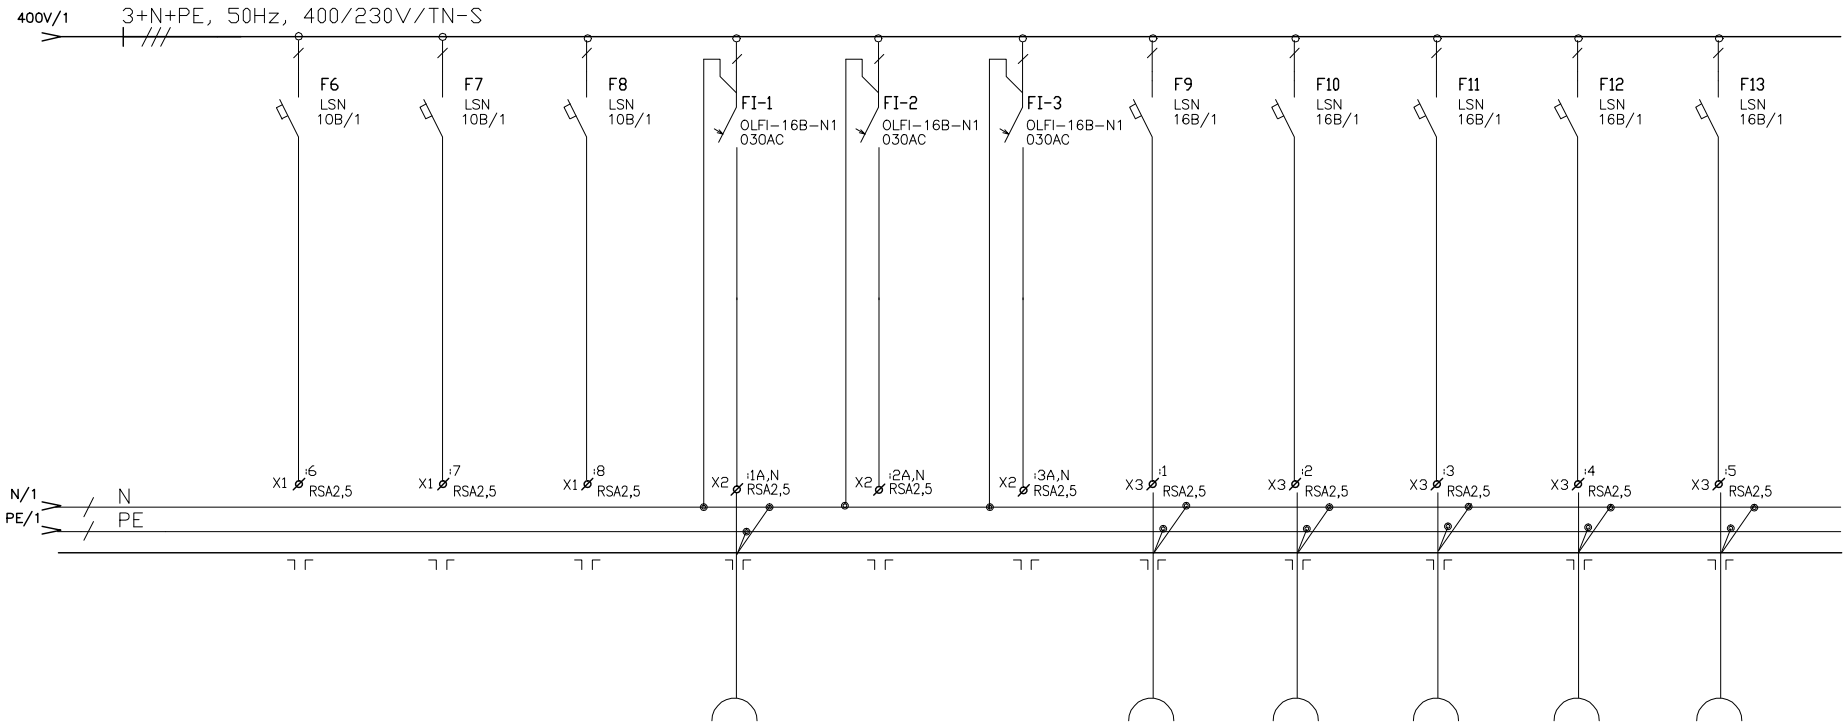

ZARIZENI	REZERVA	REZERVA	REZERVA	ZÁSUVKY CHODBA	REZERVA	REZERVA	ZÁS.–POČÍTAČ KANCELÁŘ	ZÁS.–POČÍTAČ KANCELÁŘ	ZÁS.–POČÍTAČ KANCELÁŘ	ZÁS.–POČÍTAČ KANCELÁŘ	ZÁS.–POČÍTAČ KANCELÁŘ
EL.ZARIZENI				1.22			1.27a	1.27a	1.27b	1.27b	1.28
Pi (kW)											
KABEL				CYKY–J 3x2,5			CYKY–J 3x2,5	CYKY–J 3x2,5	CYKY–J 3x2,5	CYKY–J 3x2,5	CYKY–J 3x2,5
OZN. KABELU				WL10			WL11	WL12	WL13	WL14	WL15

REV.	DATUM	POPIS	KRESLIL	KONTR.	SCHVÁLIL
	01/2011	DPS	PECHA	KADRNOŽKA	HUČÍK

AKCE: MORAVIAN SCIENCE CENTRE BRNO

VYPRACOVAL: **ING.KADRNOŽKA**
STRÁŽNICKÁ 12
627 00 BRNO
projekce@kadrnozka.cz

LIST 2 POČET LISTŮ 4

NÁZEV JEDNOPÓLOVÉ SCHÉMA ROZVADĚČE R01.04

ČÍS. VÝKR.