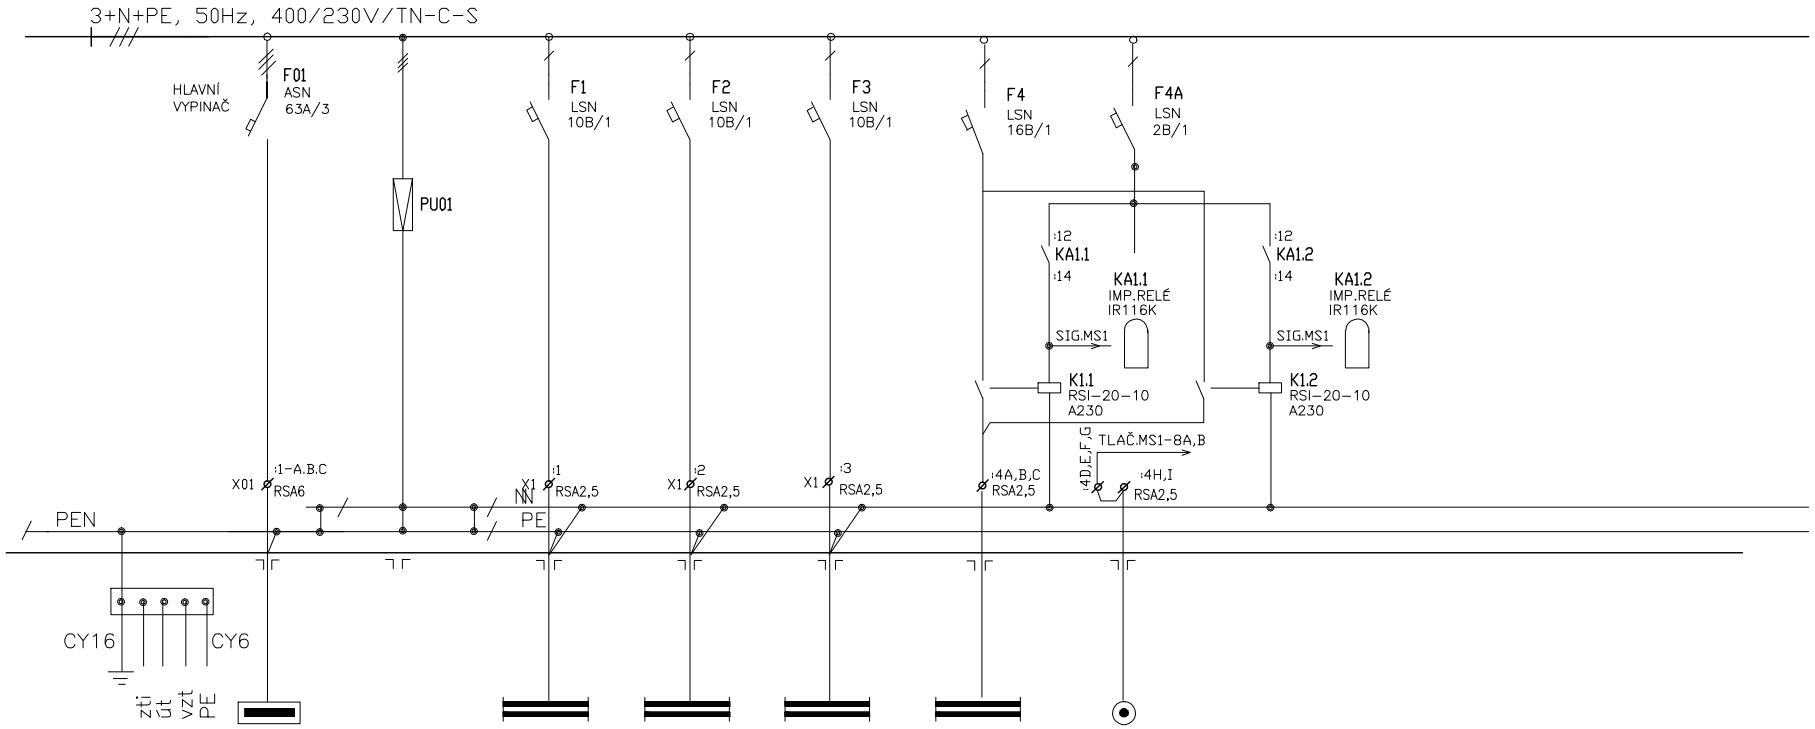


| ZARIZENI | ROZVADĚČ RH2-5 | PŘEPĚŤOVÁ OCHRANA | OSVĚTLENÍ KANCELÁŘ | OSVĚTLENÍ KANCELÁŘ | OSVĚTLENÍ KANCELÁŘ | OSVĚTLENÍ GALERIE | OVLÁDÁNÍ GALERIE |
|---|---|---|---|---|---|---|---|
| EL.ZARIZENI | | "C" | 4.06,4.07,4.08 | 4.09,410,411 | 4.12,4.14 | 4.01 | 4.01 |
| Pi (kW) | | | | | | | SB1-SB14 |
| KABEL | CYKY-J 4x16 | | CYKY-J 3x1,5 | CYKY-J 3x1,5 | CYKY-J 3x1,5 | CYKY-J 5x1,5 | CYKY-O 5x1,5 |
| OZN. KABELU | 1WL47 | | WL1 | WL2 | WL3 | WL5 | WS4 |
| | | | | | | | SB1 |
| | | | | | | | |

| REV. | DATUM | POPIS | KRESLIL | KONTR. | SCHVÁLIL |
|---|---|---|---|---|---|
| | 01/2011 | DPS | PECHA | KADRNOŽKA | HUČÍK |

AKCE: MORAVIAN SCIENCE CENTRE BRNO

VYPRACOVAL: ING.KADRNOŽKA
STRÁŽNICKÁ 12
627 00 BRNO
projekce@kadrnozka.cz

LIST 1 POČET LISTŮ 7

NÁZEV JEDNOPÓLOVÉ SCHÉMA ROZVADĚČE R04.02

ČÍS. VÝKR.