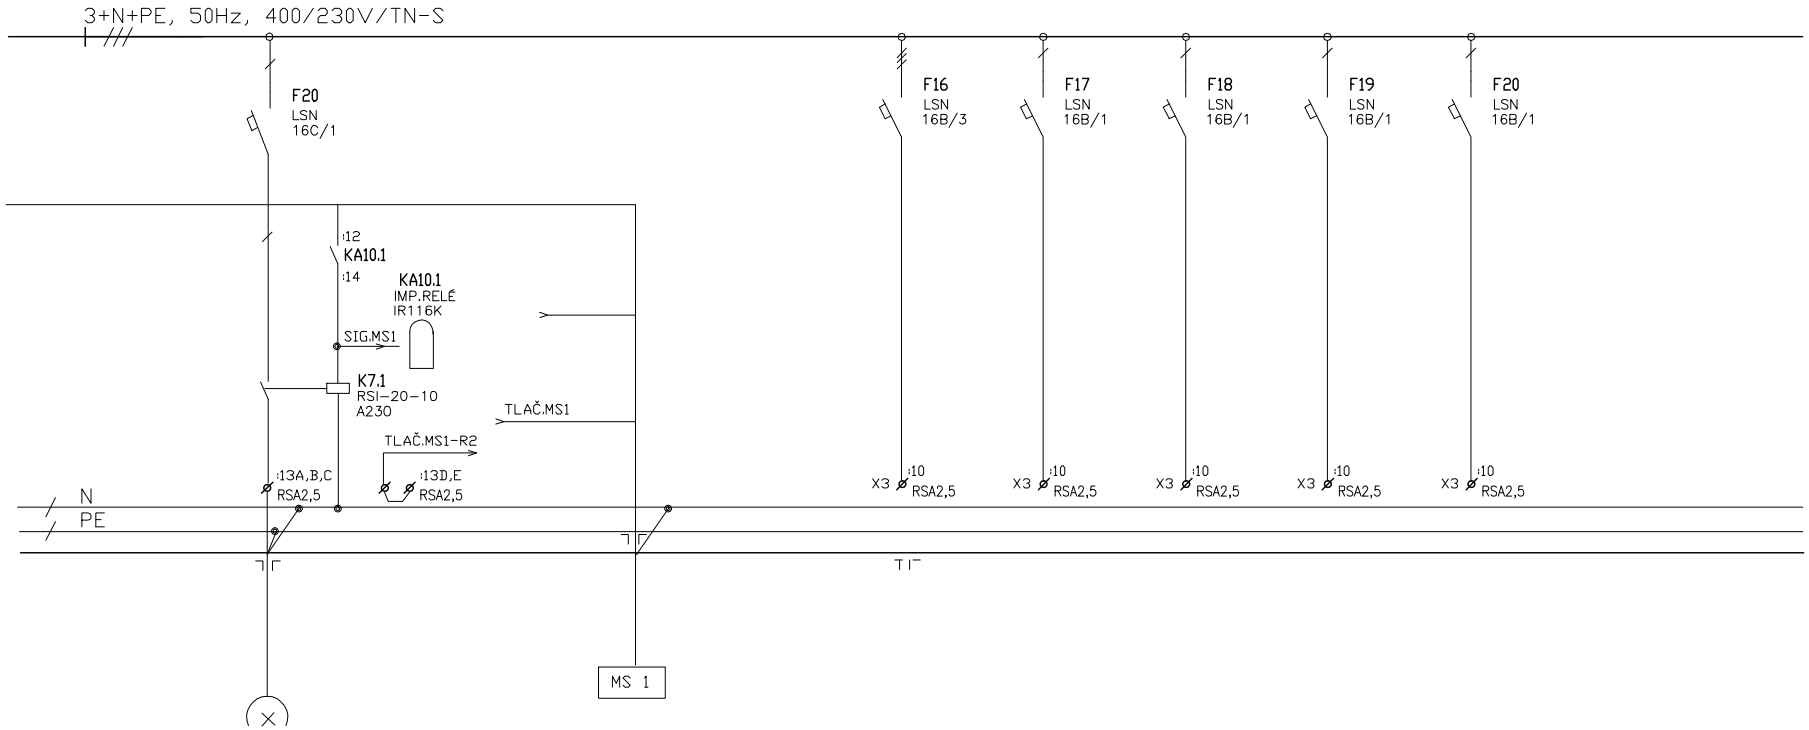

ZARIZENI	OSVĚTLENÍ FASADA
EL.ZARIZENI	LOGO
Pi (kW)	1
KABEL	CYKY-J 3x2,5
OZN. KABELU	WL28

OVLÁDÁNÍ RECEPCE
1.33
MS1
CYKY-J 12x1,5
WS04.02.02

REZERVA	REZERVA	REZERVA	REZERVA	REZERVA

REV.	DATUM	POPIS	KRESLIL	KONTR.	SCHVÁLIL
	01/2011	DPS	PECHA	KADRNOŽKA	HUČÍK

AKCE: MORAVIAN SCIENCE CENTRE BRNO

VYPRACOVAL: **ING.KADRNOŽKA**
STRÁŽNICKÁ 12
627 00 BRNO
projekce@kadrnozka.cz

LIST	6	POČET LISTŮ	9

NÁZEV JEDNOPÓLOVÉ SCHÉMA ROZVADĚČE R04.02

ČÍS. VÝKR.