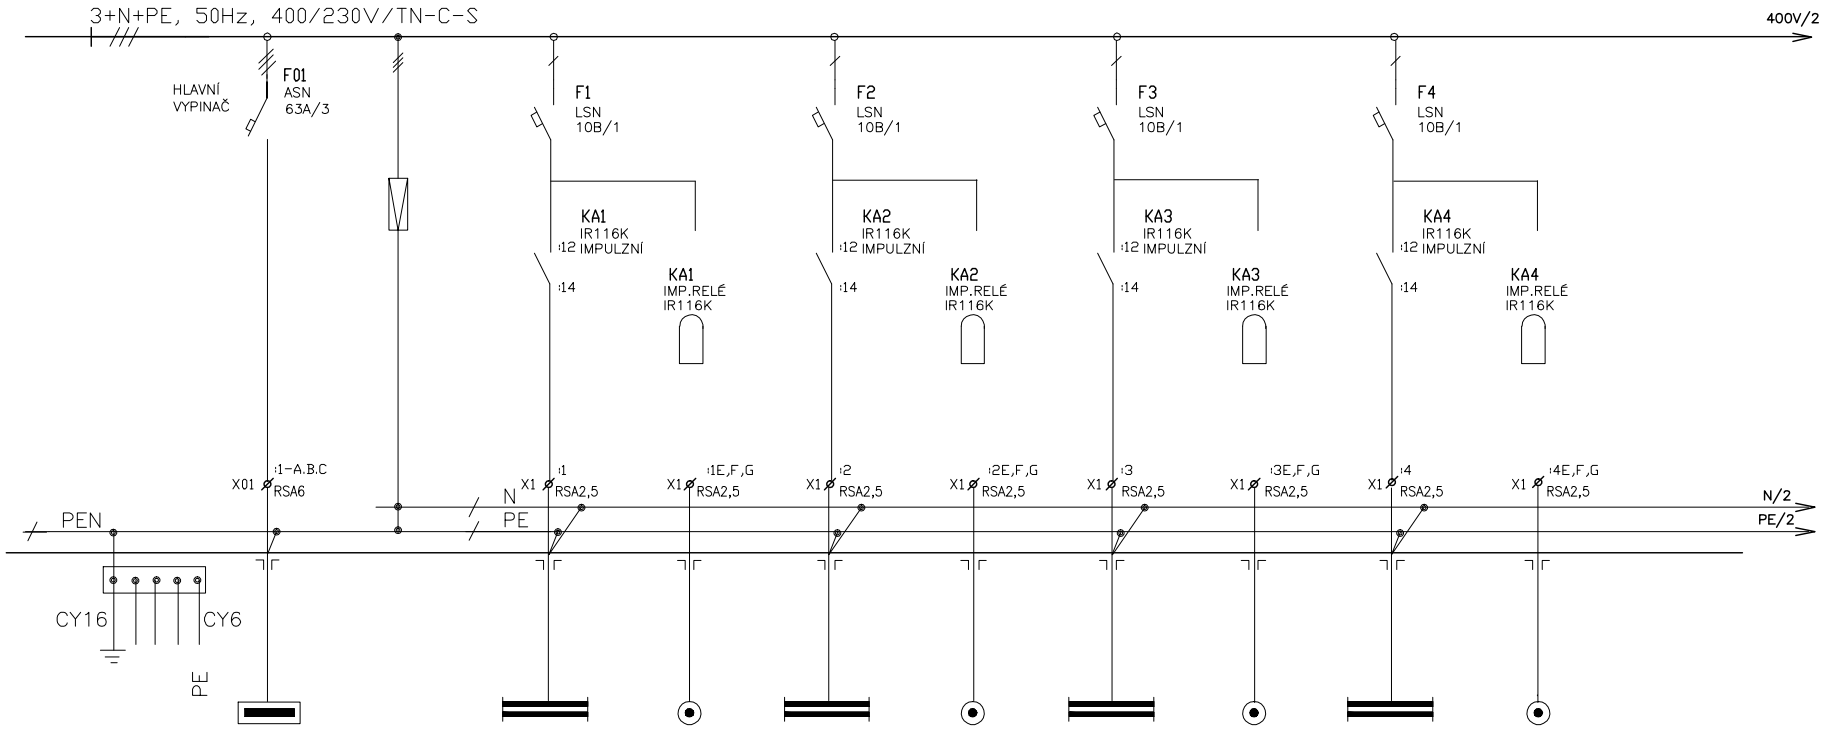

ZARIZENI	ROZVADĚČ RH1-8	PŘEPĚŤOVÁ OCHRANA	OSVĚTLENÍ ŠATNA	OVLÁDÁNÍ ŠATNA	OSVĚTLENÍ ŠATNA	OVLÁDÁNÍ ŠATNA	OSVĚTLENÍ ŠATNA	OVLÁDÁNÍ ŠATNA	OSVĚTLENÍ ŠATNA	OVLÁDÁNÍ ŠATNA
EL.ZARIZENI		"C"	1.09	1.09	1.09	1.09	1.09	1.09	1.09	1.09
Pi (kW)										
KABEL	CYKY-J 4x10		CYKY-J 3x1,5	CYKY-O 3x1,5	CYKY-J 3x1,5	CYKY-O 3x1,5	CYKY-J 3x1,5	CYKY-O 3x1,5	CYKY-J 3x1,5	CYKY-O 3x1,5
OZN. KABELU	1WL16		WL1	WS1	WL2	WS2	WL3	WS3	WL4	WS4

REV.	DATUM	POPIS	KRESLIL	KONTR.	SCHVÁLIL
	01/2011	DPS	PECHA	KADRNOŽKA	HUČÍK

AKCE: MORAVIAN SCIENCE CENTRE BRNO

VYPRACOVAL: ING.KADRNOŽKA
STRÁŽNICKÁ 12
627 00 BRNO
projekce@kadrnozka.cz

LIST 1 POČET LISTŮ 8

NÁZEV JEDNOPÓLOVÉ SCHÉMA ROZVADĚČE R01.01

ČÍS. VÝKR.