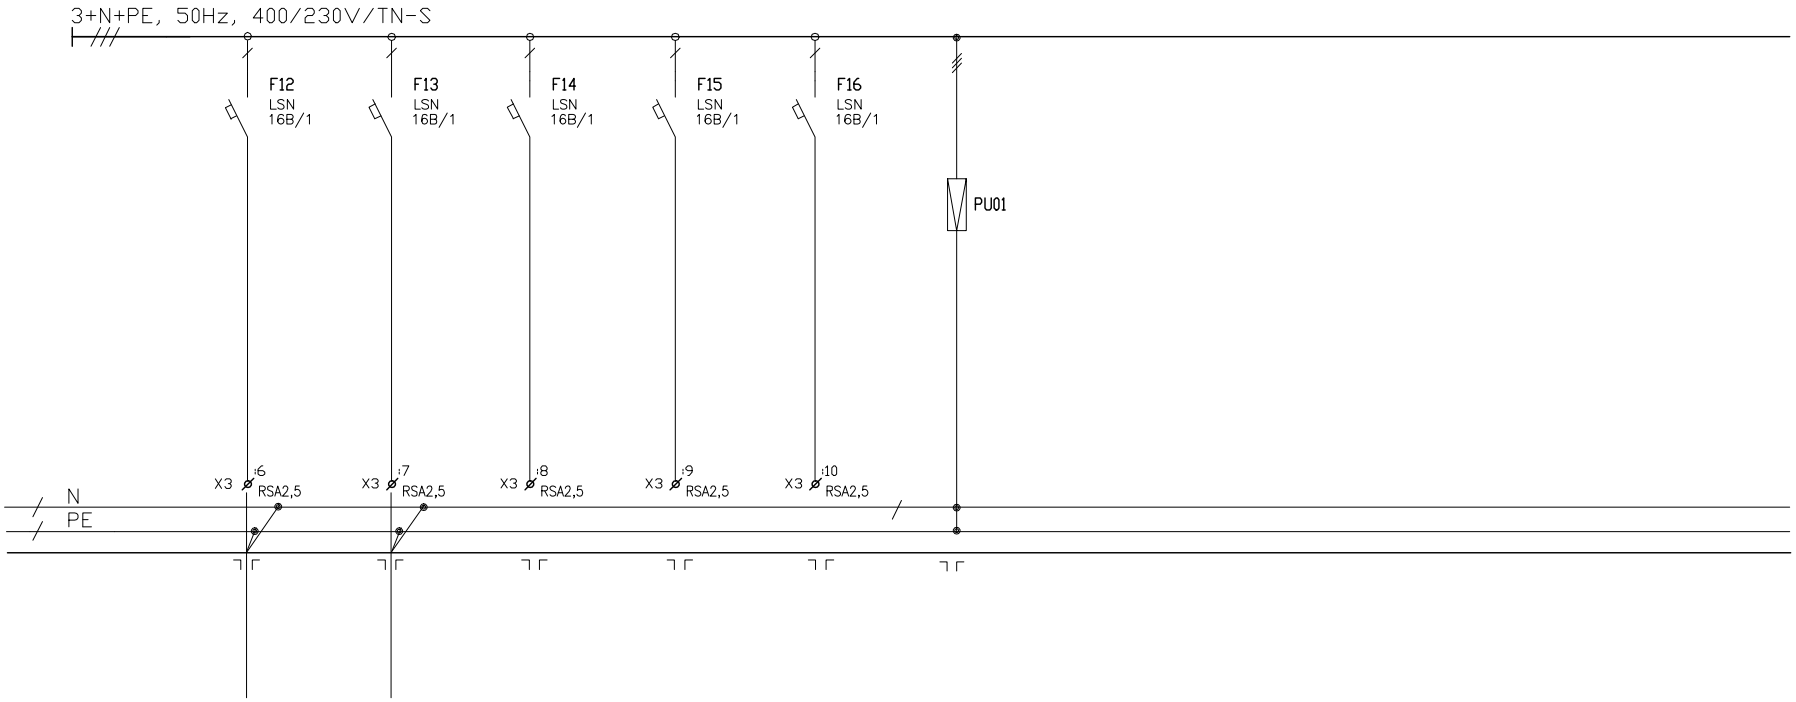

ZARIZENI	ZÁS.-POČÍTAČ KANCELÁŘ	ZÁS.-POČÍTAČ KANCELÁŘ	REZERVA	REZERVA	REZERVA	PŘEPĚŤOVÁ OCHRANA
EL.ZARIZENI	3.27	3.29				"C"
Pi (kW)						
KABEL	CYKY-J 3x2,5	CYKY-J 3x2,5				
OZN. KABELU	WL21	WL22				

REV.	DATUM	POPIS	KRESLIL	KONTR.	SCHVÁLIL
	01/2011	DPS	PECHA	KADRNOŽKA	HUČÍK

AKCE: MORAVIAN SCIENCE CENTRE BRNO

VYPRACOVAL: **ING.KADRNOŽKA**
STRÁŽNICKÁ 12
627 00 BRNO
projekce@kadrnozka.cz

LIST	3	POČET LISTŮ	3

NÁZEV JEDNOPÓLOVÉ SCHÉMA ROZVADĚČE R03.02

ČÍS. VÝKR.