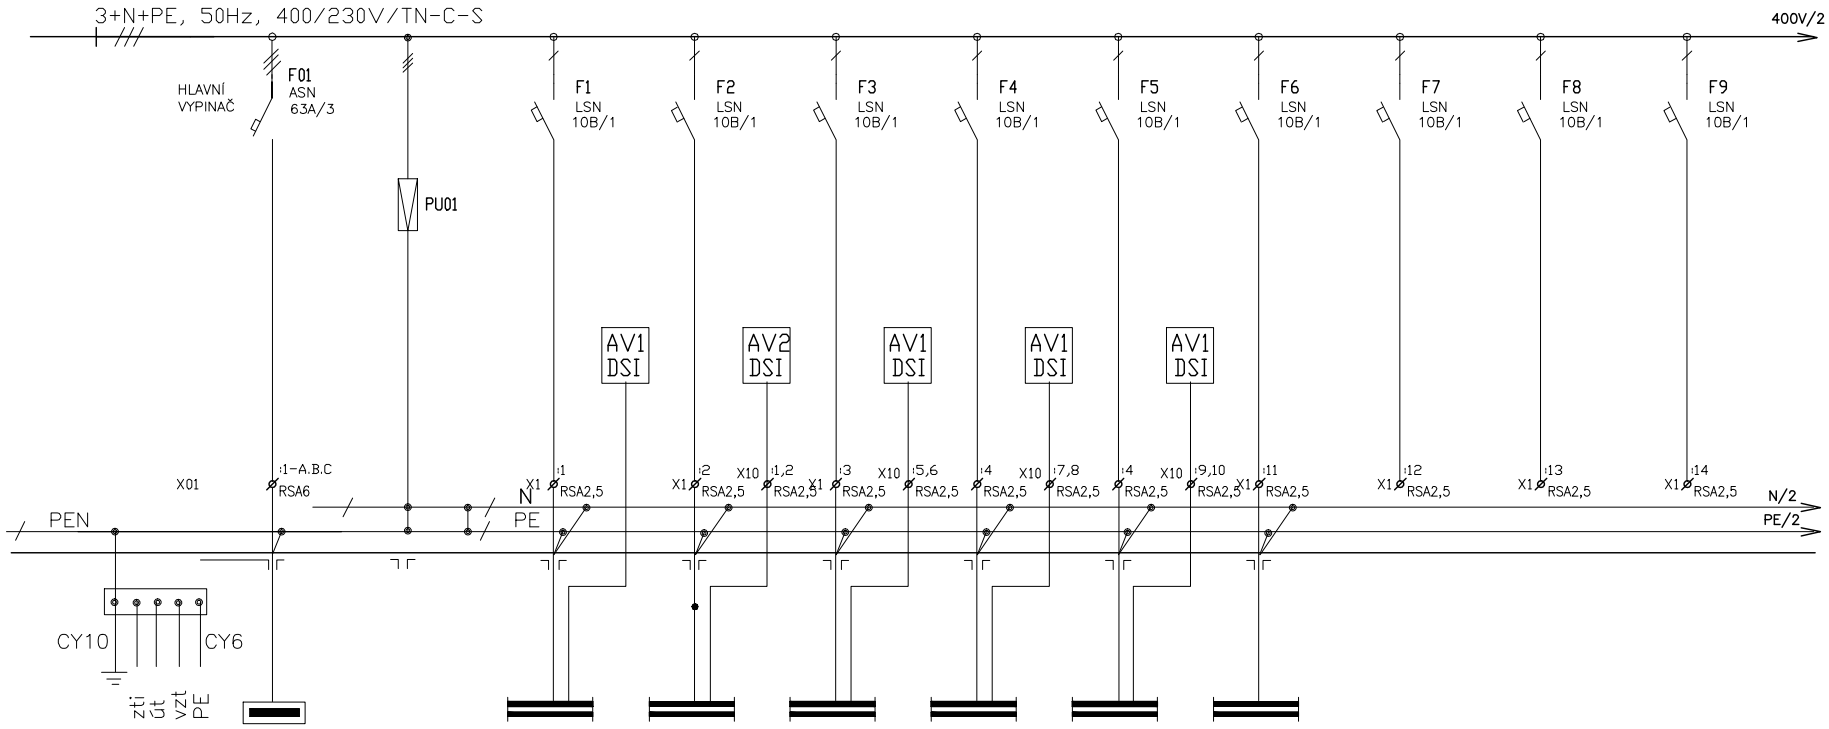

ZARIZENI	ROZVADĚČ RM2-5	PŘEPĚŤOVÁ OCHRANA	OSVĚTLENÍ 1 SÁL - STMÍVÁNÍ	OSVĚTLENÍ 2 SÁL	OSVĚTLENÍ SÁL	OSVĚTLENÍ SÁL	OSVĚTLENÍ REŽIE	OSVĚTLENÍ ZÁZEMÍ	REZERVA	REZERVA	REZERVA
EL.ZARIZENI		"C"	3.10	3.10	3.10	3.10	4.17	4,17,3,09;3,08			
Pi (kW)											
KABEL	CYKY-J 4x10		CYKY-J 3x1,5	CYKY-J 3x1,5	CYKY-J 3x1,5	CYKY-J 3x1,5	CYKY-J 3x1,5	CYKY-J 3x1,5			
OZN. KABELU	1WL49		WL1	WL2,WS2.1,WS2.2	WL3, WS3	WL4,WS4	WL5,WS5	WL6			
			CYKY-O 2x1,5	CYKY-O 2x1,5	CYKY-O 2x1,5	CYKY-O 2x1,5	CYKY-O 2x1,5				

REV.	DATUM	POPIS	KRESLIL	KONTR.	SCHVÁLIL
	02/2011	DPS	PECHA	KADRNOŽKA	HUČÍK

AKCE: MORAVIAN SCIENCE CENTRE BRNO

VYPRACOVAL: **ING.KADRNOŽKA**
STRÁŽNICKÁ 12
627 00 BRNO
projekce@kadrnozka.cz

LIST 1 POČET LISTŮ 4

NÁZEV JEDNOPÓLOVÉ SCHÉMA ROZVADĚČE R04.03

ČÍS. VÝKR.