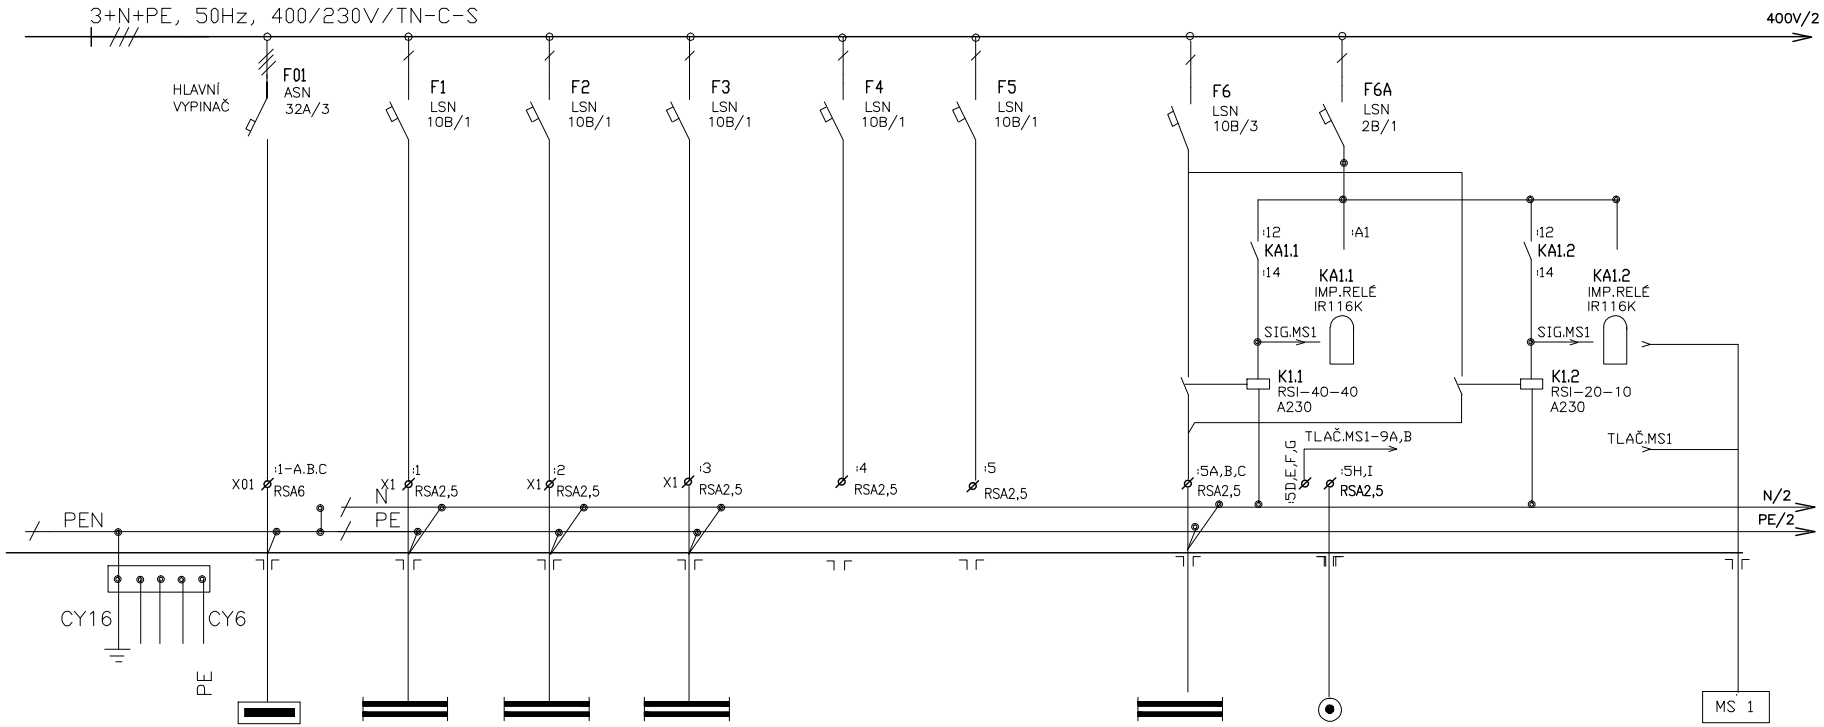

ZARIZENI	ROZVADĚČ RH2-6	OSVĚTLENÍ KANCELÁŘ	OSVĚTLENÍ KANCELÁŘ	OSVĚTLENÍ KANCELÁŘ	REZERVA	REZERVA
EL.ZARIZENI		2.06,2.07	2.08,2.09	2.10		
Pi (kW)						
KABEL	CYKY-J 4x16	CYKY-J 3x1,5	CYKY-J 3x1,5	CYKY-J 3x1,5		
OZN. KABELU	1WL49	WL1	WL2	WL3		

OSVĚTLENÍ GALERIE	OVLÁDÁNÍ GALERIE
2.01	2.01
0,56	
CYKY-J 5x1,5	CYKY-O 5x1,5
WL5	WS4
	SB4

OVLÁDÁNÍ RECEPCE
1.01
MS1
CYKY-J 7x1,5
WS2.02

REV.	DATUM	POPIS	KRESLIL	KONTR.	SCHVÁLIL
	01/2011	DPS	PECHA	KADRNOŽKA	HUČÍK

AKCE: MORAVIAN SCIENCE CENTRE BRNO

VYPRACOVAL: ING.KADRNOŽKA
STRÁŽNICKÁ 12
627 00 BRNO
projekce@kadrnozka.cz

LIST 1 POČET LISTŮ 4

NÁZEV JEDNOPÓLOVÉ SCHÉMA ROZVADĚČE R02.02

ČÍS. VÝKR.