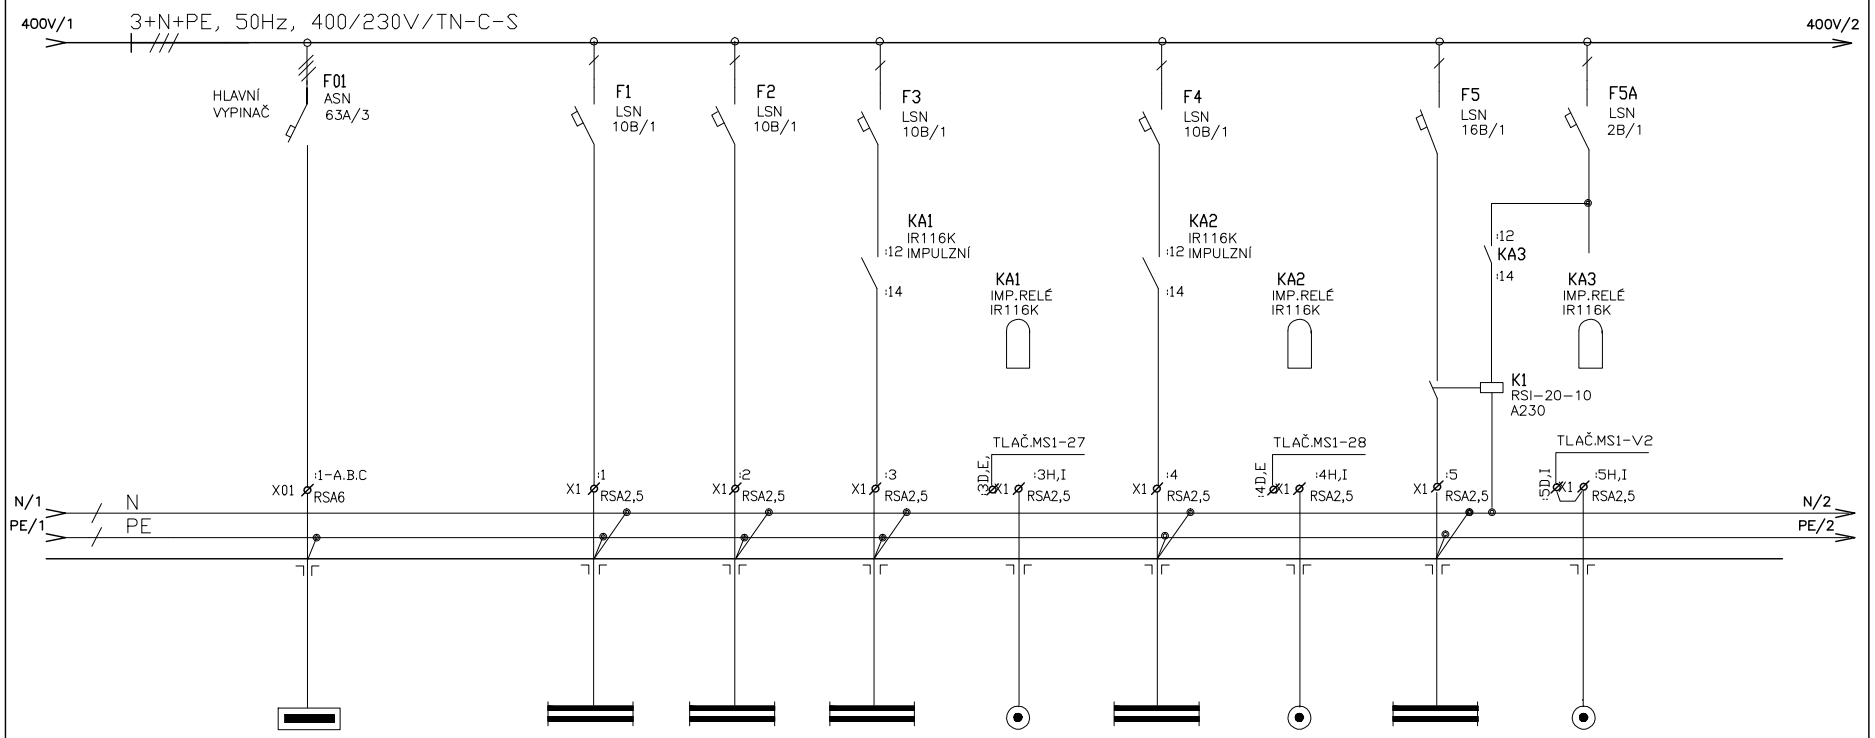

ZARIZENI	ROZVADĚČ RH1
EL.ZARIZENI	
Pi (kW)	
KABEL	CYKY-J 4x10
OZN. KABELU	1WL19

OSVĚTLENÍ WC	OSVĚTLENÍ WC	OSVĚTLENÍ CHODBA	OVLÁDÁNÍ CHODBA	OSVĚTLENÍ CHODBA	OVLÁDÁNÍ CHODBA	OSVĚTLENÍ SCHODIŠTĚ	OVLÁDÁNÍ SCHODIŠTĚ
0.61	0.63	0.60	0.60	069	069	0.60	0.60
CYKY-J 3x1,5	CYKY-J 3x1,5	CYKY-J 3x1,5	CYKY-O 3x1,5	CYKY-J 3x1,5	CYKY-O 3x1,5	CYKY-J 3x1,5	CYKY-O 3x1,5
WL1	WL2	WL3	WS3	WL4	WS4	WL5	WS5
			SB20		SB21		SBv2

REV.	DATUM	POPIS	KRESLIL	KONTR.	SCHVÁLIL
	01/2011	DPS	PECHA	KADRNOŽKA	HUČÍK

AKCE: MORAVIAN SCIENCE CENTRE BRNO

VYPRACOVAL: **ING.KADRNOŽKA**
STRÁŽNICKÁ 12
627 00 BRNO
projekce@kadrnozka.cz

LIST 1 POČET LISTŮ 3

NÁZEV JEDNOPÓLOVÉ SCHÉMA ROZVADĚČE R00.04

ČÍS. VÝKR.