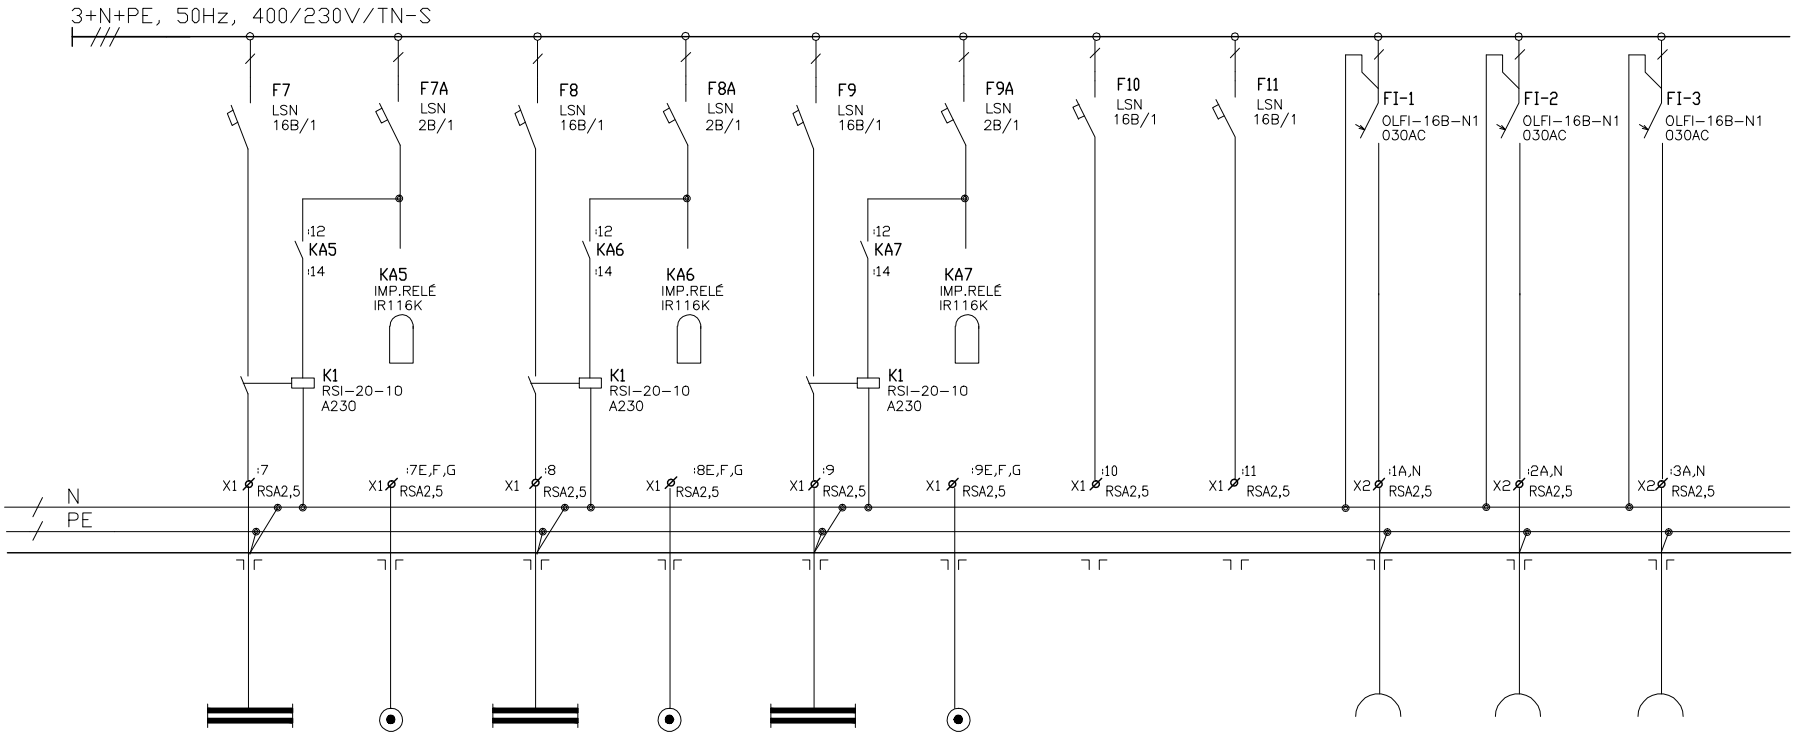

ZARIZENI	OSVĚTLENÍ CAFE	OVLÁDÁNÍ SCHODIŠTĚ	OSVĚTLENÍ CAFE	OVLÁDÁNÍ SCHODIŠTĚ	OSVĚTLENÍ CAFE	OVLÁDÁNÍ SCHODIŠTĚ	REZERVA	REZERVA	ZÁSUVKY ŠATNY	ZÁSUVKY CHODBA	ZÁSUVKY SKLAD ODPADKŮ
EL.ZARIZENI	004		004		004						021
Pi (kW)											
KABEL	CYKY-J 3x1,5	CYKY-O 3x1,5	CYKY-J 3x1,5	CYKY-O 3x1,5	CYKY-J 3x1,5	CYKY-O 3x1,5			CYKY-J 3x2,5	CYKY-J 3x2,5	CYKY-J 3x2,5
OZN. KABELU	WL7	WS7	WL8	WS8	WL9	WS9			WL10	WL11	WL12

REV.	DATUM	POPIS	KRESLIL	KONTR.	SCHVÁLIL
	01/2011	DPS	PECHA	KADRNOŽKA	HUČÍK

AKCE: MORAVIAN SCIENCE CENTRE BRNO

VYPRACOVAL: ING.KADRNOŽKA
STRÁŽNICKÁ 12
627 00 BRNO
projekce@kadrnozka.cz

LIST	2	POČET LISTŮ	9

NÁZEV JEDNOPÓLOVÉ SCHÉMA ROZVADĚČE R00.02

ČÍS. VÝKR.