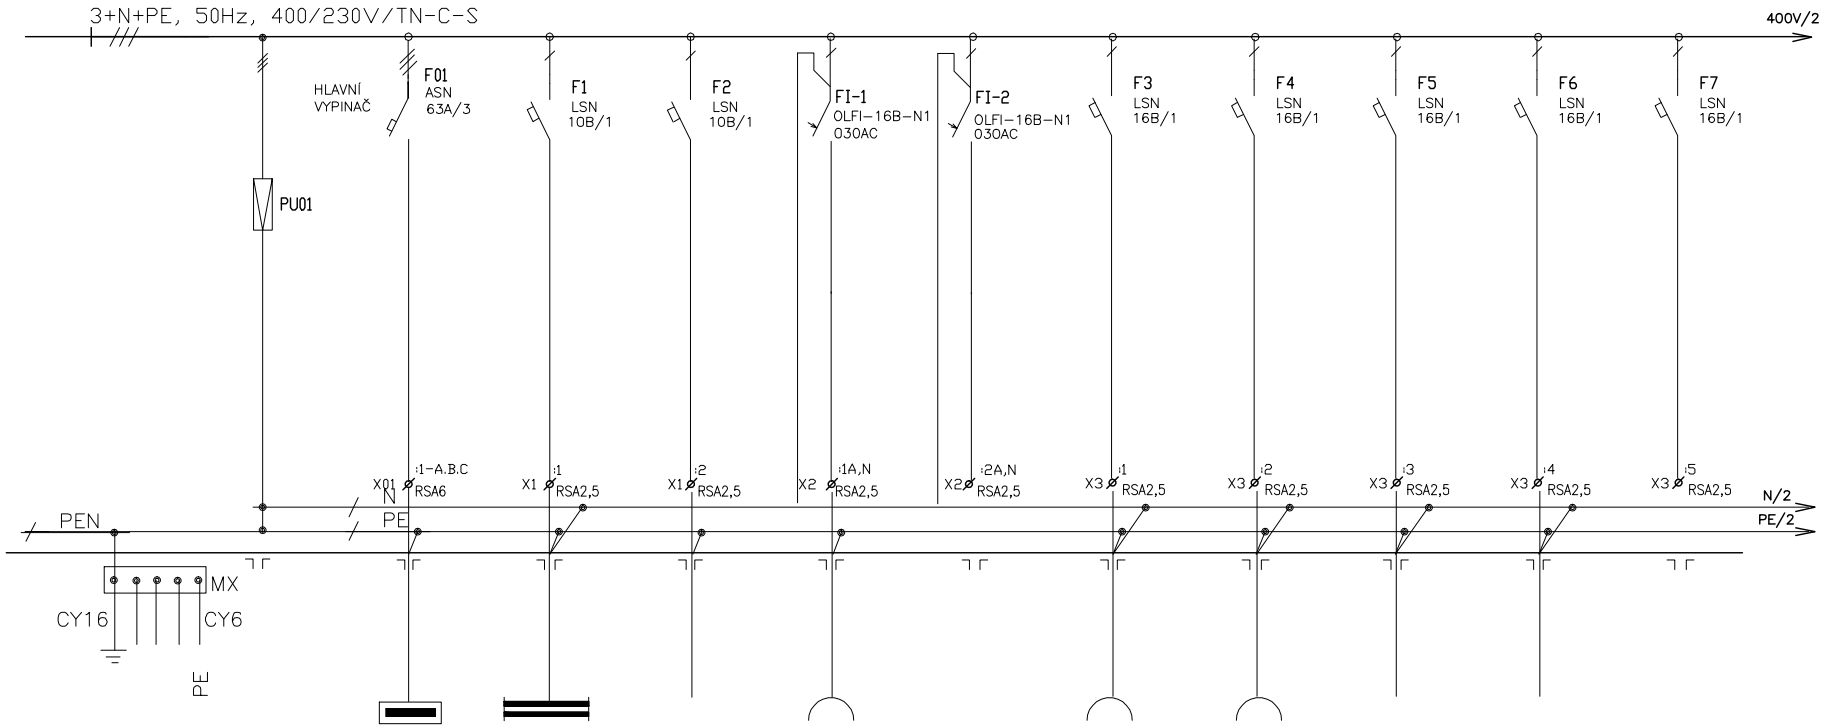

ZARIZENI	PŘEPĚŤOVÁ OCHRANA	ROZVADĚČ RH1–7	OSVĚTLENÍ VELÍN	SPLIT VELÍN	ZÁSUVKY ÚKLID	REZERVA	ZÁS.–POČÍTAČ VELÍN	ZÁS.–POČÍTAČ VELÍN	RACK VELÍN	RACK VELÍN	REZERVA
EL.ZARIZENI	"C"		1.33,1.31	1.33	1.31,1.33		1.33	1.33	1.33	1.33	
Pi (kW)											
KABEL		CYKY–J 4x10	CYKY–J 3x1,5	CYKY–J 3x1,5	CYKY–J 3x2,5		CYKY–J 3x2,5	CYKY–J 3x2,5	CYKY–J 3x2,5	CYKY–J 3x2,5	
OZN. KABELU		1WL16	WL1	WL2	WL10		WL11	WL12	WL13	WL14	

REV.	DATUM	POPIS	KRESLIL	KONTR.	SCHVÁLIL
	01/2011	DPS	PECHA	KADRNOŽKA	HUČÍK

AKCE: MORAVIAN SCIENCE CENTRE BRNO

VYPRACOVAL: ING.KADRNOŽKA
STRÁŽNICKÁ 12
627 00 BRNO
projekce@kadrnozka.cz

LIST 1 POČET LISTŮ 1

NÁZEV JEDNOPÓLOVÉ SCHÉMA ROZVADĚČE R01.SLP

ČÍS. VÝKR.