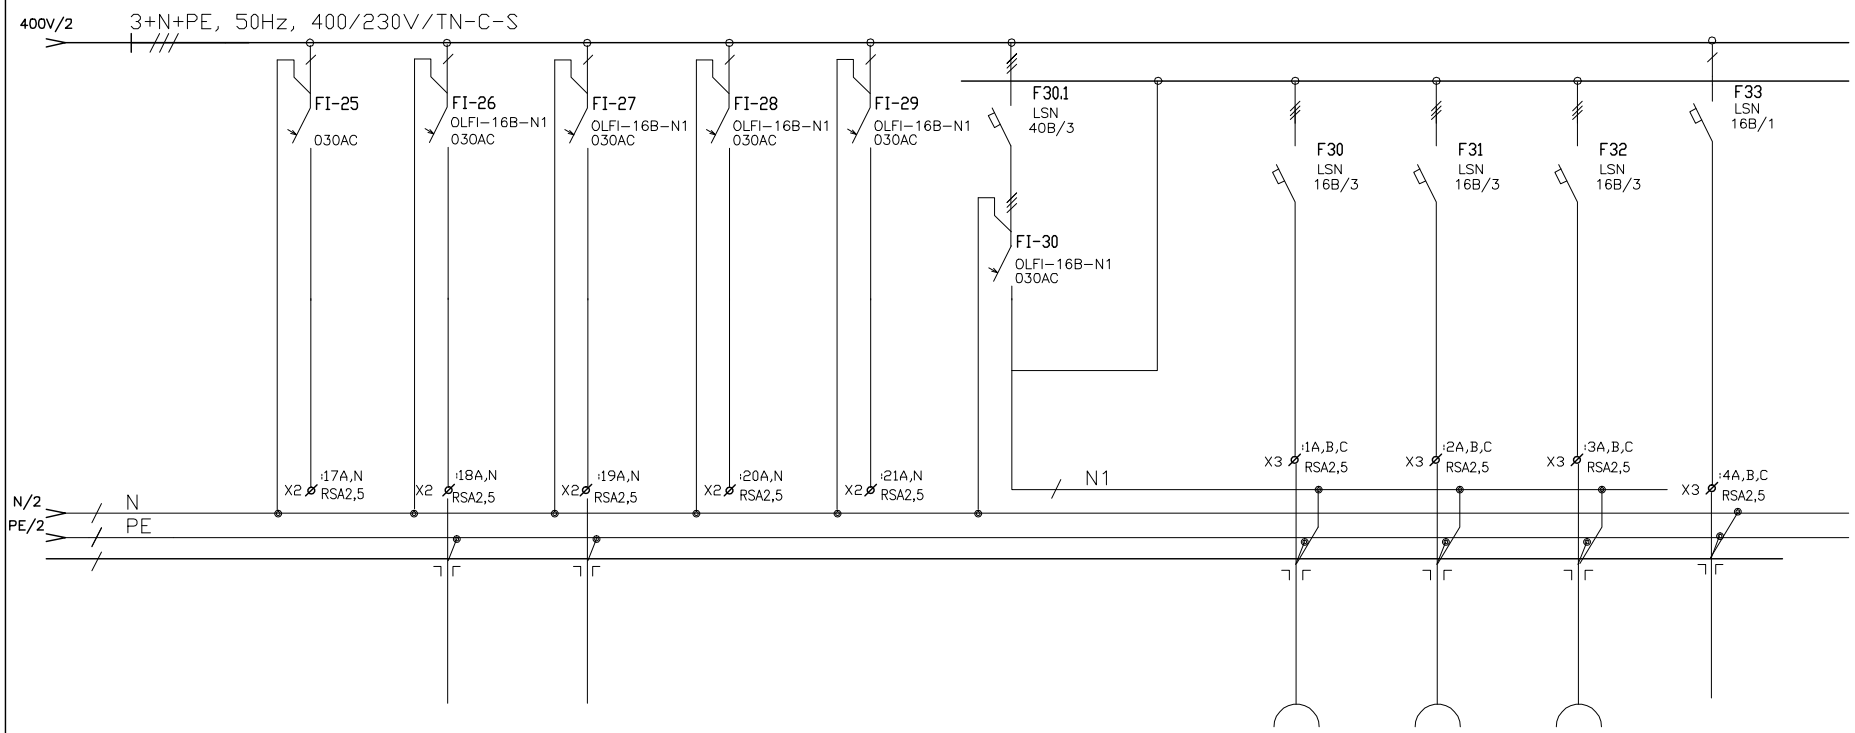

ZARIZENI	REZERVA	ZÁSUVKY STŮL	VYHŘÍVÁNÍ VPUSTÍ	REZERVA	REZERVA	REZERVA
EL.ZARIZENI		26	27			
Pi (kW)						
KABEL		CYKY–J 3x2,5	CYKY–J 3x2,5			
OZN. KABELU		WL26	WL27			

ZÁSUVKY 3F STŮL	ZÁSUVKY 3F DIGESTOŘ	ZÁSUVKY 3F STŮL	PŘÍVOD BOILER
1.35	1.35	1.38	1.35
CYKY–J 5x2,5	CYKY–J 5x2,5	CYKY–J 5x2,5	CYKY–J 5x2,5
WL30	WL31	WL32	WL33

REV.	DATUM	POPIS	KRESLIL	KONTR.	SCHVÁLIL
	01/2011	DPS	PECHA	KADRNOŽKA	HUČÍK

AKCE: MORAVIAN SCIENCE CENTRE BRNO

VYPRACOVAL: **ING.KADRNOŽKA**
STRÁŽNICKÁ 12
627 00 BRNO
projekce@kadrnozka.cz

LIST 3 POČET LISTŮ 3

NÁZEV JEDNOPÓLOVÉ SCHÉMA ROZVADĚČE R01.06a

ČÍS. VÝKR.