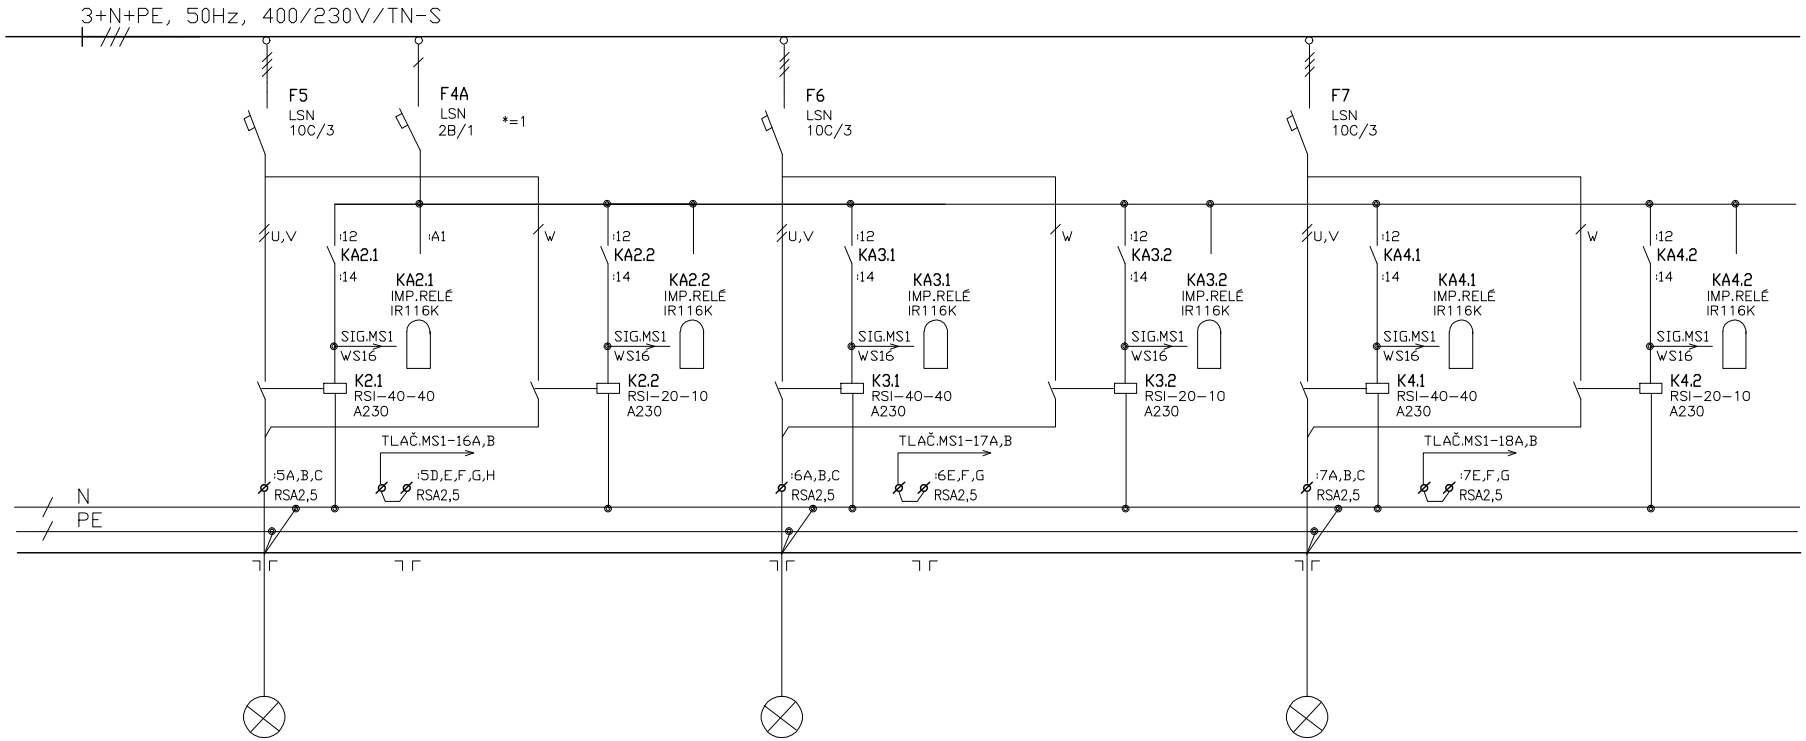

ZARIZENI	OSVĚTLENÍ EXPOZICE
EL.ZARIZENI	1.13
Pi (kW)	4,5
KABEL	CYKY-J 5x1,5
OZN. KABELU	WL21

OSVĚTLENÍ EXPOZICE
1.13
1,5
CYKY-J 5x1,5
WL22

OSVĚTLENÍ EXPOZICE
1.13
4,5
CYKY-J 5x1,5
WL23

REV.	DATUM	POPIS	KRESLIL	KONTR.	SCHVÁLIL
	01/2011	DPS	PECHA	KADRNOŽKA	HUČÍK

AKCE: MORAVIAN SCIENCE CENTRE BRNO

VYPRACOVAL: **ING.KADRNOŽKA**
STRÁŽNICKÁ 12
627 00 BRNO
projekce@kadrnozka.cz

LIST	3	POČET LISTŮ	5

NÁZEV JEDNOPÓLOVÉ SCHÉMA ROZVADĚČE R01.03

ČÍS. VÝKR.