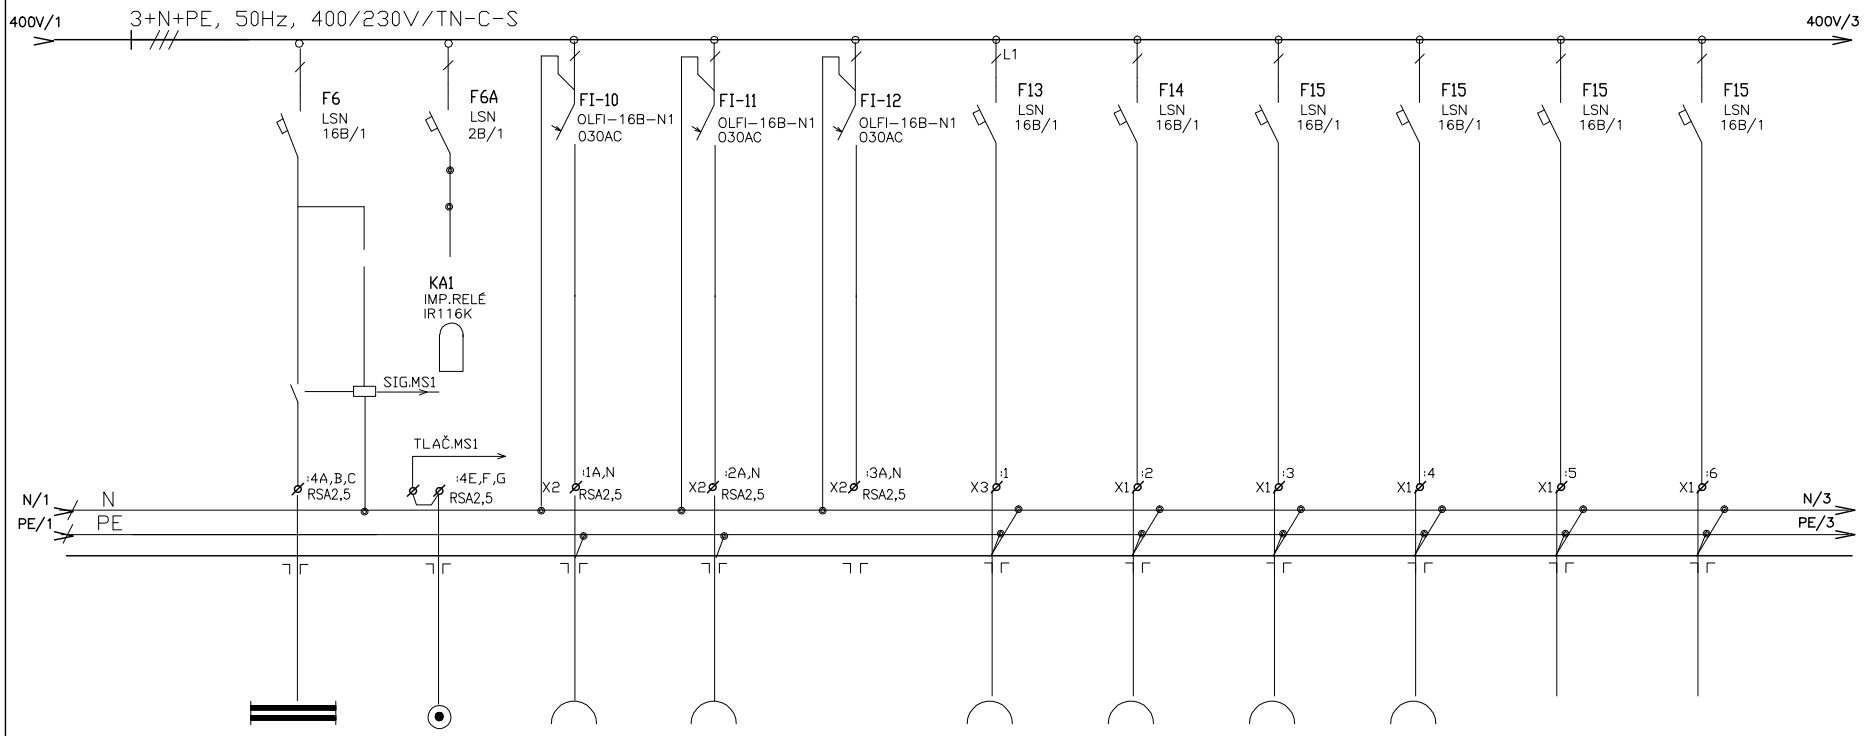

ZARIZENI	OSVĚTLENÍ vchod	OVLÁDÁNÍ GALERIE	ZÁSUVKY STĚNA	ZÁSUVKY STĚNA	REZERVA	ZÁSUVKY TECHNOLOGIE	ZÁSUVKY LCD	ZÁSUVKY PULT AV	ZÁSUVKY SERVER AV	VENK.JEDNOTKA VZT 54.02	VNITŘ.JEDNOTKA VZT 54.01
EL.ZARIZENI	1.34	4.01	1.35	11		1.35,1.37	1.34	1.35	1.37	1.37	1.37
Pi (kW)		SB1–SB14				2	2	2	OZ1	OZ1	OZ1
KABEL	CYKY–J 3x1,5	CYKY–O 3x1,5	CYKY–J 3x2,5	CYKY–J 3x2,5		CYKY–J 3x2,5	CYKY–J 3x2,5	CYKY–J 3x2,5	CYKY–J 3x2,5	CYKY–J 3x2,5	CYKY–J 3x2,5
OZN. KABELU	WL6	WS1.35	WL10	WL11		WL13	WL14	WL15	WL16	WL17	WL17
		SB12									

REV.	DATUM	POPIS	KRESLIL	KONTR.	SCHVÁLIL
	01/2011	DPS	PECHA	KADRNOŽKA	HUČÍK

AKCE: MORAVIAN SCIENCE CENTRE BRNO

VYPRACOVAL: ING.KADRNOŽKA
STRÁŽNICKÁ 12
627 00 BRNO
projekce@kadrnozka.cz

LIST 2 POČET LISTŮ 4

NÁZEV JEDNOPÓLOVÉ SCHÉMA ROZVADĚČE R01.06

ČÍS. VÝKR.