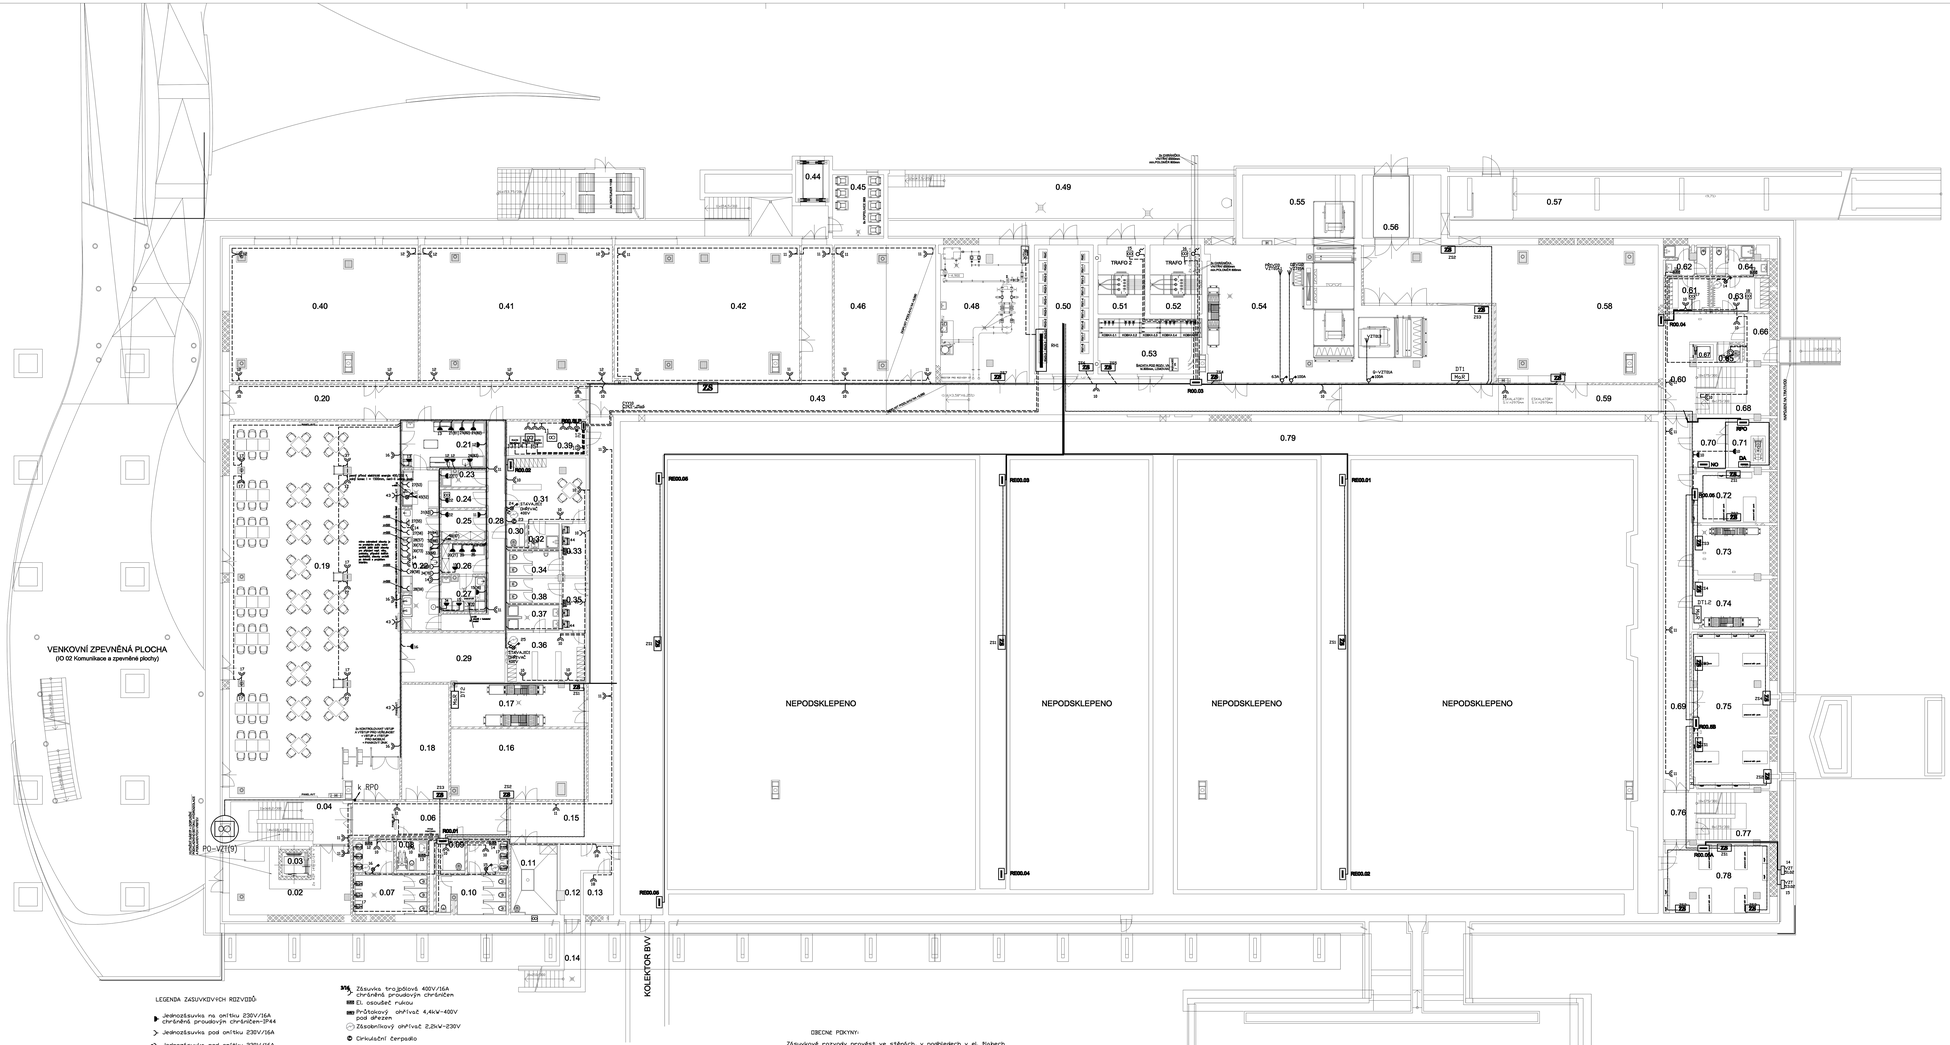

1.PP - LEGENDA MÍSTNOSTÍ:

Č.M.	ÚČEL MÍSTNOSTI	PLOCHA [m²]	S.V. [m]		PODLAHA	POVRCH/ÚPRAVA	POZNÁMKA
0.01	N E O B S A Z E N O						
0.02	VSTUPNÍ HALA	38,88	3,10	P01	LITÁ PODLAHA	VÁP.OMÍTKA ŠTUKOVÁ + OPRAVA OMÍTEK 3 30%	STROPNÍ PODHLED, pozn. 5) BM-Mřížka, nástř
0.03	VÝTAHOVÁ ŠACHTA	2,07	-	P00	BEZPRAŠNÝ NÁTĚR	VÁP.OMÍTKA ŠTUKOVÁ + OPRAVA OMÍTEK 3 30%	
0.04	SCHODIŠŤOVÝ PROSTOR	22,52	-	P01	LITÁ PODLAHA	VÁP.OMÍTKA ŠTUKOVÁ + OPRAVA OMÍTEK 3 30%	
0.05	N E O B S A Z E N O						
0.06	CHODBA	28,00	3,00	P02	KERAMICKÁ DLAŽBA	VÁP.OMÍTKA ŠTUKOVÁ	STROPNÍ PODHLED, pozn. 5) BM-Mřížka, nástř
0.07	WC - MUŽI - NÁVŠTĚVNÍCI	20,73	2,70	P02	KERAMICKÁ DLAŽBA	KERAMICKÝ OBKLAD	STROPNÍ PODHLED, pozn. 5) BM-Mřížka, nástř
0.08	WC - INVALIDÉ S ASISTENCÍ	4,73	2,70	P02	KERAMICKÁ DLAŽBA	KERAMICKÝ OBKLAD	STROPNÍ PODHLED, pozn. 5) BM-Mřížka, nástř
0.09	ÚKLIDOVÁ MÍSTNOST	4,41	2,70	P02	KERAMICKÁ DLAŽBA	KERAMICKÝ OBKLAD	STROPNÍ PODHLED, pozn. 5) BM-Mřížka, nástř
0.10	WC - ŽENY - NÁVŠTĚVNÍCI	18,53	2,70	P02	KERAMICKÁ DLAŽBA	KERAMICKÝ OBKLAD	STROPNÍ PODHLED, pozn. 5) BM-Mřížka, nástř
0.11	ÚKLIDOVÁ MÍSTNOST - mycí stroj	11,07	3,83	P02	KERAMICKÁ DLAŽBA	VÁP.OMÍTKA ŠTUKOVÁ + OPRAVA OMÍTEK 3 30%	
0.12	VSTUP DO KOLEKTORU	18,98	3,73	P00	BEZPRAŠNÝ NÁTĚR	VÁP.OMÍTKA ŠTUKOVÁ + OPRAVA OMÍTEK 3 30%	
0.13	N E O B S A Z E N O						
0.14	VENKOVNÍ VSTUP DO KOLEKTORU	8,58	-	P01	BANKSE BET. POVRCHU	BANKSE BET. ZDOKONČOVANÉ OTĚRY	
0.15	CHODBA	88,12	3,83	P04	LITÁ PODLAHA	VÁP.OMÍTKA ŠTUKOVÁ + OPRAVA OMÍTEK 3 30%	STROPNÍ PODHLED, pozn. 5) BM, nástř - rekonst TES 1000x1
0.16	SKLAD EXPONÁTŮ	40,98	3,28	P04	LITÁ PODLAHA	VÁP.OMÍTKA ŠTUKOVÁ + OPRAVA OMÍTEK 3 30%	
0.17	STROJOVNA VZT	28,21	3,83	P00	BEZPRAŠNÝ NÁTĚR	VÁP.OMÍTKA ŠTUKOVÁ + OPRAVA OMÍTEK 3 30%	
0.18	STROJOVNA - VODNÍ JEVĚT	28,73	3,83	P00	BEZPRAŠNÝ NÁTĚR	VÁP.OMÍTKA ŠTUKOVÁ + OPRAVA OMÍTEK 3 30%	
0.19	CAFE - BAAOK BAR	302,87	3,10	P01	LITÁ PODLAHA	VÁP.OMÍTKA ŠTUKOVÁ + OPRAVA OMÍTEK 3 30%	STROPNÍ PODHLED, pozn. 5) BM-Mřížka, nástř
0.20	ZÁSOBOVACÍ CHODBA	81,18	3,81	P04	LITÁ PODLAHA	VÁP.OMÍTKA ŠTUKOVÁ + OPRAVA OMÍTEK 3 30%	
0.21	PŘÍPRAVNA NÁJTŮ	18,23	3,83	P01	LITÁ PODLAHA	VÁP.OMÍTKA ŠTUKOVÁ + OPRAVA OMÍTEK 3 30%	STROPNÍ PODHLED, pozn. 5) BM-Mřížka, nástř
0.22	OBSLUHOVANÝ ÚSEK	30,13	3,83	P01	LITÁ PODLAHA	VÁP.OMÍTKA ŠTUKOVÁ + OPRAVA OMÍTEK 3 30%	STROPNÍ PODHLED, pozn. 5) BM-Mřížka, nástř
0.23	SKLAD ODPADŮ	3,72	3,81	P01	LITÁ PODLAHA	KERAMICKÝ OBKLAD	
0.24	SKLAD OBALŮ	4,10	3,81	P01	LITÁ PODLAHA	KERAMICKÝ OBKLAD	
0.25	SKLAD NÁPOJŮ	5,87	3,81	P01	LITÁ PODLAHA	KERAMICKÝ OBKLAD	
0.26	SKLAD POTRAVIN	5,87	3,81	P01	LITÁ PODLAHA	KERAMICKÝ OBKLAD	
0.27	PŘÍPRAVNA	7,88	3,81	P01	LITÁ PODLAHA	KERAMICKÝ OBKLAD	
0.28	CHODBA	21,80	3,81	P01	LITÁ PODLAHA	KERAMICKÝ OBKLAD + OPRAVA OMÍTEK 3 30%	
0.29	SKLAD INVENTÁŘE	24,67	3,81	P01	LITÁ PODLAHA	VÁP.OMÍTKA ŠTUKOVÁ + OPRAVA OMÍTEK 3 30%	
0.30	ÚKLIDOVÁ MÍSTNOST - GASTRO	2,06	3,82	P02	KERAMICKÁ DLAŽBA	KERAMICKÝ OBKLAD + OPRAVA OMÍTEK 3 30%	
0.31	ŠATNA - GASTRO	24,47	3,82	P02	KERAMICKÁ DLAŽBA	KERAMICKÝ OBKLAD + OPRAVA OMÍTEK 3 30%	
0.32	UMÝVÁRNA - GASTRO	4,08	3,82	P02	KERAMICKÁ DLAŽBA	KERAMICKÝ OBKLAD + OPRAVA OMÍTEK 3 30%	
0.33	PŘEDSÍŇ WC	6,36	3,82		KERAMICKÁ DLAŽBA	KERAMICKÝ OBKLAD	
0.34	WC - GASTRO	5,38	3,82		KERAMICKÁ DLAŽBA	KERAMICKÝ OBKLAD	
0.35	PŘEDSÍŇ WC	5,31	3,81		KERAMICKÁ DLAŽBA	KERAMICKÝ OBKLAD + OPRAVA OMÍTEK 3 30%	
0.36	ŠATNA	10,35	3,81		KERAMICKÁ DLAŽBA	VÁP.OMÍTKA ŠTUKOVÁ + OPRAVA OMÍTEK 3 30%	
0.37	UMÝVÁRNA	5,51	3,81		KERAMICKÁ DLAŽBA	KERAMICKÝ OBKLAD + OPRAVA OMÍTEK 3 30%	
0.38	WC	5,53	3,81		KERAMICKÁ DLAŽBA	KERAMICKÝ OBKLAD + OPRAVA OMÍTEK 3 30%	
0.39	TECHNICKÁ MÍSTNOST BLP	13,48	3,82	P00	PVC ANTISTATICKÉ	VÁP.OMÍTKA ŠTUKOVÁ + OPRAVA OMÍTEK 3 30%	
0.40	SKLAD EXPONÁTŮ	125,58	3,35	P04	LITÁ PODLAHA	VÁP.OMÍTKA ŠTUKOVÁ + OPRAVA OMÍTEK 3 30%	STROPNÍ PODHLED, pozn. 5) BM, nástř - rekonst TES 1000x1
0.41	SKLAD EXPONÁTŮ	128,73	3,35	P04	LITÁ PODLAHA	VÁP.OMÍTKA ŠTUKOVÁ + OPRAVA OMÍTEK 3 30%	STROPNÍ PODHLED, pozn. 5) BM, nástř - rekonst TES 1000x1
0.42	SKLAD EXPONÁTŮ	121,88	3,35	P04	LITÁ PODLAHA	VÁP.OMÍTKA ŠTUKOVÁ + OPRAVA OMÍTEK 3 30%	STROPNÍ PODHLED, pozn. 5) BM, nástř - rekonst TES 1000x1
0.43	CHODBA	137,88	3,35 4,00	P04	LITÁ PODLAHA	VÁP.OMÍTKA ŠTUKOVÁ + OPRAVA OMÍTEK 3 30%	
0.44	VÝTAHOVÁ ŠACHTA	0,00	-	P00	BEZPRAŠNÝ NÁTĚR	VÁP.OMÍTKA ŠTUKOVÁ + OPRAVA OMÍTEK 3 30%	
0.45	ODPADOVÉ HOSPODÁŘSTVÍ	10,80	2,77	P00	BEZPRAŠNÝ NÁTĚR	VÁP.OMÍTKA ŠTUKOVÁ + OPRAVA OMÍTEK 3 30%	
0.46	SKLAD EXPONÁTŮ	57,01	3,35	P04	LITÁ PODLAHA	VÁP.OMÍTKA ŠTUKOVÁ + OPRAVA OMÍTEK 3 30%	STROPNÍ PODHLED, pozn. 5) BM, nástř - rekonst TES 1000x1
0.47	N E O B S A Z E N O						
0.48	VYMĚŇOVNA STANIC	80,73	5,72	P00	BEZPRAŠNÝ NÁTĚR	OMYVATELNÝ NÁTĚR + OPRAVA OMÍTEK 3 30%	
0.49	TECHNICKÝ DVŮR	104,21	-	-	DLAŽBA	DLAŽBA ZÁMKOVÁ ŽELEZOBETON	DLAŽBA SOUČÁST OBJEKTU TO SE - Konstrukce a sp. ploch
0.50	ROZVODNA NN	38,73	3,72	P01	DIELEKTR. KOBEREC	VÁP.OMÍTKA ŠTUKOVÁ + OPRAVA OMÍTEK 3 30%	
0.51	TRAFO	18,84	3,72			VÁP.OMÍTKA ŠTUKOVÁ	
0.52	TRAFO	19,47	3,72			VÁP.OMÍTKA ŠTUKOVÁ	
0.53	ROZVODNA VN	28,48	3,72	P01	DIELEKTR. KOBEREC	VÁP.OMÍTKA ŠTUKOVÁ + OPRAVA OMÍTEK 3 30%	
0.54	STROJOVNA VZT	130,38	3,72	P00	BEZPRAŠNÝ NÁTĚR	VÁP.OMÍTKA ŠTUKOVÁ + OPRAVA OMÍTEK 3 30%	
0.55	ŠACHTA VZT	38,07	18,00	P00	BEZPRAŠNÝ NÁTĚR	VÁP.OMÍTKA ŠTUKOVÁ + OPRAVA OMÍTEK 3 30%	
0.56	VÝTAHOVÁ ŠACHTA	15,98	-	P00	BEZPRAŠNÝ NÁTĚR	VÁP.OMÍTKA ŠTUKOVÁ + OPRAVA OMÍTEK 3 30%	
0.57	PROSTOR PRO NÁKUPOU	-	-	-	-	-	
0.58	SKLAD EXPONÁTŮ	91,80	3,45	P04	LITÁ PODLAHA	VÁP.OMÍTKA ŠTUKOVÁ + OPRAVA OMÍTEK 3 30%	STROPNÍ PODHLED, pozn. 5) BM, nástř - rekonst TES 1000x1
0.59	CHODBA	47,58	3,72	P01	LITÁ PODLAHA	VÁP.OMÍTKA ŠTUKOVÁ + OPRAVA OMÍTEK 3 30%	
0.60	CHODBA	22,58	3,72	P01	LITÁ PODLAHA	VÁP.OMÍTKA ŠTUKOVÁ + OPRAVA OMÍTEK 3 30%	
0.61	ŠATNA - MUŽI	7,72	2,70	P05	LITÁ PODLAHA	VÁP.OMÍTKA ŠTUKOVÁ + OPRAVA OMÍTEK 3 30%	
0.62	SOCIÁLNÍ ZAŘÍZENÍ - MUŽI	5,04	2,70	P11	KERAMICKÁ DLAŽBA	KERAMICKÝ OBKLAD + OPRAVA OMÍTEK 3 30%	
0.63	ŠATNA - ŽENY	5,92	2,70	P11	LITÁ PODLAHA	VÁP.OMÍTKA ŠTUKOVÁ + OPRAVA OMÍTEK 3 30%	
0.64	SOCIÁLNÍ ZAŘÍZENÍ - ŽENY	6,79	2,70	P11	KERAMICKÁ DLAŽBA	KERAMICKÝ OBKLAD + OPRAVA OMÍTEK 3 30%	
0.65	ÚKLIDOVÁ KOMORA	1,53	2,70	P11	KERAMICKÁ DLAŽBA	KERAMICKÝ OBKLAD + OPRAVA OMÍTEK 3 30%	
0.66	ZÁZNĚŽ	0,81	2,70	P48	ČISTÍCÍ ZÓNA	VÁP.OMÍTKA ŠTUKOVÁ + OPRAVA OMÍTEK 3 30%	
0.67	VÝTAHOVÁ ŠACHTA	1,03	-	P00	BEZPRAŠNÝ NÁTĚR	VÁP.OMÍTKA ŠTUKOVÁ + OPRAVA OMÍTEK 3 30%	
0.68	SKLAD	10,82	3,45 4,06	P06	LITÁ PODLAHA	VÁP.OMÍTKA ŠTUKOVÁ + OPRAVA OMÍTEK 3 30%	
0.69	CHODBA	48,87	2,70	P05	LITÁ PODLAHA	VÁP.OMÍTKA ŠTUKOVÁ + OPRAVA OMÍTEK 3 30%	
0.70	PŘEDSÍŇ DA	5,01	2,70	P05	BEZPRAŠNÝ NÁTĚR	VÁP.OMÍTKA ŠTUKOVÁ + OPRAVA OMÍTEK 3 30%	
0.71	STROJOVNA DA	10,02	2,70	P00	BEZPRAŠNÝ NÁTĚR	VÁP.OMÍTKA ŠTUKOVÁ + OPRAVA OMÍTEK 3 30%	
0.72	ZÁLIVA	19,82	2,70	P05	LITÁ PODLAHA	VÁP.OMÍTKA ŠTUKOVÁ + OPRAVA OMÍTEK 3 30%	
0.73	STROJOVNA VZT	18,79	2,70	P00	BEZPRAŠNÝ NÁTĚR	VÁP.OMÍTKA ŠTUKOVÁ + OPRAVA OMÍTEK 3 30%	
0.74	STROJOVNA VZT	18,83	2,70	P00	BEZPRAŠNÝ NÁTĚR	VÁP.OMÍTKA ŠTUKOVÁ + OPRAVA OMÍTEK 3 30%	
0.75	ZÁLIVA	98,73	2,70	P05	LITÁ PODLAHA	VÁP.OMÍTKA ŠTUKOVÁ + OPRAVA OMÍTEK 3 30%	
0.76	CHODBA	7,72	2,70	P05	LITÁ PODLAHA	VÁP.OMÍTKA ŠTUKOVÁ + OPRAVA OMÍTEK 3 30%	
0.77	SKLAD	10,78	3,70 4,06	P06	LITÁ PODLAHA	VÁP.OMÍTKA ŠTUKOVÁ + OPRAVA OMÍTEK 3 30%	
0.78	ZÁLIVA	36,22	2,70	P05	LITÁ PODLAHA	VÁP.OMÍTKA ŠTUKOVÁ + OPRAVA OMÍTEK 3 30%	
0.79	KOLEKTOR	572,51	4,06	P00	BEZPRAŠNÝ NÁTĚR	VÁP.OMÍTKA ŠTUKOVÁ ŽELEZOBETON	
0.80	VZT ŠACHTA	0,66	18,00	P00	BEZPRAŠNÝ NÁTĚR	VÁP.OMÍTKA ŠTUKOVÁ	
0.81	VENKOVNÍ SCHODIŠTĚ	7,08	-	P02	BEZPRAŠNÝ NÁTĚR	ŽELEZOBETON	
0.82	VENKOVNÍ VSTUP DO AUTOBUSU	8,58	-	P01	BANKSE BET. POVRCHU		
0.83	CHODBA	36,80	3,72	P05	LITÁ PODLAHA	VÁP.OMÍTKA ŠTUKOVÁ + OPRAVA OMÍTEK 3 30%	
0.84	VZT KOMORA	41,38	3,72	P05	BEZPRAŠNÝ NÁTĚR	VÁP.OMÍTKA ŠTUKOVÁ + OPRAVA OMÍTEK 3 30%	
0.85	VZT KOMORA	9,68	3,72	P05	BEZPRAŠNÝ NÁTĚR	VÁP.OMÍTKA ŠTUKOVÁ + OPRAVA OMÍTEK 3 30%	

POZNÁMKA:
1) STŘEDNÍ PLAST BUDE SEJMUT V RÁMCI KAMENOLOMU NEVYHLAŠTĚNÍ ŠETŘENÍ SEJMUT

±0,000 = 207,650 m n.m.

SOUŘADNICOVÝ SYSTÉM: JTSK
VÝŠKOVÝ SYSTÉM: BALT p.v.

Č. REVIZE / REVISION NO.	DATUM VYDÁNÍ / DATE OF ISSUE	POPIS REVIZE / DESCRIPTION OF THE REVISION	VYPRACOVAL / ELABORATED BY

LEGENDA ZÁSUVKOVÝCH ROZVODŮ

- Jednozásuvka na omítku 230V/16A chráněná proudovým chráničem-IP44
- Jednozásuvka pod omítku 230V/16A
- Jednozásuvka pod omítku 230V/16A s přepěťovou ochranou (napojení počítače)
- Dvojzásuvka pod omítku 230V/16A, natočená dutinkou,
- Dvojzásuvka pod omítku 230V/16A, natočená dutinka, s přepěťovou ochranou (napojení počítače)
- Dvojzásuvka pod omítku 230V/16A, natočená dutinka, chráněná proudovým chráničem - barevně odlišena
- Podlahová instalační krabice 230V/16A, 3x3 pozice (3x šíma, 2xCeM, 4xMV)

- Zásuvka trojpólová 400V/16A chráněná proudovým chráničem
- EL zásuvač rukou
- Průtokový ohřívač 4,4kW-400V pod dřezem
- Zásobníkový ohřívač 2,25kW-230V
- Cirkulační čerpadlo
- Vypínač trojpólový 400V/16A
- Krabice odbočná IP44
- Jednozásuvka 2P+PE 16A/230V (3x400V/16A s proudovým chráničem
- Automatický spínač/ovlač - dodávka ZTI
- Zásuvač rukou 230V/BA, dodávka interiér
- Ventilátor s doběhem, 230V, dodávka VZT
- Pohybové čidlo

- CYKY-J 3x2,5
- CYKY-J 5x2,5
- CYKY-J 3x4
- CYKY-J 5x6
- CYKY-J 5x1,5
- CYY 8-

OBECNÉ POKYNY:

Zásuvkové rozvody provést ve stěnách, v podhledech v el. žlabech a v podlaze. V objektu jsou navrženy slové kabely podle ČSN 730802 kap.12.9
Ve přenosbávacích prostorech (1.02,1.08,2.13,2.21,3.03) a na nevsujících únikových cestách z těchto prostor musí kabely vyhovovat třídě reakce na oheň B2ca,s1,d0.
Ve 2.NP a 3.NP musí být kabely třídy reakce na oheň B2ca,s1,d0 a zároveň musí být funkčnosti PH 15 a musí být třídy reakce na oheň B2ca,s1,d0. Izolace kabelů nesmějí obsahovat chemický vázaný chlór (halogenových). Nebo musí být kabely uloženy tak, aby byly chráněny omítkou nebo protipožární ochranou v tl. nejméně 10 mm nebo musí být vedeny v samostatných šachtách určených pro el. rozvody.

Ve sprchách doporučujeme dodržet ČSN EN 33 2000-7-701.
Výška středů zásuvek cca 25cm nad podlahou, v technických místnostech a u kuchyňky 125cm nad podlahou, pokud není ve výkrese uvedena jinak.

ROZVODNÁ SOUSTAVA:
3 + PEN AC 400V / TN-C
3 + PEN AC 400V / TN-C-S
3 + PE+N AC 400V / TN-S

Ochrana před NZN dle ČSN EN 33 2000-4-41 ed2 samočinným odpojením od zdroje napětí,
Zvýšená ochrana proudovým chráničem dle této normy.