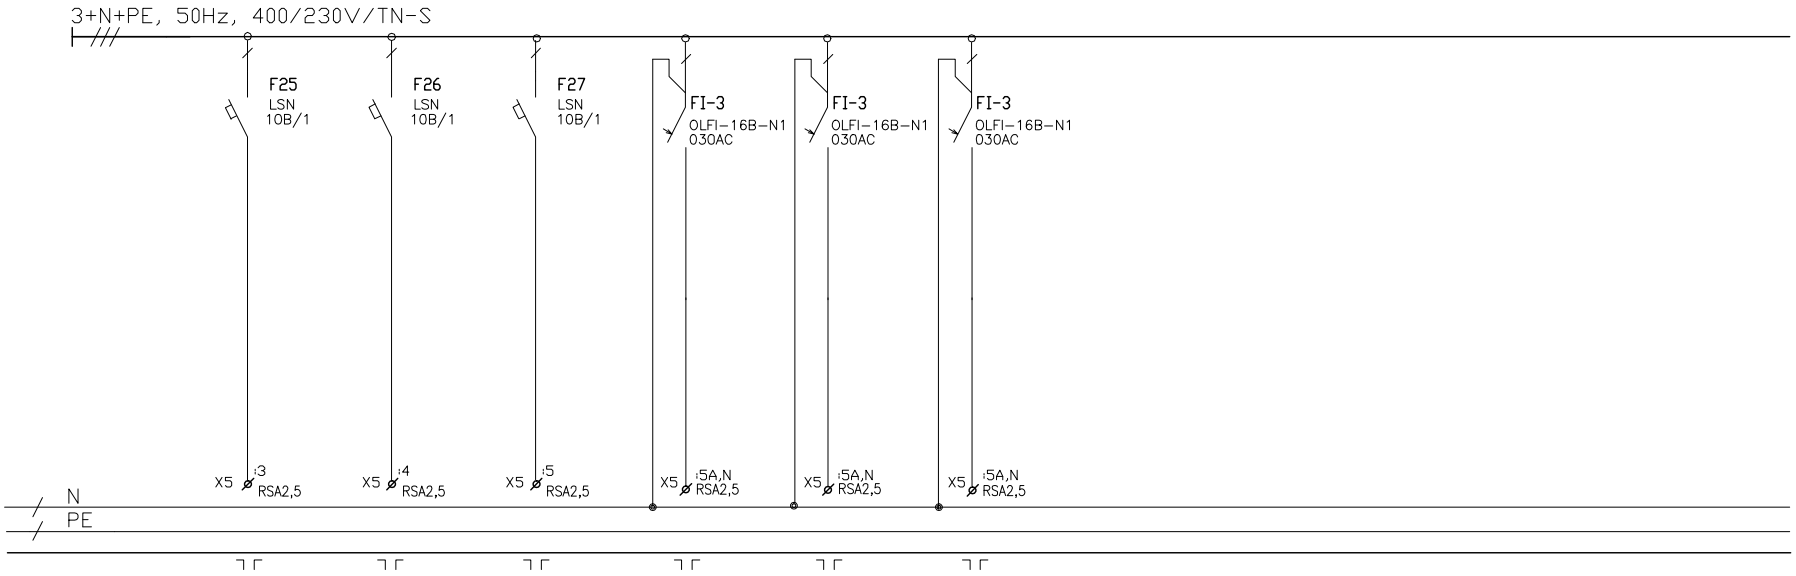

ZARIZENI	REZERVA	REZERVA	REZERVA	REZERVA	REZERVA	REZERVA
EL.ZARIZENI						
Pi (kW)						
KABEL						
OZN. KABELU						

REV.	DATUM	POPIS	KRESLIL	KONTR.	SCHVÁLIL
	01/2011	DPS	PECHA	KADRNOŽKA	HUČÍK

AKCE: MORAVIAN SCIENCE CENTRE BRNO

VYPRACOVAL: **ING.KADRNOŽKA**
STRÁŽNICKÁ 12
627 00 BRNO
projekce@kadrnozka.cz

LIST	3	POČET LISTŮ	3

NÁZEV JEDNOPÓLOVÉ SCHÉMA ROZVADĚČE R00.01B

ČÍS. VÝKR.