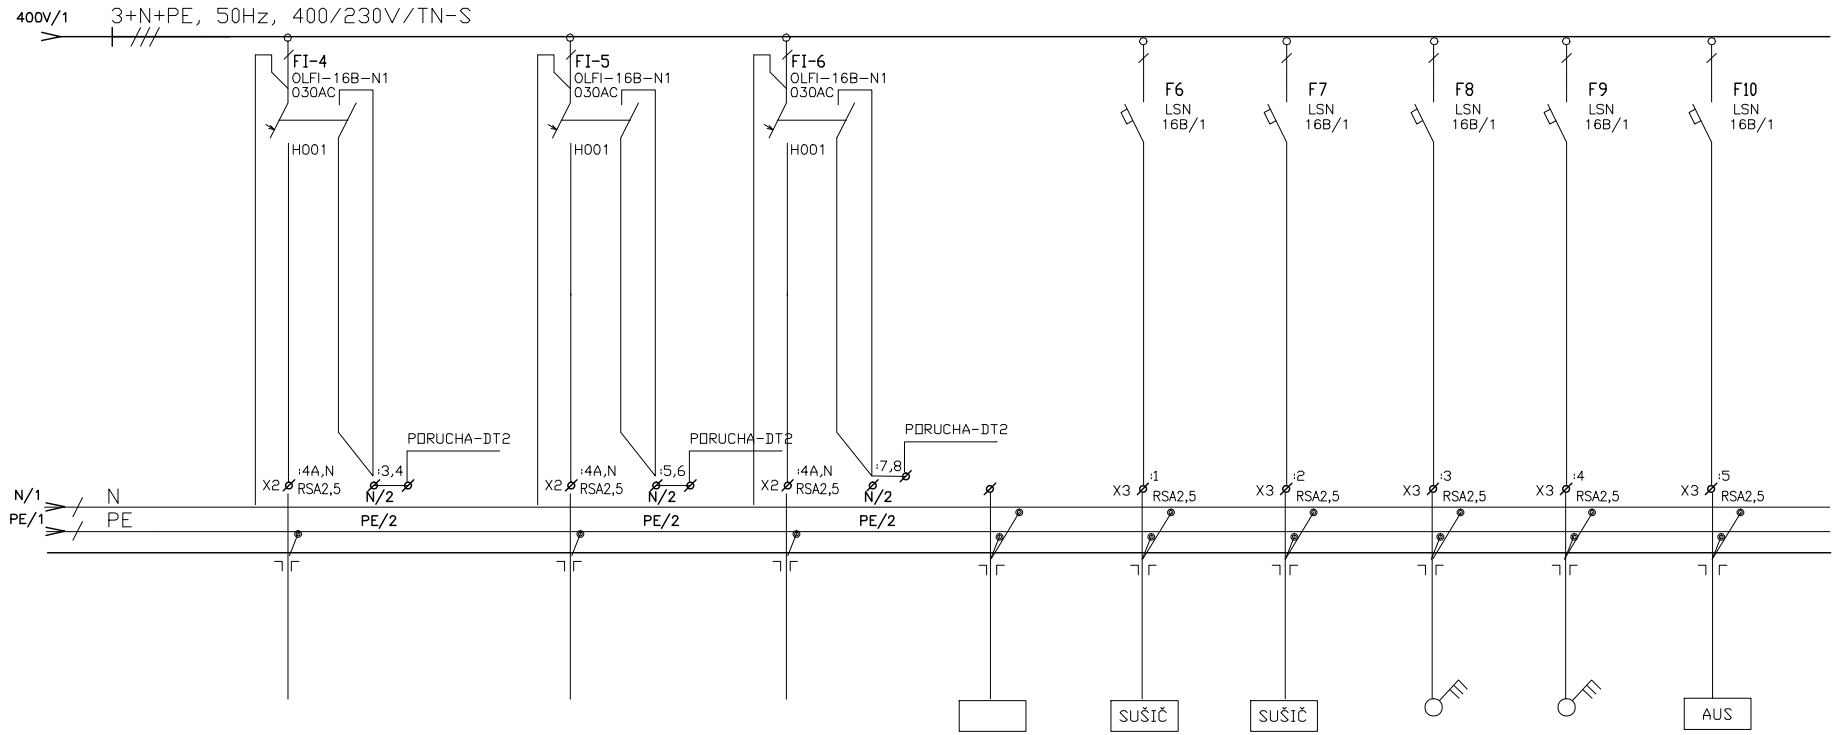

ZARIZENI	KARUSEL WC
EL.ZARIZENI	101
Pi (kW)	
KABEL	CYKY-J 3x2,5
OZN. KABELU	WL14

DVEŘNÍ CLONA
101
CYKY-J 3x2,5
WL15

DVEŘNÍ CLONA
101
CYKY-J 3x2,5
WL16

JISTIČE KARUSEL STAV	PŘÍVOD SUŠIČ	PŘÍVOD SUŠIČ	PŘÍVOD BOILER	PŘÍVOD BOILER	PŘÍVOD AUS
DT2	1.04	1.07	1.04	1.07	107
	2	2	2	2	0,3
CYKY-J 3x2,5	CYKY-J 3x2,5	CYKY-J 3x2,5	CYKY-J 3x2,5	CYKY-J 3x2,5	CYKY-J 3x1,5
WS16	WL17	WL18	WL19	WL20	WL21

REV.	DATUM	POPIS	KRESLIL	KONTR.	SCHVÁLIL
	01/2011	DPS	PECHA	KADRNOŽKA	HUČÍK

AKCE: MORAVIAN SCIENCE CENTRE BRNO

VYPRACOVAL: **ING.KADRNOŽKA**
STRÁŽNICKÁ 12
627 00 BRNO
projekce@kadrnozka.cz

LIST	2	POČET LISTŮ	2

NÁZEV JEDNOPÓLOVÉ SCHÉMA ROZVADĚČE R01.02

ČÍS. VÝKR.