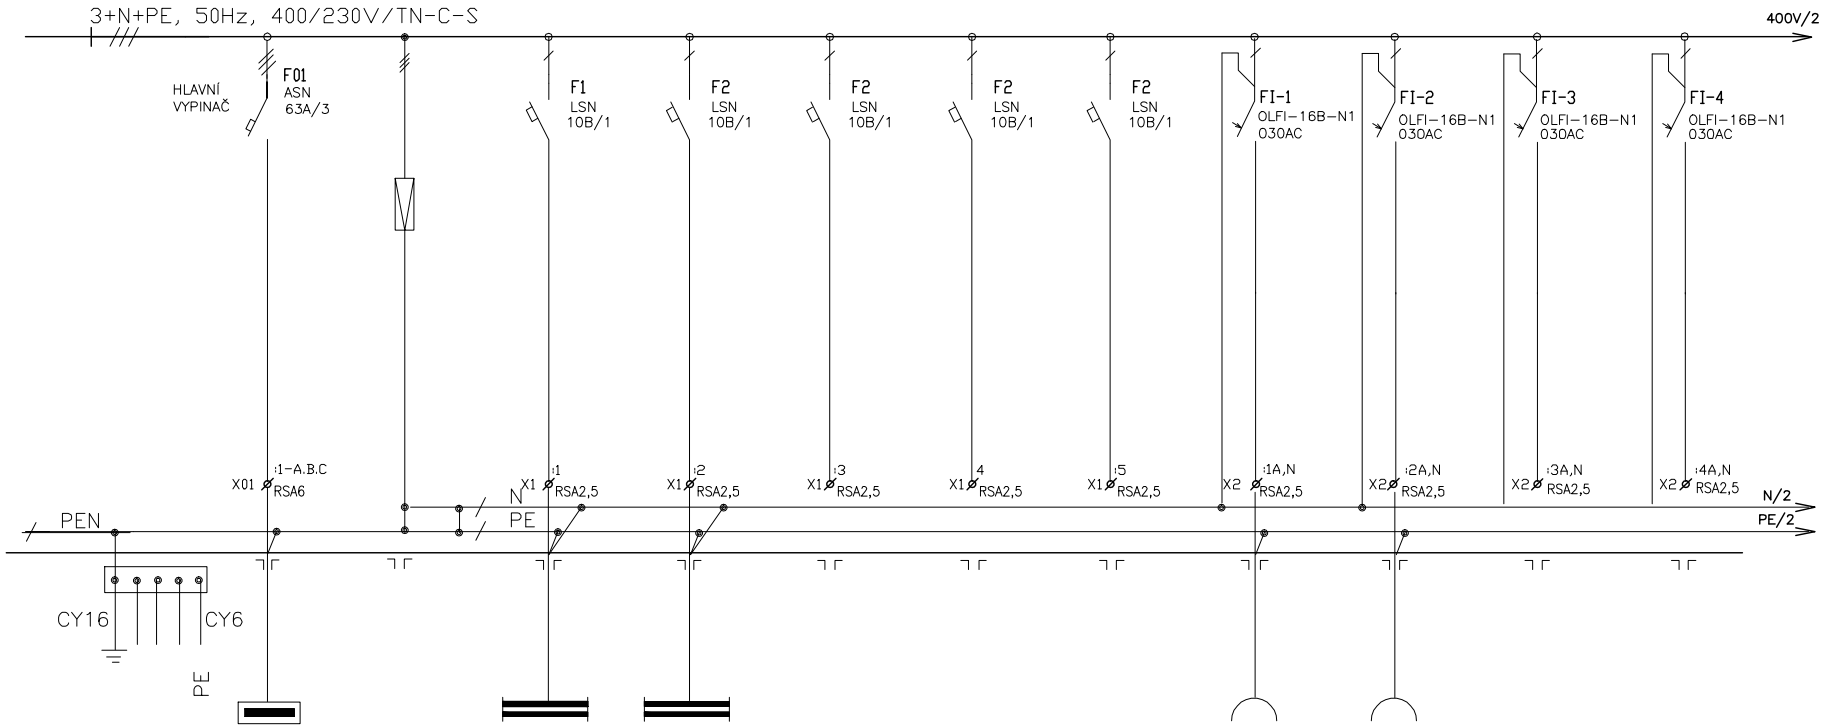

ZARIZENI	ROZVADĚČ RH2-8	PŘEPĚŤOVÁ OCHRANA	OSVĚTLENÍ WC	OSVĚTLENÍ WC	REZERVA	REZERVA	REZERVA	ZÁSUVKY WC	ZÁSUVKY WC	REZERVA	REZERVA
EL.ZARIZENI		"C"	1.04	1.07				1.24	1.25		
Pi (kW)											
KABEL	CYKY-J 4x10		CYKY-J 3x1,5	CYKY-J 3x1,5				CYKY-J 3x2,5	CYKY-J 3x2,5		
OZN. KABELU	1WL44		WL1	WL2				WL10	WL11		

REV.	DATUM	POPIS	KRESLIL	KONTR.	SCHVÁLIL
	01/2011	DPS	PECHA	KADRNOŽKA	HUČÍK

AKCE: MORAVIAN SCIENCE CENTRE BRNO

VYPRACOVAL: ING.KADRNOŽKA
STRÁŽNICKÁ 12
627 00 BRNO
projekce@kadrnozka.cz

LIST 1 POČET LISTŮ 5

NÁZEV JEDNOPÓLOVÉ SCHÉMA ROZVADĚČE R01.03

ČÍS. VÝKR.