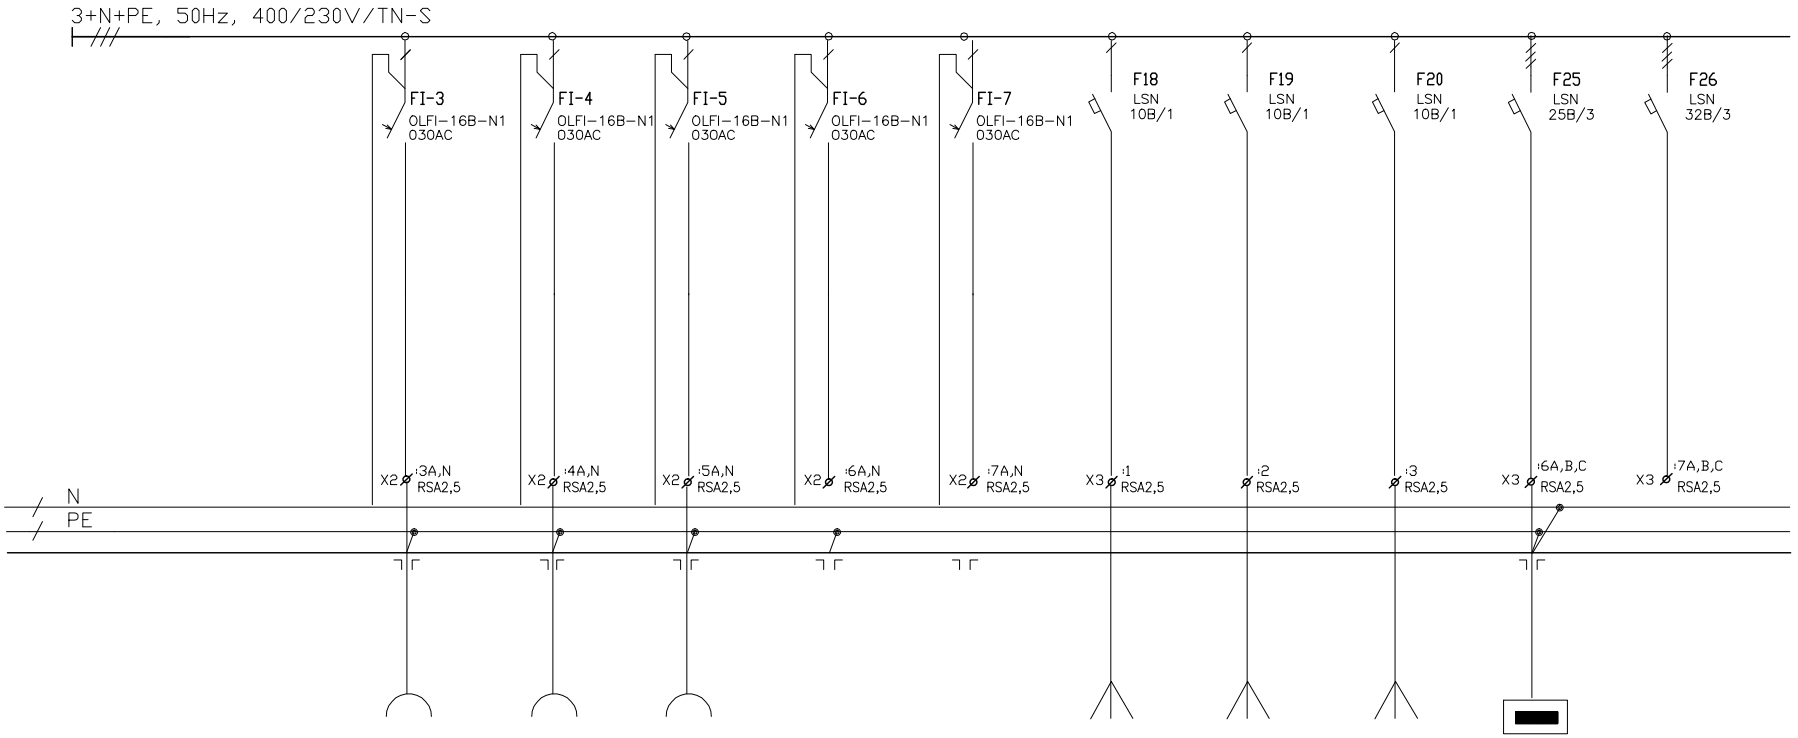

ZARIZENI	ZÁSUVKA–PC PRODEJNA	ZÁSUVKA PRODEJNA–POKL.	ZÁSUVKA PANEL AVT	REZERVA	REZERVA	PŘÍVOD EL.BRÁNA	PŘÍVOD EL.BRÁNA	PŘÍVOD EL.DVEŘE	PŘÍVOD RECEPCE	REZERVA
EL.ZARIZENI	1.10	1.10	1.01			1.10	1.01	1.01	1.01	
Pi (kW)	2	0.8	0.8			0.8	0.8	0.8		
KABEL	CYKY–J 3x2,5	CYKY–J 3x2,5	CYKY–J 3x2,5			CYKY–J 3x1,5	CYKY–J 3x1,5	CYKY–J 3x2,5	CYKY–O 5x4	
OZN. KABELU	WL12	WL13	WL14			WL15	WL16	WL17	WL20	

REV.	DATUM	POPIS	KRESLIL	KONTR.	SCHVÁLIL	
	01/2011	DPS	PECHA	KADRNOŽKA	HUČÍK	

AKCE: MORAVIAN SCIENCE CENTRE BRNO

VYPRACOVAL: **ING.KADRNOŽKA**
STRÁŽNICKÁ 12
627 00 BRNO
projekce@kadrnozka.cz

LIST	5	POČET LISTŮ	8

NÁZEV JEDNOPÓLOVÉ SCHÉMA ROZVADĚČE R01.01

ČÍS. VÝKR.