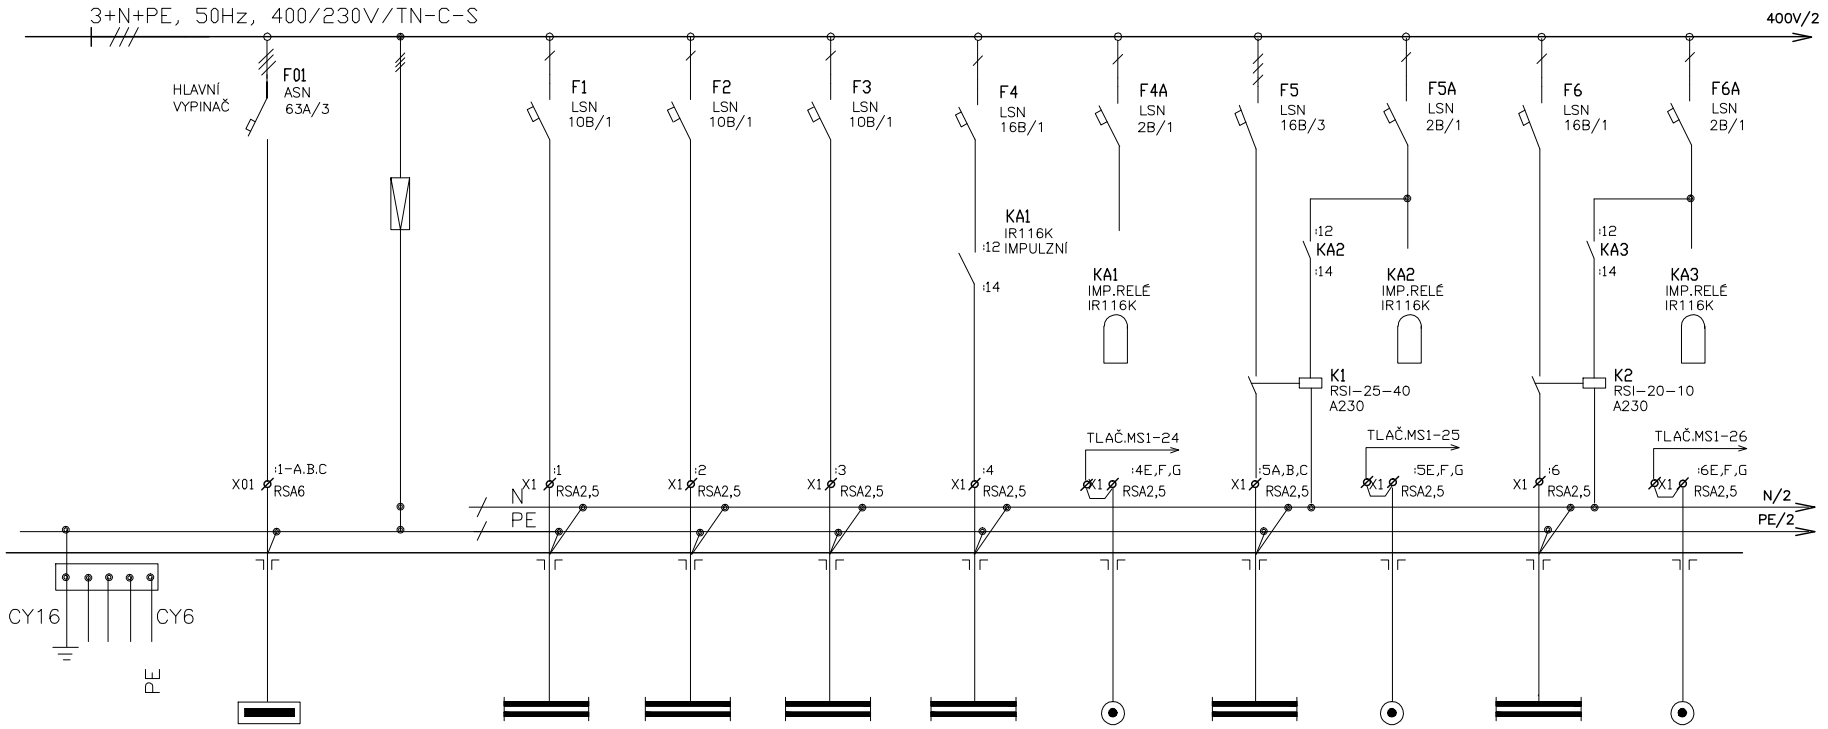

ZARIZENI	ROZVADĚČ RH1-7	PŘEPĚŤOVÁ OCHRANA	OSVĚTLENÍ STROJOVNA VZT	OSVĚTLENÍ TRAFO	OSVĚTLENÍ SKLADY	OSVĚTLENÍ CHODBA	OVLÁDÁNÍ CHODBA	OSVĚTLENÍ CHODBA	OVLÁDÁNÍ CHODBA	OSVĚTLENÍ CHODBA	OVLÁDÁNÍ CHODBA
EL.ZARIZENI		"C"				020		043		059	
Pi (kW)											
KABEL	CYKY-J 4x16		CYKY-J 3x1,5	CYKY-J 3x1,5	CYKY-J 3x1,5	CYKY-J 3x1,5	CYKY-O 3x1,5	CYKY-J 3x1,5	CYKY-O 3x1,5	CYKY-J 3x1,5	CYKY-O 3x1,5
OZN. KABELU	1WL18		WL1	WL2	WL3	WL4	WS4	WL5	WS5	WL6	WS6
							SB17		SB18		SB19

	01/2011	DPS	PECHA	KADRNOŽKA	HUČÍK	
REV.	DATUM	POPIS	KRESLIL	KONTR.	SCHVÁLIL	

AKCE: MORAVIAN SCIENCE CENTRE BRNO

VYPRACOVAL: ING.KADRNOŽKA
STRÁŽNICKÁ 12
627 00 BRNO
projekce@kadrnozka.cz

LIST	1	POČET LISTŮ	6
NÁZEV	JEDNOPÓLOVÉ SCHÉMA ROZVADĚČE R00.03		
ČÍS. VÝKR.			