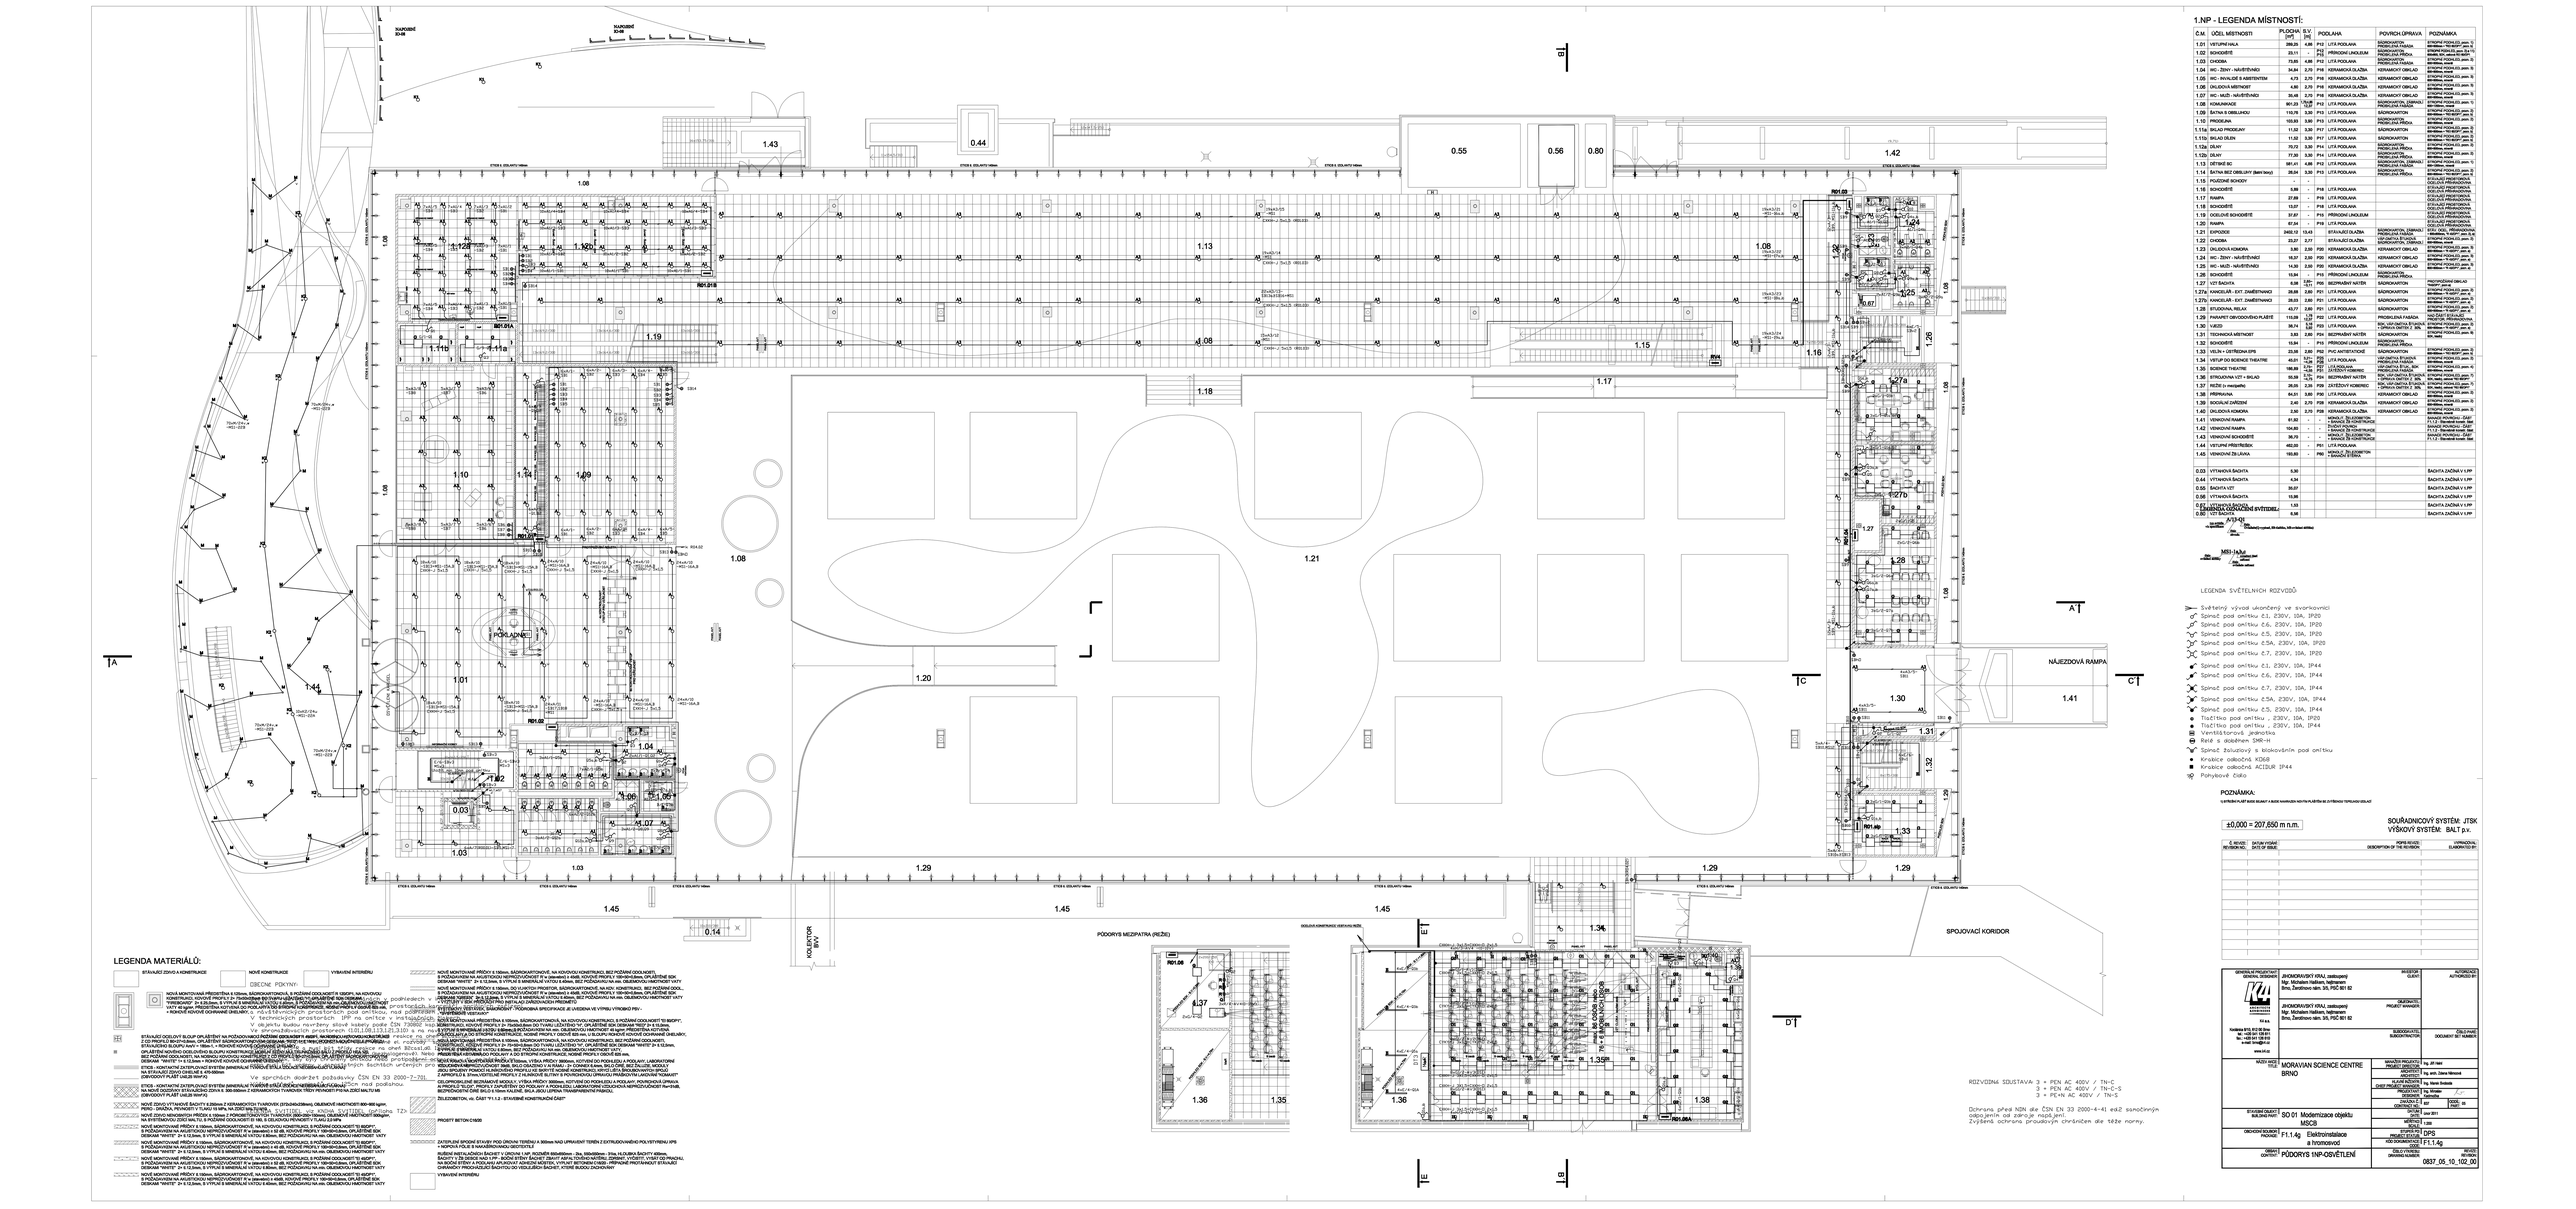
1.NP - LEGENDA MÍSTNOSTÍ:
LEGENDA SVĚTELNÝCH ROZVODŮ
POZNÁMKA:
±0,000 = 207,650 m n.m.
SOUŘADNICOVÝ SYSTÉM: JTSK
VÝŠKOVÝ SYSTÉM: BALT p.v.
LEGENDA MATERIÁLŮ:
OBECNÉ POKYNY
ROZVODNA SDUSTAVA 3 + PEN AC 400V / TN-C
3 + PEN AC 400V / TN-C-S
3 + PE+N AC 400V / TN-S
Ochrana před NDN dle ČSN EN 33 2000-4-41 ekž. samočinným odpojením od zdroje napětí.
Zvýšená ochrana proudovým chráničem dle těže normy.
PODORYS 1NP-OSVĚTLENÍ
0837_05_10_102_00
MORAVIAN SCIENCE CENTRE BRNO
SO 01 Modernizace objektu MSCS
F1.1.4g Elektroinstalace a hromosvod
POHLEDNICE
NÁJEZDOVÁ RAMPA
SPOJOVACÍ KORIDOR
PODORYS MEZIPATRA (REŽIE)