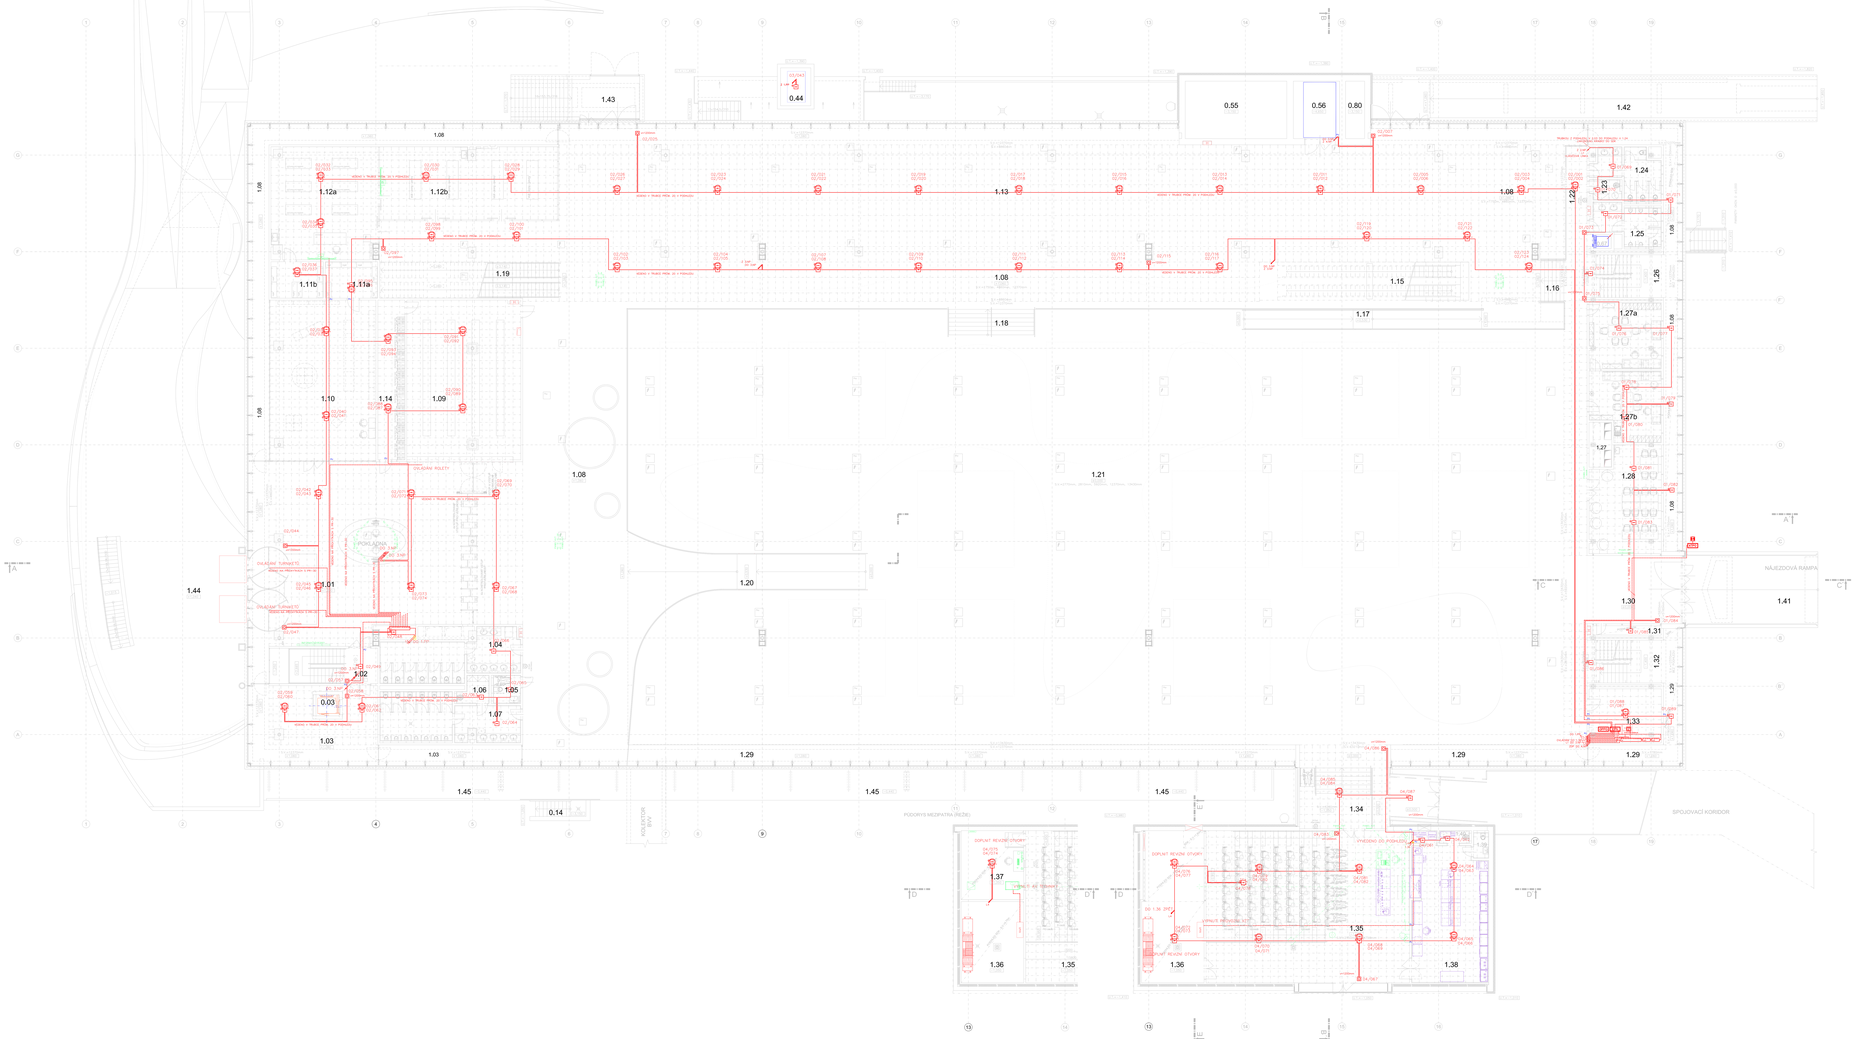

1.NP - LEGENDA MÍSTNOSTÍ:

Č.M.	ÚČEL MÍSTNOSTI	PLOCHA [m²]	S.V. [m]	PODLAHA	POVRCH ÚPRAVA	POZNÁMKA
1.01	VSTUPNÍ HALA	286,25	4,46	P12	LITÁ PODLAHA	SADROKARTON, STROPNÍ PODHLED, pouze 1%
1.02	SCHODIŠTĚ	23,11	-	P08	PŘÍRODNÍ LINOLEUM	SADROKARTON, STROPNÍ PODHLED, pouze 1%
1.03	CHODBA	73,65	4,46	P12	LITÁ PODLAHA	SADROKARTON, STROPNÍ PODHLED, pouze 3%
1.04	WC - ŽENY - NÁVŠTĚVNÍCI	34,94	2,75	P16	KERAMICKÁ DLAŽBA	SKLENĚNÁ MOZAIKA, STROPNÍ PODHLED, pouze 3%
1.05	WC - INVALIDÉ S ASISTENTEM	4,73	2,75	P16	KERAMICKÁ DLAŽBA	SKLENĚNÁ MOZAIKA, STROPNÍ PODHLED, pouze 3%
1.06	ÚKLIDOVÁ MÍSTNOST	4,60	2,75	P16	KERAMICKÁ DLAŽBA	SKLENĚNÁ MOZAIKA, STROPNÍ PODHLED, pouze 3%
1.07	WC - MUŽI - NÁVŠTĚVNÍCI	35,45	2,75	P16	KERAMICKÁ DLAŽBA	SKLENĚNÁ MOZAIKA, STROPNÍ PODHLED, pouze 3%
1.08	KOMUNIKACE	901,23	VLIV. VÝŠKY	P12	LITÁ PODLAHA	PROHLÍDKOVÝ OKRUH, STROPNÍ PODHLED, pouze 3%
1.09	ŠATNA S OBELLIHOU	110,76	3,35	P13	LITÁ PODLAHA	SADROKARTON, STROPNÍ PODHLED, pouze 3%
1.10	PRODUKUM	103,93	3,95	P13	LITÁ PODLAHA	SADROKARTON, STROPNÍ PODHLED, pouze 3%
1.11a	SKLAD PRODEJNÍ	11,92	3,35	P17	LITÁ PODLAHA	SADROKARTON, STROPNÍ PODHLED, pouze 3%
1.11b	SKLAD ÚSEŇ	11,52	3,35	P17	LITÁ PODLAHA	SADROKARTON, STROPNÍ PODHLED, pouze 3%
1.12a	ÚSNÍ	70,72	3,35	P16	LITÁ PODLAHA	SADROKARTON, STROPNÍ PODHLED, pouze 3%
1.12b	ÚSNÍ	77,05	3,35	P14	LITÁ PODLAHA	SADROKARTON, STROPNÍ PODHLED, pouze 3%
1.13	SETKÁNÍ BÉČ	591,41	4,46	P12	LITÁ PODLAHA	SADROKARTON, ZÁMKOVÝ PROHLÍDKOVÝ OKRUH, STROPNÍ PODHLED, pouze 1%
1.14	ŠATNA BÉČ OBELLIHY (balmi boxy)	26,04	3,35	P13	LITÁ PODLAHA	SADROKARTON, STROPNÍ PODHLED, pouze 3%
1.15	POŽÁRNÍ SCHODY	-	-			STROPNÍ PODHLED, pouze 3%
1.16	SCHODIŠTĚ	3,80	-	P18	LITÁ PODLAHA	STROPNÍ PODHLED, pouze 3%
1.17	RAMPA	27,59	-	P18	LITÁ PODLAHA	ODOLNÁ PŘÍRODOVINA, STROPNÍ PODHLED, pouze 3%
1.18	SCHODIŠTĚ	13,07	-	P18	LITÁ PODLAHA	ODOLNÁ PŘÍRODOVINA, STROPNÍ PODHLED, pouze 3%
1.19	ODSLUNÉ SCHODIŠTĚ	37,47	-	P10	PŘÍRODNÍ LINOLEUM	STROPNÍ PODHLED, pouze 3%
1.20	RAMPA	67,94	-	P18	LITÁ PODLAHA	STROPNÍ PODHLED, pouze 3%
1.21	EXPOZICE	2462,12	13,45		STÁVAJÍCÍ DLAŽBA	SADROKARTON, ZÁMKOVÝ PROHLÍDKOVÝ OKRUH, KYV - ODEL, PŘÍRODOVINA
1.22	CHODBA	23,07	2,71		STÁVAJÍCÍ DLAŽBA	VRT ÚMITKA ETICS, SADROKARTON, ZÁMKOVÝ PROHLÍDKOVÝ OKRUH, STROPNÍ PODHLED, pouze 3%
1.23	ÚKLIDOVÁ KOMORA	3,80	2,50	P20	KERAMICKÁ DLAŽBA	SKLENĚNÁ MOZAIKA, STROPNÍ PODHLED, pouze 3%
1.24	WC - ŽENY - NÁVŠTĚVNÍCI	16,37	2,50	P20	KERAMICKÁ DLAŽBA	SKLENĚNÁ MOZAIKA, STROPNÍ PODHLED, pouze 3%
1.25	WC - MUŽI - NÁVŠTĚVNÍCI	14,30	2,50	P20	KERAMICKÁ DLAŽBA	SKLENĚNÁ MOZAIKA, STROPNÍ PODHLED, pouze 3%
1.26	SCHODIŠTĚ	13,94	-	P10	PŘÍRODNÍ LINOLEUM	SADROKARTON, STROPNÍ PODHLED, pouze 3%
1.27	VÝT ŠACHTA	6,66	VLIV. VÝŠKY	P99	BEZPRŮMĚRNÝ NATĚR	SADROKARTON, PŘETRVÁVÁ OBKLAD PRŮTI, pouze
1.27a	KANCELÁŘ - EXT. ZAMĚSTNANCŮ	26,68	2,65	P21	LITÁ PODLAHA	SADROKARTON, STROPNÍ PODHLED, pouze 3%
1.27b	KANCELÁŘ - EXT. ZAMĚSTNANCŮ	26,03	2,65	P21	LITÁ PODLAHA	SADROKARTON, STROPNÍ PODHLED, pouze 3%
1.28	STUDOVNA, RELAX	43,77	2,65	P21	LITÁ PODLAHA	SADROKARTON, STROPNÍ PODHLED, pouze 3%
1.29	PARKET OBVODOVÉHO PLÁŠTĚ	115,95	2,75 - 3,10	P19	LITÁ PODLAHA	PROHLÍDKA PLÁŠŤA, NEO CETICS/ALCA PROFILTIM, PŘÍRODOVINA
1.30	ÚKLID	38,74	2,50	P23	LITÁ PODLAHA	SDK, VRT ÚMITKA ETICS, LITÁ PODLAHA, STROPNÍ PODHLED, pouze 3%
1.31	TECHNICKÁ MÍSTNOST	3,63	2,65	P24	BEZPRŮMĚRNÝ NATĚR	SADROKARTON, STROPNÍ PODHLED, pouze 3%
1.32	SCHODIŠTĚ	19,64	-	P10	PŘÍRODNÍ LINOLEUM	SADROKARTON, STROPNÍ PODHLED, pouze 3%
1.33	VÝLOH + ODTŘEMNÍ EPS	23,56	2,65	P22	PVC ANTISTATICKÉ	SADROKARTON, PŘETRVÁVÁ OBKLAD PRŮTI, pouze
1.34	VÝTAH DO SCIENCE THEATRE	40,01	2,25 - 2,65	P21	LITÁ PODLAHA	PROHLÍDKA PLÁŠŤA, STROPNÍ PODHLED, pouze 3%
1.35	SCIENCE THEATRE	166,86	2,75 - 3,10	P27	LITÁ PODLAHA	VRT ÚMITKA ETICS, SDK, STROPNÍ PODHLED, pouze 4%
1.36	STROJOVNA VÝT + VÝLAZ	35,54	2,75 - 3,10	P24	BEZPRŮMĚRNÝ NATĚR	SDK, VRT ÚMITKA ETICS, STROPNÍ PODHLED, pouze 1%
1.37	REŽIE (v mezipatře)	26,05	2,15	P29	ZATĚŽOVÝ KOBEREC	SDK, VRT ÚMITKA ETICS, STROPNÍ PODHLED, pouze 1%
1.38	PŘÍSTAVBA	68,51	3,65	P35	LITÁ PODLAHA	SKLENĚNÁ MOZAIKA, STROPNÍ PODHLED, pouze 3%
1.39	SOCIÁLNÍ ZAŘÍZENÍ	2,40	2,75	P36	KERAMICKÁ DLAŽBA	SKLENĚNÁ MOZAIKA, STROPNÍ PODHLED, pouze 3%
1.40	ÚKLIDOVÁ KOMORA	2,50	2,75	P36	KERAMICKÁ DLAŽBA	SKLENĚNÁ MOZAIKA, STROPNÍ PODHLED, pouze 3%
1.41	VENKOVNÍ RAMPA	81,92	-	-	KONZ.T. ŽELEZOBETON. - ZÁKLAD ZE DETAILU	STROPNÍ PODHLED - ŽEBŘ. T.1.2 - Standard konst. SM
1.42	VENKOVNÍ RAMPA	104,60	-	-	KONZ.T. ŽELEZOBETON. - ZÁKLAD ZE DETAILU	STROPNÍ PODHLED - ŽEBŘ. T.1.2 - Standard konst. SM
1.43	VENKOVNÍ SCHODIŠTĚ	36,70	-	-	KONZ.T. ŽELEZOBETON. - ZÁKLAD ZE DETAILU	STROPNÍ PODHLED - ŽEBŘ. T.1.2 - Standard konst. SM
1.44	VSTUPNÍ PŘÍSTŘEŠEK	462,00	-	P01	LITÁ PODLAHA	
1.45	VENKOVNÍ ZÁ LAVKA	150,60	-	P99	PONÁŽ.T. ŽELEZOBETON. - ZÁKLAD ZE DETAILU	
0.03	VÝTAHOVÁ ŠACHTA	3,30				ŠACHTA ZAČÍNÁ V 1.PP
0.44	VÝTAHOVÁ ŠACHTA	4,34				ŠACHTA ZAČÍNÁ V 1.PP
0.55	ŠACHTA VÝT	20,07				ŠACHTA ZAČÍNÁ V 1.PP
0.56	VÝTAHOVÁ ŠACHTA	10,98				ŠACHTA ZAČÍNÁ V 1.PP
0.57	VÝTAHOVÁ ŠACHTA	1,53				ŠACHTA ZAČÍNÁ V 1.PP
0.80	VÝT ŠACHTA	6,94				ŠACHTA ZAČÍNÁ V 1.PP

LEGENDA/LEGEND

- EPS požární ústředna - přenosu
- EPS ústřední hlazení požární ochrany
- EPS ústředna pole požární ochrany
- EPS pomocný zdroj
- EPS požární hlásič optický
- EPS požární hlásič multisenzor
- EPS požární hlásič teplotní
- EPS tlačítkový hlásič
- EPS vstupní modul 1 vstup
- EPS výstup/výstupní modul
- EPS vstupní modul 12 vstů
- EPS ústřední nad podhledem
- EPS ústřední pod podlahou
- EPS kabelová linka 2(2x1x0,8) EPS
- EPS ovládání sa ZPPP 2(2x1x0,8)Z-SI
- EPS KABELOVÝ ŽLAB SE ZPPP P30-–II
- EPS PU PEŽÁNÍ SCHRÁNKA
- EPS ODVAŘEN PŘAMÁRNICÍ LINEK
- EPS ODVAŘEN HLEDÍŠTĚ NA LINCE - 120 VT
- EPS POŽÁRNÍ ODOLNÝ KABEL PODLE NA DESCE
- EPS KRÁTKÁ KOREŠA – POŘAD NA LINCE
- EPS VŠECHNY KOVOVÉ SVRŠNÉ PŘIPOJIT NA ZEMNÍCÍ SBĚRNICI

±0,000 = 207,650 m n.m.

SOUŘADNICOVÝ SYSTÉM: JTSK
VÝŠKOVÝ SYSTÉM: BALT p.v.

Č. REVIZE / REVISION NO.	DATUM VYDÁNÍ / DATE OF ISSUE	POPIS REVIZE / DESCRIPTION OF THE REVISION	VYPRACOVAL / ELABORATED BY

GENERÁLNÍ PROJEKTANT / GENERAL DESIGNER
PROJEKTOVÝ ATELIER s.r.o.
Kozlova 8/10, 612 00 Brno
tel.: +420 541 128 411
fax: +420 541 128 410
e-mail: brno@pa-cz
www.pa-cz

JIŘÍ MORAVOVSKÝ KRÁL (zastoupený)
Ing/ Michalen Haláem, Ingtmanem
Brno, Žerotínova nám. 35, PSČ 601 82

JIŘÍ MORAVOVSKÝ KRÁL (zastoupený)
Ing/ Michalen Haláem, Ingtmanem
Brno, Žerotínova nám. 35, PSČ 601 82

SPOLUPRACUJÍCÍ SUBDODAVATELÉ

ZODPOVĚDNÝ PROJEKTANT
Ing. Michal Pernica

ZODPOVĚDNÝ PROJEKTANT
Ing. Michal Pernica

ZÁKLADY ARCHITEKTURY
Ing. Zdena Mikesová

PROJEKTANT ZDRAVOTNÍ INSTALACE
Ing. Aleš Pernica

PROJEKTANT ELEKTRO
Ing. Jan Šrám

PROJEKTANT VYTÁPĚNÍ
Ing. Jan Šrám

PROJEKTANT VZT
Ing. Jan Šrám

PROJEKTANT STAVEBNÍ FYZIKY
Ing. arch. Zdena Mikesová

PROJEKTANT DOPRAVNÍ INFRASTRUKTURY
Ing. Aleš Pernica

NÁZEV STAVBY / BUILDING TITLE	MORAVIAN SCIENCE CENTRE BRNO
STAVEBNÍ OBJEKT / BUILDING PART	SO 01 Modernizace objektu MSCB
OBOR/ODBORNOST PŘÍLOHY	F1.1.4 Technika prostředí staveb
F1.1.4K3 slaboproudé rozvody - EPS	
DÍLČÍ VÝKRES / DRAWING	PŮDORYS 1.NP - nový stav
ŘÍDÍCÍ ORGÁN / PROJECT AUTHORITY	MAGISTRÁT HLAVNÍHO MĚSTA BRNA
ÚTVAR / DEPARTMENT	OKRESNÍ ÚŘAD BRNO-MĚSTO
ODBOR / DEPARTMENT	OŽP
ŘÍDÍCÍ ORGÁN / PROJECT AUTHORITY	OŽP
MÍSTO / PLACE	Brno
STUPEŇ PROJEKTOVÉ DOKUMENTACE	DPS
PŘÍLOHA / ATTACHMENT	F1.1.4K3
ZAKÁZKOVÁ ČÁSTKA / DOCUMENT NUMBER	0837_05_11_182_00