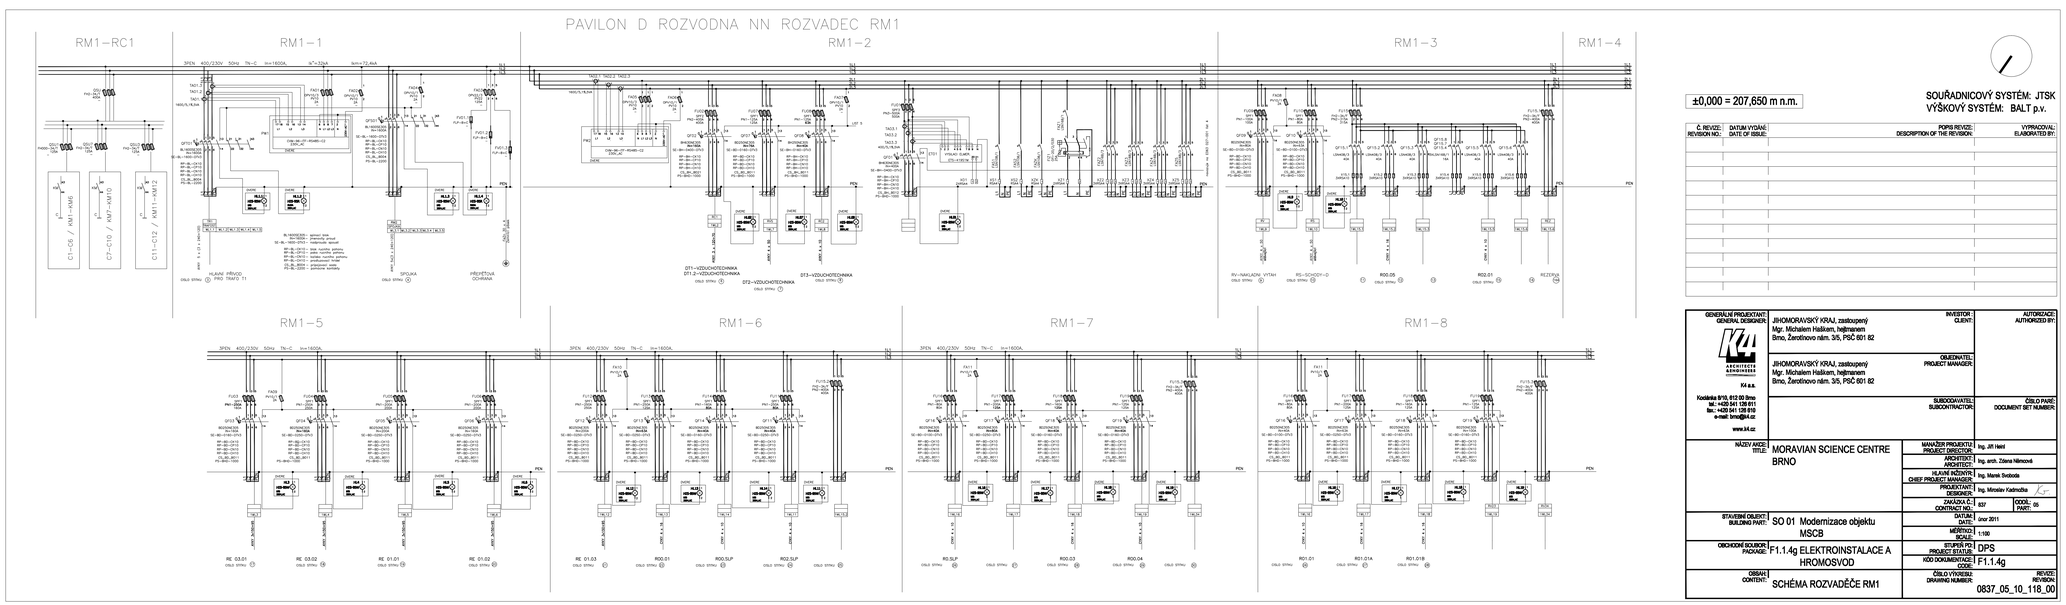

±0,000 = 207,650 m n.m.

SOUŘADNICOVÝ SYSTÉM: JTSK
VÝŠKOVÝ SYSTÉM: BALT p.v.

Č. REVIZE: REVISION NO.:	DATUM VYDÁNÍ: DATE OF ISSUE:	POPIS REVIZE: DESCRIPTION OF THE REVISION:	VYPRACOVAL: ELABORATED BY:

GENERÁLNÍ PROJEKTANT: GENERAL DESIGNER:	JIHOMORAVSKÝ KRAJ, zastoupený Mgr. Michalem Hašlerem, hejtmanem Brno, Žerotínovo nám. 3/5, PSČ 601 82	INVESTOR: CLIENT:	AUTORIZACE: AUTHORIZED BY:
K4 ARCHITEKTI A INŽINÝRI K4 a.s. Kodaňská 9/10, 612 00 Brno tel.: +420 541 126 611 fax.: +420 541 126 610 e-mail: brno@k4.cz www.k4.cz	JIHOMORAVSKÝ KRAJ, zastoupený Mgr. Michalem Hašlerem, hejtmanem Brno, Žerotínovo nám. 3/5, PSČ 601 82	OBJEDNATEL: PROJECT MANAGER:	
		SUBDODAVATEL: SUBCONTRACTOR:	ČÍSLO PARÉ: DOCUMENT SET NUMBER:

NÁZEV AKCE: TITLE: MORAVIAN SCIENCE CENTRE BRNO	MANAŽER PROJEKTU: PROJECT DIRECTOR:	Ing. Jiří Heinl
	ARCHITEKT: ARCHITECT:	Ing. arch. Zdena Němcová
	HLAVNÍ INŽINÝR: CHIEF PROJECT MANAGER:	Ing. Marek Svoboda
	PROJEKTANT: DESIGNER:	Ing. Miroslav Kadmozka
	ZAKÁZKA Č.: CONTRACT NO.: 537	ODDÍL: PART: 05
STAVEBNÍ OBJEKT: BUILDING PART: SO 01 Modernizace objektu MSCB	DATUM: DATE:	únor 2011
	MĚŘÍTKO: SCALE:	1:100
OBCHODNÍ SOUBOR: PACKAGE: F1.1.4g ELEKTROINSTALACE A HROMOSVOD	STUPEŇ PD: PROJECT STATUS:	DPS
	KÓD DOKUMENTACE: CODE:	F1.1.4g
OBSAH: CONTENT: SCHÉMA ROZVADĚČE RM1	ČÍSLO VÝKRESU: DRAWING NUMBER:	REVIZE: REVISION: 0837_05_10_118_00