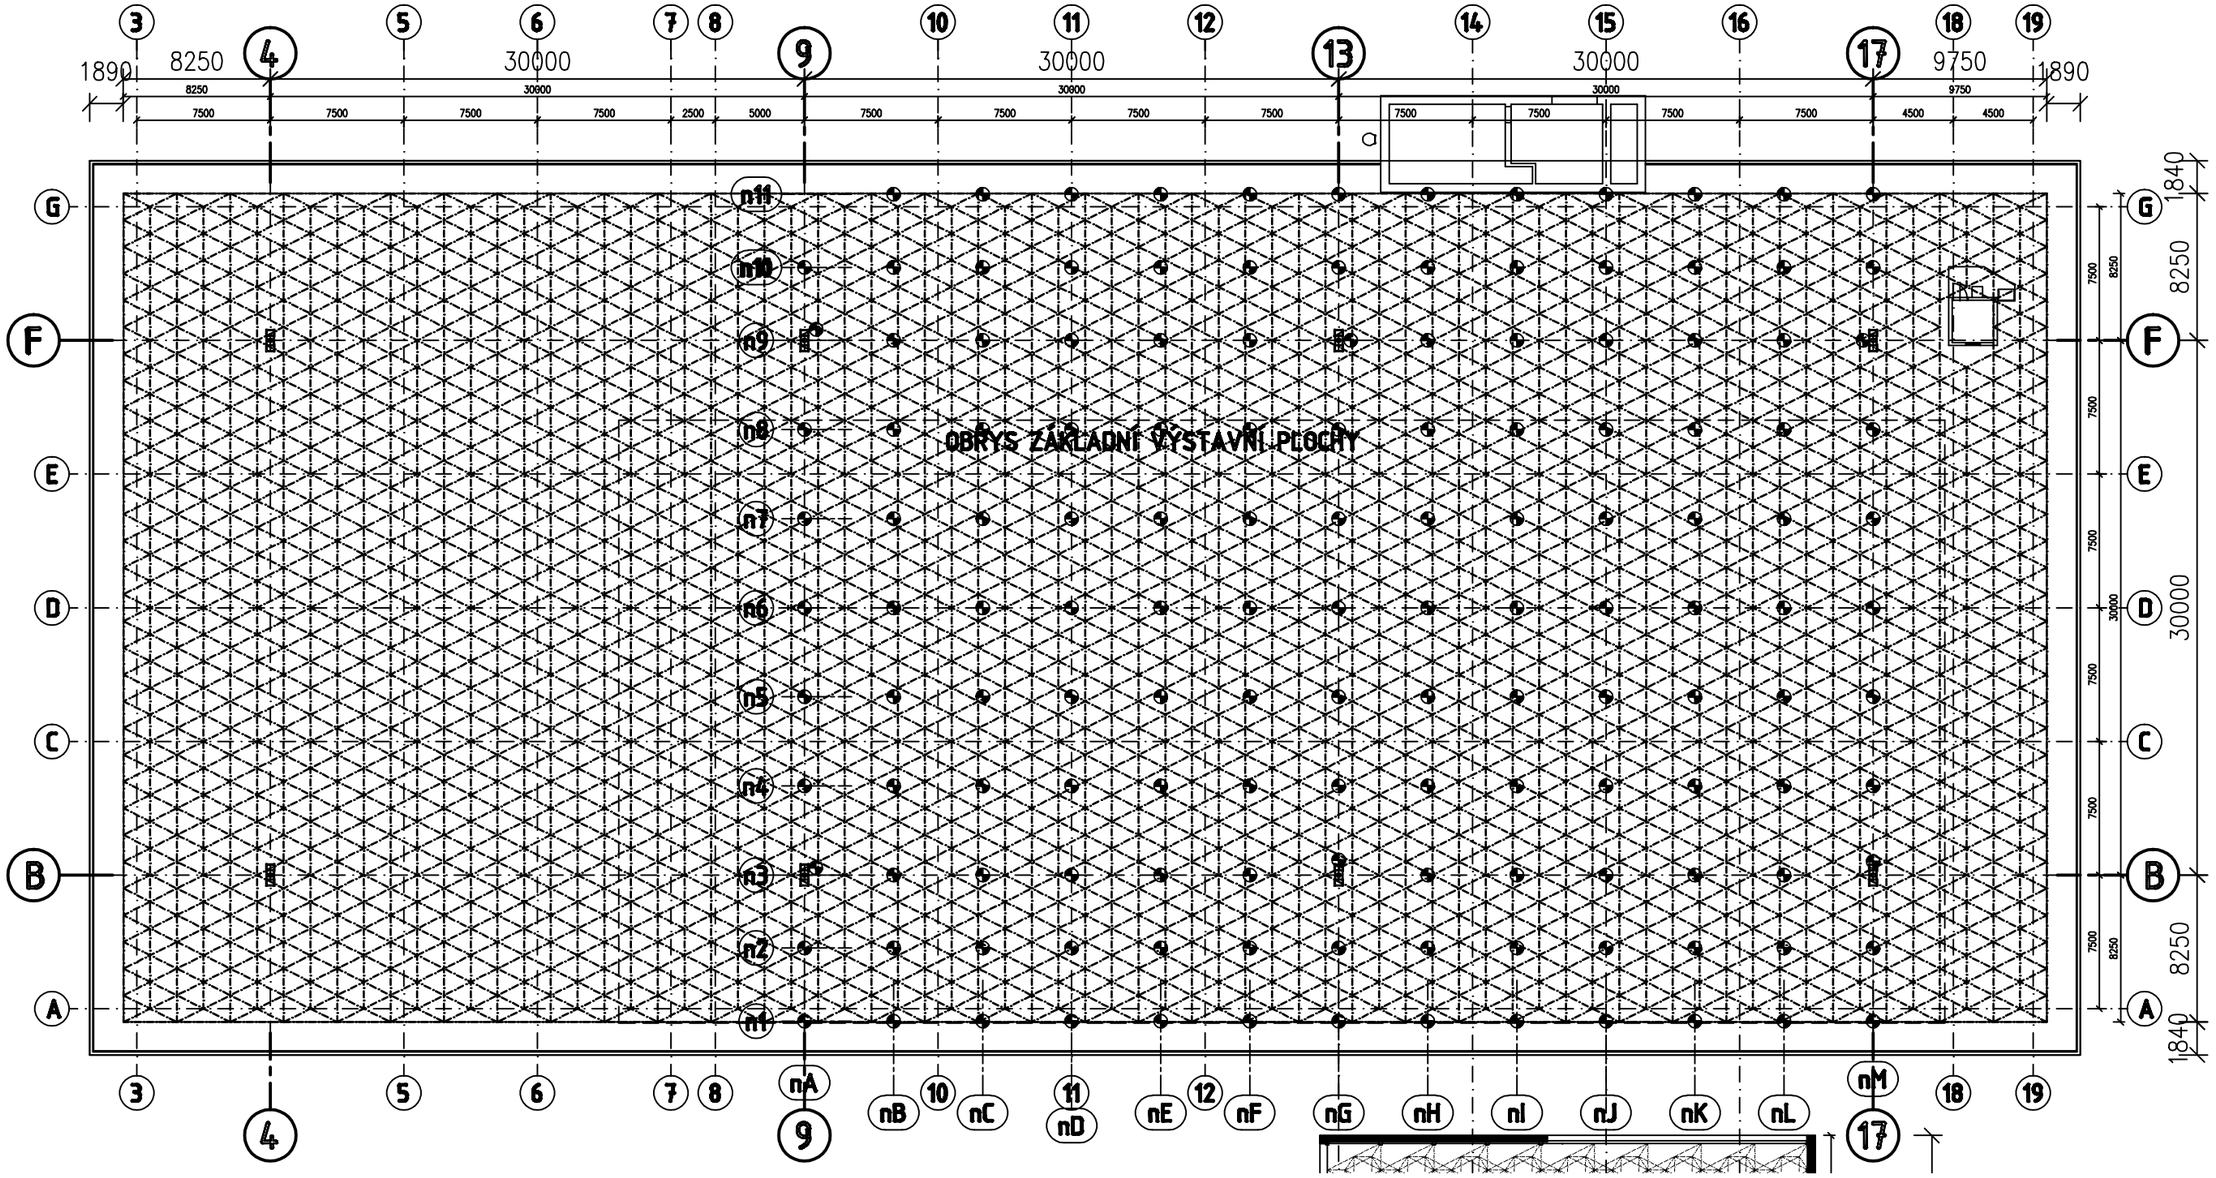

BESTEX	NÁZEV ZAKÁZKY PAVILON "D", AREÁL BVV BRNO PODROBNÝ PRŮZKUM STÁVAJÍCÍ STŘECHY	2 x A4 04/2011
	NÁZEV VÝKRESU MĚŘENÍ NIVELACE	M 1:300 P3