PŮDORYS 2.NP - pavilon A

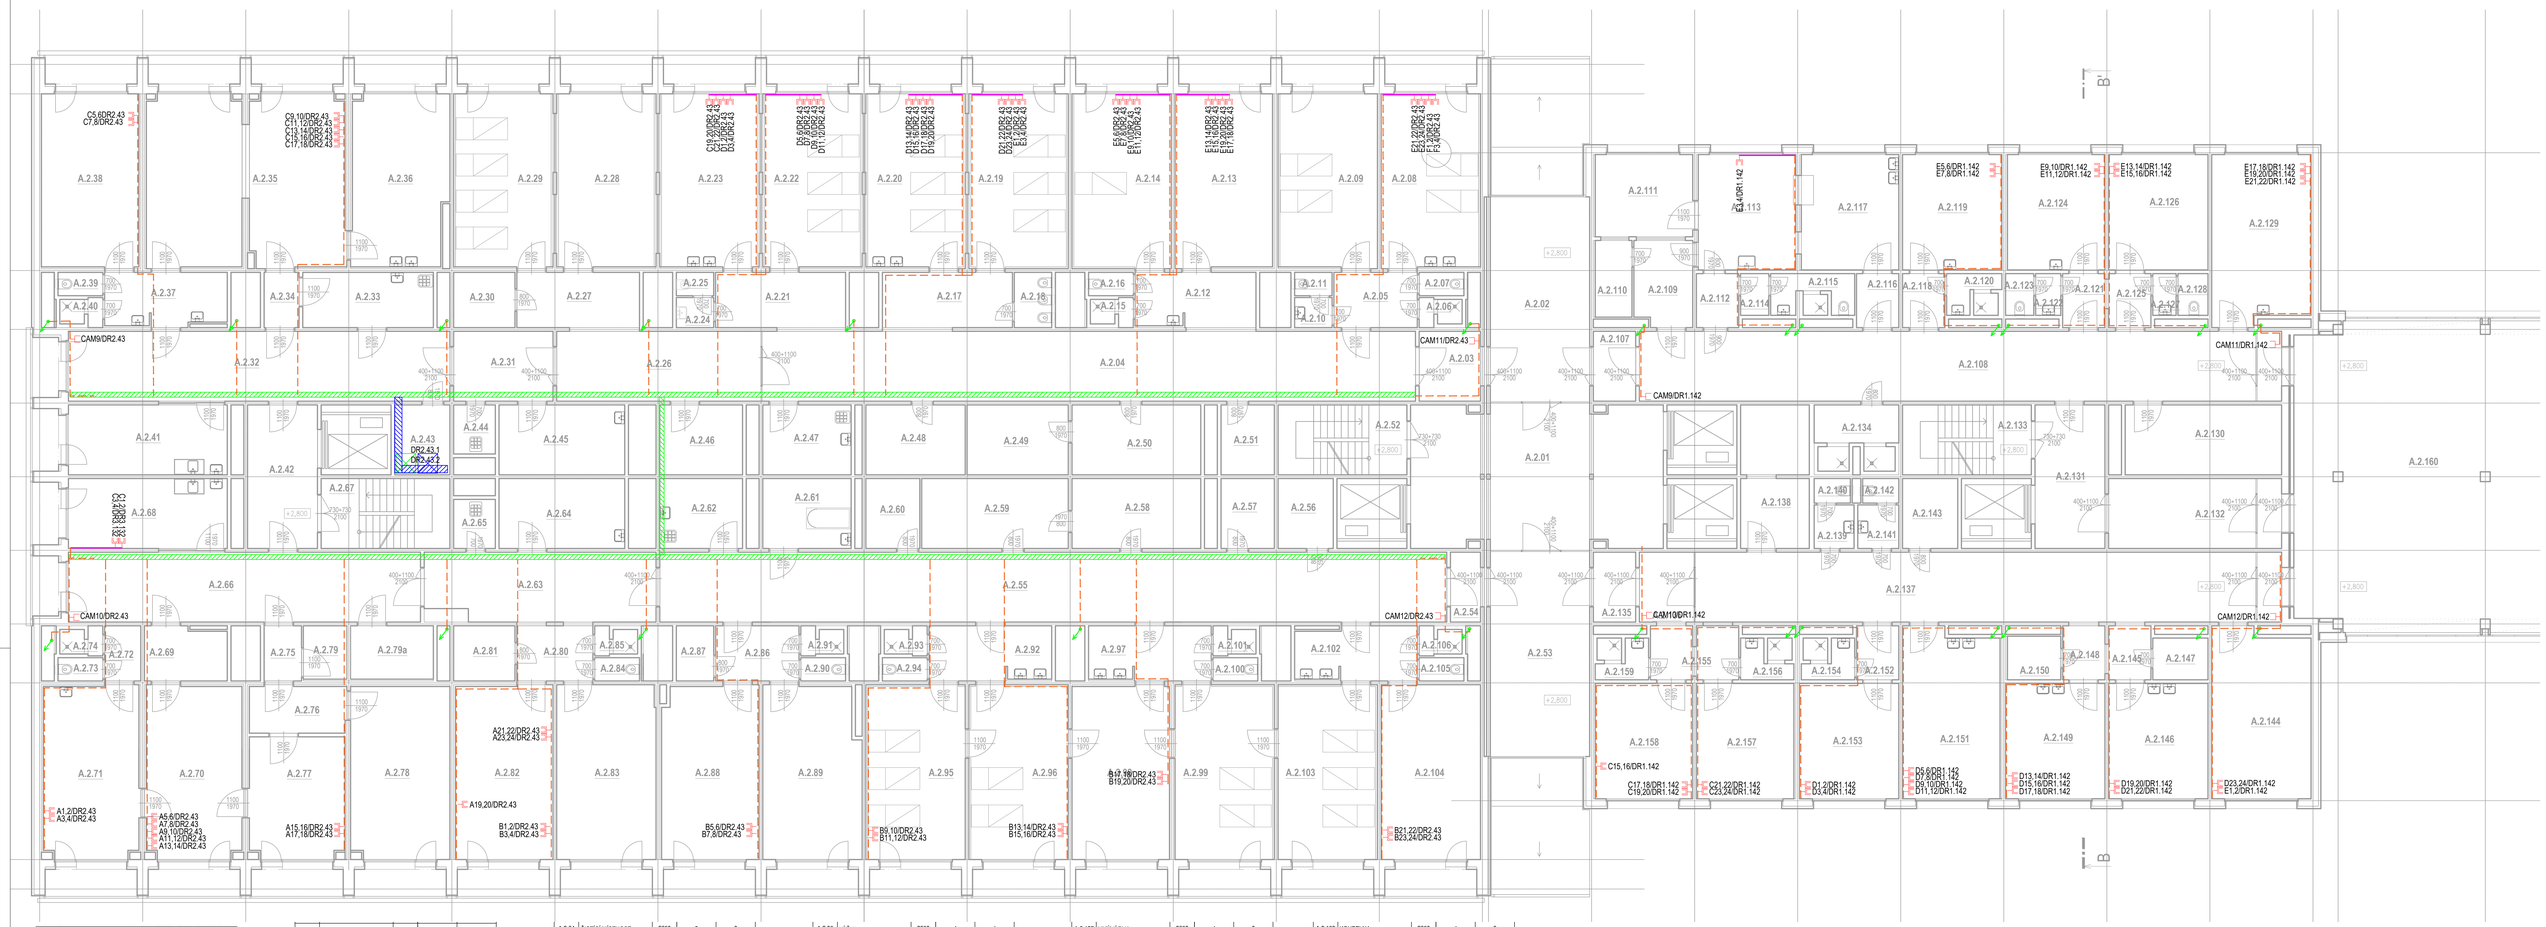

OZN.	POPIS MÍSTNOSTI	S.V. [mm]	OSVĚTLENÍ (ks)	RADIÁTORY (ks)
A.2.01	HALA	2650	5	0
A.2.02	CHODBA	2650	2	0
A.2.03	FILTR	2650	0	0
A.2.04	CHODBA	2650	4	0
A.2.05	PŘEDSÍŇ	2650	2	0
A.2.06	SPRCHA	2650	1	0
A.2.07	WC	2650	1	0
A.2.08	AMBULANCE	2650	2	1
A.2.09	ČEKÁRNA	2650	2	1
A.2.10	UMÝVÁRNA	2650	1	0
A.2.11	WC	2650	1	0
A.2.12	PŘEDSÍŇ	2650	4	0
A.2.13	AMBULANCE	2650	4	1
A.2.14	AMBULANCE	2650	4	1
A.2.15	SPRCHA	2650	1	0
A.2.16	WC	2650	1	0
A.2.17	PŘEDSÍŇ	2650	4	0
A.2.18	WC	2650	1	0
A.2.19	AMBULANCE	2650	4	1
A.2.20	AMBULANCE	2650	4	1
A.2.21	PŘEDSÍŇ	2650	2	0
A.2.22	AMBULANCE	2650	4	1
A.2.23	AMBULANCE	2650	4	1
A.2.24	UMÝVÁRNA	2650	1	0
A.2.25	WC	2650	1	0
A.2.26	CHODBA	2650	4	0
A.2.27	PŘEDSÍŇ	2650	2	0
A.2.28	LÚŽKA	2650	4	1
A.2.29	LÚŽKA	2650	4	1
A.2.30	ROZVODNA EL.	2650	1	0
A.2.31	CHODBA	2650	1	0

A.2.32	CHODBA	2650	3	1
A.2.33	UMÝVÁRNA	2650	3	0
A.2.34	PŘEDSÍŇ	2650	1	0
A.2.35	LÚŽKA	2650	8	2
A.2.36	AMBULANCE	2650	4	1
A.2.37	PŘEDSÍŇ	2650	3	0
A.2.38	DENNÍ MÍSTNOST ZAMĚSTNANCI	2650	4	1
A.2.39	WC	2650	1	0
A.2.40	SPRCHA	2650	1	0
A.2.41	DENNÍ MÍSTNOST ZAMĚSTNANCI	2650	3	1
A.2.42	CHODBA	2650	1	0
A.2.43	ROZVODNA EL.	2650	1	0
A.2.44	ÚKLIDOVÁ MÍSTNOST	2650	1	0
A.2.45	SKLAD	2650	2	0
A.2.46	SKLAD	2650	1	0
A.2.47	ČISTÍCÍ MÍSTNOST	2650	1	0
A.2.48	SKLAD	2650	2	0
A.2.49	SKLAD	2650	2	0
A.2.50	ČAJOVÁ KUCHYŇKA	2650	2	0
A.2.51	SKLAD	2650	1	0
A.2.52	SCHODIŠTĚ	2650	2	0
A.2.53	CHODBA	2650	2	0
A.2.54	FILTR	2650	0	0
A.2.55	CHODBA	2650	5	0
A.2.56	ROZVODNA EL.	2650	1	0
A.2.57	ROZVODNA EL.	2650	1	0
A.2.58	SKLAD	2650	2	0
A.2.59	KUCHYNĚ	2650	3	0
A.2.60	SKLAD	2650	1	0
A.2.61	LÁZEŇ	2650	1	0
A.2.62	SKLAD	2650	1	0
A.2.63	CHODBA	2650	3	0

A.2.64	ČISTÍCÍ MÍSTNOST	2650	2	0
A.2.65	ÚKLIDOVÁ MÍSTNOST	2650	1	0
A.2.66	CHODBA	2650	3	1
A.2.67	SCHODY	2650	2	0
A.2.68	DENNÍ MÍSTNOST ZAMĚSTNANCI	2650	3	1
A.2.69	PŘEDSÍŇ	2650	3	0
A.2.70	SESTRY	2650	4	1
A.2.71	AMBULANCE	2650	4	1
A.2.72	PŘEDSÍŇ	2650	1	0
A.2.73	WC	2650	1	0
A.2.74	SPRCHA	2650	1	0
A.2.75	PŘEDSÍŇ	2650	1	0
A.2.76	CHODBA	2650	1	0
A.2.77	AMBULANCE	2650	4	1
A.2.78	AMBULANCE	2650	4	1
A.2.79	SKLAD	2650	1	0
A.2.79a	SKLAD	2650	1	0
A.2.80	PŘEDSÍŇ	2650	2	0
A.2.81	ROZVODNA EL.	2650	1	0
A.2.82	DENNÍ MÍSTNOST ZAMĚSTNANCI	2650	4	1
A.2.83	DENNÍ MÍSTNOST ZAMĚSTNANCI	2650	4	1
A.2.84	WC	2650	1	0
A.2.85	SPRCHA	2650	1	0
A.2.86	PŘEDSÍŇ	2650	2	0
A.2.87	SKLAD	2650	1	0
A.2.88	LYMFODRENÁŽE	2650	4	1
A.2.89	LYMFODRENÁŽE	2650	4	1
A.2.90	WC	2650	1	0
A.2.91	SPRCHA	2650	1	0
A.2.92	PŘEDSÍŇ	2650	4	0
A.2.93	SPRCHA	2650	1	0
A.2.94	WC	2650	1	0

A.2.95	LÚŽKA	2650	4	1
A.2.96	LÚŽKA	2650	4	1
A.2.97	PŘEDSÍŇ	2650	4	0
A.2.98	STACIONÁŘ	2650	4	1
A.2.99	SESTRY	2650	4	1
A.2.100	WC	2650	1	0
A.2.101	SPRCHA	2650	1	0
A.2.102	PŘEDSÍŇ	2650	4	0
A.2.103	PSYCHOLOGICKÁ AMBULANCE	2650	2	1
A.2.104	ZDRAVOTNĚ-SOC. PRACOVNICE	2650	2	1
A.2.105	WC	2650	1	0
A.2.106	SPRCHA	2650	1	0
A.2.107	FILTR	2650	0	0
A.2.108	CHODBA	2650	5	0
A.2.109	PŘEDSÍŇ	2650	2	0
A.2.110	SKLAD	2650	1	0
A.2.111	UMÝVÁRNA NÁDOB	2650	2	1
A.2.112	PŘEDSÍŇ	2650	1	0
A.2.113	MLÉČNÁ KUCHYNĚ	2650	4	1
A.2.114	PŘEDSÍŇ	2650	1	0
A.2.115	KOUPELNA	2650	2	0
A.2.116	PŘEDSÍŇ	2650	1	0
A.2.117	LÁHVE	2650	4	1
A.2.118	PŘEDSÍŇ	2650	1	0
A.2.119	PRACOVIŠTĚ	2650	4	1
A.2.120	KOUPELNA	2650	1	0
A.2.121	PŘEDSÍŇ	2650	1	0
A.2.122	UMÝVÁRNA	2650	1	0
A.2.123	WC	2650	1	0
A.2.124	AMBULANCE	2650	4	1
A.2.125	PŘEDSÍŇ	2650	1	0
A.2.126	AMBULANCE	2650	4	1

A.2.127	UMÝVÁRNA	2650	1	0
A.2.128	WC	2650	1	0
A.2.129	AMBULANCE	2650	4	1
A.2.130	SKLAD	2650	2	0
A.2.131	CHODBA	2650	1	0
A.2.132	CHODBA	2650	2	0
A.2.133	SCHODIŠTĚ	2650	2	0
A.2.134	SPRCHY	2650	1	0
A.2.135	FILTR	2650	0	0
A.2.136	CHODBA	2650	1	0
A.2.137	CHODBA	2650	4	0
A.2.138	SPÍSOVNA	2650	2	0
A.2.139	UMÝVÁRNA	2650	1	0
A.2.140	WC	2650	1	0
A.2.141	UMÝVÁRNA	2650	1	0
A.2.142	WC	2650	1	0
A.2.143	ROZVODNA EL.	2650	1	0
A.2.144	ZASEDACÍ MÍSTNOST	2650	4	1
A.2.145	PŘEDSÍŇ	2650	1	0
A.2.146	PSYCHOLOGICKÁ AMBULANCE	2650	4	1
A.2.147	SKLAD	2650	1	0
A.2.148	PŘEDSÍŇ	2650	1	0
A.2.149	LOGOPEDIE	2650	4	1
A.2.150	SKLAD	2650	1	0
A.2.151	EKG + TK	2650	4	1
A.2.152	PŘEDSÍŇ	2650	1	0
A.2.153	PRACOVIŠTĚ	2650	4	1
A.2.154	KOUPELNA	2650	1	0
A.2.155	PŘEDSÍŇ	2650	1	0
A.2.156	KOUPELNA	2650	1	0
A.2.157	PRACOVIŠTĚ	2650	4	1
A.2.158	ECHO	2650	4	1

A.2.159	KOUPELNA	2650	1	0
A.2.160	SPOJOVACÍ KRČEK	2650	14	16
A.2.161	SKLAD	2650	2	2
	CELKEM		364	64

LEGENDA SLABOPROUD:

- DATOVÝ ROZVADĚČ, RACK, DLE TABULKY
- DATOVÝ ROZVADĚČ, PRO AKTIVNÍ PRVKY
- DATOVÁ DVOJZÁSUVKA RJ45
- DATOVÁ JEDNOZÁSUVKA RJ45
- WI-FI ACCESS POINT, DATOVÝ VÝVOD BUDE ZAKONČEN DATOVOU JEDNOZÁSUVKOU A S AP BUDE PROPOJEN PATCHCORDEM
- KABELOVÝ ŽLAB S PŘEPÁŽKOU, ROZMĚRY 300x100
- KABELOVÝ ŽLAB S PŘEPÁŽKOU, ROZMĚRY 200x100
- STOUPACÍ A KLESAJÍCÍ VEDENÍ
- VEDENÍ UTP CAT6 LSOH, VEDENO VE SPOLEČNÉ INSTALAČNÍ LIŠTĚ POD STROPEMA KE KONCOVÝM PRVKŮM VEDENO VŽDY KOLMO, POKUD NENÍ VE VÝKRESE UVEDENO JINAK
- VEDENÍ UTP CAT6 LSOH, VEDENO VE SPOLEČNÉ INSTALAČNÍ LIŠTĚ NAD ZEMÍ CCA 300MM
- VEDENÍ OPTICKÉ SINGLEMODE, VEDENO V LIŠTĚ NEBO V TRUBCE

POZNÁMKY:

PŘESNÉ UMÍSTĚNÍ DATOVÝCH ZÁSUVEK BUDE UPŘESNĚNO PŘI REALIZACI DLE UMÍSTĚNÍ PRACOVNÍCH STOLŮ
VŠECHNY PROSTUPY ZE STOUPAČEK BUDOU OPATŘENY POŽÁRNÍ UCPÁVKOU,
VE STOUPAČKÁCH POUŽÍT DRÁTĚNÝ ŽLAB 100x50

VÝŠKA DATOVÝCH ZÁSUVEK BUDE FINÁLNĚ UPŘESNĚNA PŘI REALIZACI

BŘECLAV

Akce	**Návrh datové sítě v Nemocnici Břeclav OBJEKT "A"**		UNIS COMPUTERS
Investor	Nemocnice Břeclav, U Nemocnice 3066/1 a 3054/2, Břeclav 690 02		
Autoři návrhu	Stanislav Řezanina, Petr Lacina	Autorizační razítko	Zak. č.
Zodpovědný projektant	Daniel Servít		Datum 01/2025
Vypracoval	Daniel Servít		Stupeň DPS
Část	Slaboproudé rozvody		Formát 10xA4
			Měřítko 1:100
Obsah výkresu	Půdorys 2.NP - STK	Paré	Ozn. výkresu 04