PŮDORYS 3.NP - pavilon A

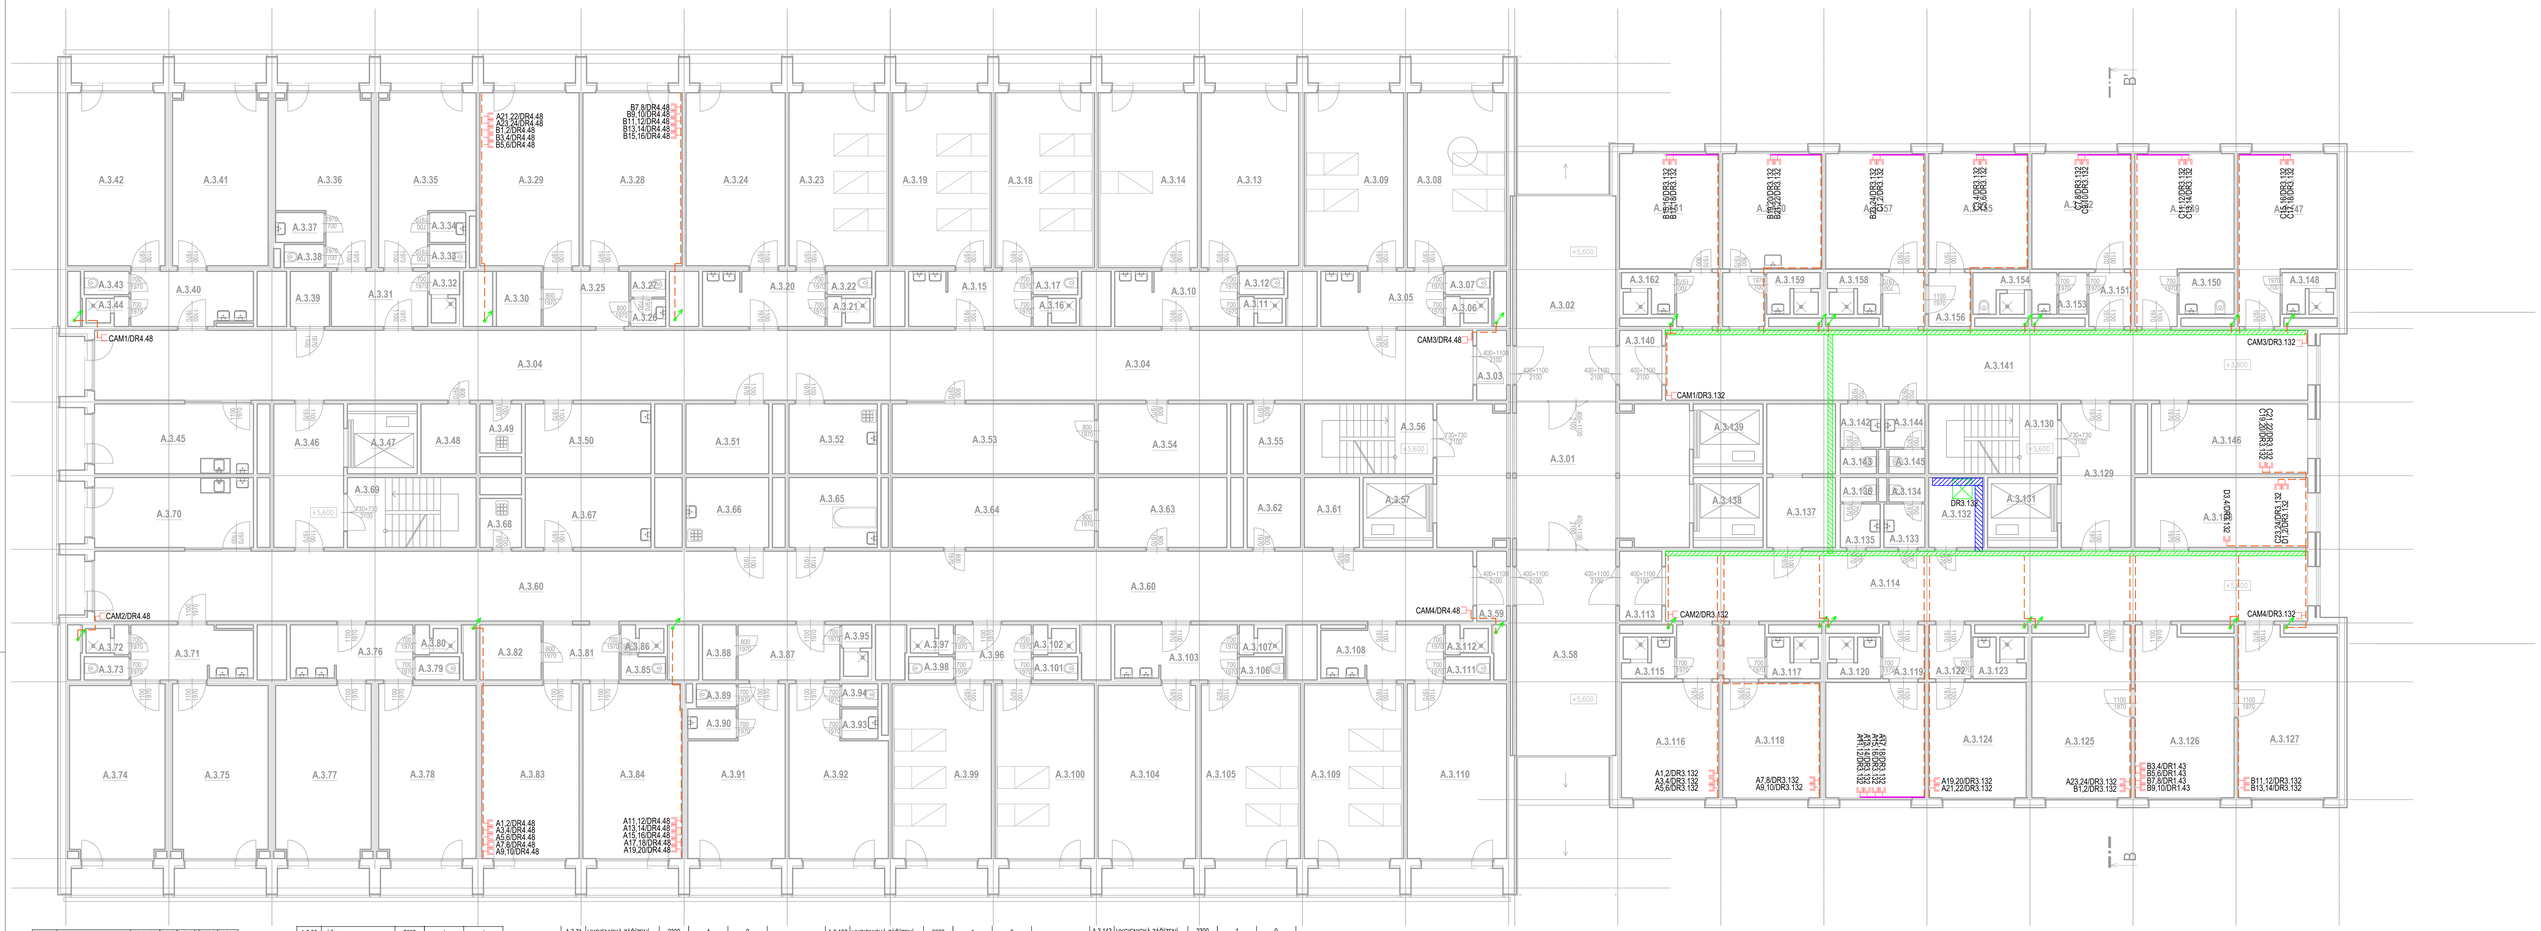

OZN.	POPIS MÍSTNOSTI	S.V. [mm]	OSVĚTLENÍ [ks]	RADIÁTORY [ks]
A.3.01	CENTRÁLNÍ HALA	2300	5	0
A.3.02	CHODBA	2300/2650	2	0
A.3.03	FILTR	2300	0	0
A.3.04	CHODBA	2300	11	1
A.3.05	HYGIENICKÁ ZÁŘIZENÍ	2300	4	0
A.3.06	HYGIENICKÁ ZÁŘIZENÍ	2300	1	0
A.3.07	HYGIENICKÁ ZÁŘIZENÍ	2300	1	0
A.3.08	LŮŽKA	2650	4	1
A.3.09	LŮŽKA	2650	4	1
A.3.10	HYGIENICKÁ ZÁŘIZENÍ	2300	4	0
A.3.11	HYGIENICKÁ ZÁŘIZENÍ	2300	1	0
A.3.12	HYGIENICKÁ ZÁŘIZENÍ	2300	1	0
A.3.13	LŮŽKA	2650	4	1
A.3.14	LŮŽKA	2650	4	1
A.3.15	HYGIENICKÁ ZÁŘIZENÍ	2300	4	0
A.3.16	HYGIENICKÁ ZÁŘIZENÍ	2300	1	0
A.3.17	HYGIENICKÁ ZÁŘIZENÍ	2300	1	0
A.3.18	LŮŽKA	2650	4	1
A.3.19	LŮŽKA	2650	4	1
A.3.20	HYGIENICKÁ ZÁŘIZENÍ	2300	4	0
A.3.21	HYGIENICKÁ ZÁŘIZENÍ	2300	1	0
A.3.22	HYGIENICKÁ ZÁŘIZENÍ	2300	1	0
A.3.23	LŮŽKA	2650	4	1
A.3.24	LŮŽKA	2650	4	1
A.3.25	HYGIENICKÁ ZÁŘIZENÍ	2300	2	0
A.3.26	HYGIENICKÁ ZÁŘIZENÍ	2300	1	0
A.3.27	HYGIENICKÁ ZÁŘIZENÍ	2300	1	0
A.3.28	AMBULANCE	2650	4	1
A.3.29	SESTERNA	2650	4	1
A.3.30	ELEKTROROZVODNA	2650	1	0
A.3.31	HYGIENICKÁ ZÁŘIZENÍ	2300	4	0
A.3.32	HYGIENICKÁ ZÁŘIZENÍ	2300	1	0
A.3.33	HYGIENICKÁ ZÁŘIZENÍ	2300	1	0
A.3.34	HYGIENICKÁ ZÁŘIZENÍ	2300	1	0
A.3.35	LŮŽKA	2650	4	1
A.3.36	LŮŽKA	2650	4	1
A.3.37	HYGIENICKÁ ZÁŘIZENÍ	2300	1	0
A.3.38	HYGIENICKÁ ZÁŘIZENÍ	2300	1	0
A.3.39	HYGIENICKÁ ZÁŘIZENÍ	2300	1	0
A.3.40	HYGIENICKÁ ZÁŘIZENÍ	2300	4	1
A.3.41	LŮŽKA	2650	4	1
A.3.42	LŮŽKA	2650	4	1
A.3.43	HYGIENICKÁ ZÁŘIZENÍ	2300	1	0
A.3.44	HYGIENICKÁ ZÁŘIZENÍ	2300	1	0
A.3.45	DENNÍ MÍSTNOST ZAMĚSTNANCŮ	2300	3	0
A.3.46	SCHODIŠŤOVÁ CHODBA	2300	1	0
A.3.47	VÝTAH		1	0
A.3.48	ELEKTRORozVODNA	2300	1	0
A.3.49	KLIDOVÁ MÍSTNOST	2300	1	0
A.3.50	ČISTÍCÍ MÍSTNOST	2300	2	0
A.3.51	KLYZ	2300	1	0
A.3.52	LAZEŇ	2300	1	0
A.3.53	JÍDELNA	2300	4	0
A.3.54	ČAJOVÁ KUCHYŇKA	2300	2	0
A.3.55	SKLAD	2300	1	0
A.3.56	SCHODIŠTĚ	2650	2	0
A.3.57	VÝTAH		1	0
A.3.58	CHODBA	2300/2650	2	0
A.3.59	FILTR	2300	0	0
A.3.60	CHODBA	2300	11	1
A.3.61	ELEKTRORozVODNA	2300	1	0
A.3.62	SKLAD	2300	1	0
A.3.63	ČAJOVÁ KUCHYŇKA	2300	2	0
A.3.64	JÍDELNA	2300	4	0
A.3.65	LAZEŇ	2300	1	0
A.3.66	KLYZ	2300	1	0
A.3.67	ČISTÍCÍ MÍSTNOST	2300	4	0
A.3.68	KLIDOVÁ MÍSTNOST	2300	1	0
A.3.69	SCHODIŠTĚ	2650	2	0
A.3.70	DENNÍ MÍSTNOST ZAMĚSTNANCŮ	2300	3	0
A.3.71	HYGIENICKÁ ZÁŘIZENÍ	2300	4	0
A.3.72	HYGIENICKÁ ZÁŘIZENÍ	2300	1	0
A.3.73	HYGIENICKÁ ZÁŘIZENÍ	2300	1	0
A.3.74	LŮŽKA	2650	4	1
A.3.75	LŮŽKA	2650	4	1
A.3.76	HYGIENICKÁ ZÁŘIZENÍ	2300	4	0
A.3.77	LŮŽKA	2650	4	1
A.3.78	LŮŽKA	2650	4	1
A.3.79	HYGIENICKÁ ZÁŘIZENÍ	2300	1	0
A.3.80	HYGIENICKÁ ZÁŘIZENÍ	2300	1	0
A.3.81	CHODBA	2300	2	0
A.3.82	ELEKTRORozVODNA	2650	1	0
A.3.83	SESTERNA	2300	4	0
A.3.84	AMBULANCE	2650	4	1
A.3.85	HYGIENICKÁ ZÁŘIZENÍ	2300	1	0
A.3.86	HYGIENICKÁ ZÁŘIZENÍ	2300	1	0
A.3.87	HYGIENICKÁ ZÁŘIZENÍ	2300	2	0
A.3.88	HYGIENICKÁ ZÁŘIZENÍ	2300	1	0
A.3.89	HYGIENICKÁ ZÁŘIZENÍ	2300	1	0
A.3.90	HYGIENICKÁ ZÁŘIZENÍ	2300	1	0
A.3.91	LŮŽKA	2650	4	1
A.3.92	LŮŽKA	2650	4	1
A.3.93	HYGIENICKÁ ZÁŘIZENÍ	2300	1	0
A.3.94	HYGIENICKÁ ZÁŘIZENÍ	2300	1	0
A.3.95	HYGIENICKÁ ZÁŘIZENÍ	2300	1	0
A.3.96	HYGIENICKÁ ZÁŘIZENÍ	2300	2	0
A.3.97	HYGIENICKÁ ZÁŘIZENÍ	2300	1	0
A.3.98	HYGIENICKÁ ZÁŘIZENÍ	2300	1	0
A.3.99	LŮŽKA	2650	4	1
A.3.100	LŮŽKA	2650	4	1
A.3.101	HYGIENICKÁ ZÁŘIZENÍ	2300	1	0
A.3.102	HYGIENICKÁ ZÁŘIZENÍ	2300	1	0
A.3.103	HYGIENICKÁ ZÁŘIZENÍ	2300	4	0
A.3.104	LŮŽKA	2650	4	1
A.3.105	LŮŽKA	2650	4	1
A.3.106	HYGIENICKÁ ZÁŘIZENÍ	2300	1	0
A.3.107	HYGIENICKÁ ZÁŘIZENÍ	2300	1	0
A.3.108	HYGIENICKÁ ZÁŘIZENÍ	2300	4	0
A.3.109	LŮŽKA	2650	4	1
A.3.110	LŮŽKA	2650	4	1
A.3.111	HYGIENICKÁ ZÁŘIZENÍ	2300	1	0
A.3.112	HYGIENICKÁ ZÁŘIZENÍ	2300	1	0
A.3.113	FILTR	2300	0	0
A.3.114	CHODBA	2300	7	0
A.3.115	HYGIENICKÁ ZÁŘIZENÍ	2300	1	0
A.3.116	PRACOVIŠTĚ EKG	2650	4	1
A.3.117	HYGIENICKÁ ZÁŘIZENÍ	2300	1	0
A.3.118	AMBULANCE	2650	4	1
A.3.119	CHODBA	2300	1	0
A.3.120	HYGIENICKÁ ZÁŘIZENÍ	2300	1	0
A.3.121	AMBULANCE	2650	4	1
A.3.122	CHODBA	2300	1	0
A.3.123	HYGIENICKÁ ZÁŘIZENÍ	2300	1	0
A.3.124	AMBULANCE	2650	4	1
A.3.125	AMBULANCE	2650	4	1
A.3.126	AMBULANCE	2650	4	1
A.3.127	AMBULANCE	2650	4	1
A.3.128	SPISOVNA	2300	2	1
A.3.129	SCHODIŠŤOVÁ CHODBA	2300	1	0
A.3.130	SCHODIŠTĚ	2650	2	0
A.3.131	VÝTAH		1	0
A.3.132	ELEKTRORozVODNA	2650	1	0
A.3.133	HYGIENICKÁ ZÁŘIZENÍ	2300	1	0
A.3.134	HYGIENICKÁ ZÁŘIZENÍ	2300	1	0
A.3.135	HYGIENICKÁ ZÁŘIZENÍ	2300	1	0
A.3.136	HYGIENICKÁ ZÁŘIZENÍ	2300	1	0
A.3.137	SPISOVNA	2300	1	0
A.3.138	VÝTAH		1	0
A.3.139	VÝTAH		1	0
A.3.140	FILTR	2300	0	0
A.3.141	CHODBA	2300	8	0
A.3.142	HYGIENICKÁ ZÁŘIZENÍ	2300	1	0
A.3.143	HYGIENICKÁ ZÁŘIZENÍ	2300	1	0
A.3.144	HYGIENICKÁ ZÁŘIZENÍ	2300	1	0
A.3.145	HYGIENICKÁ ZÁŘIZENÍ	2300	1	0
A.3.146	PRACOVIŠTĚ	2650	2	1
A.3.147	PRACOVIŠTĚ	2650	2	1
A.3.148	HYGIENICKÁ ZÁŘIZENÍ	2300	1	0
A.3.149	PRACOVIŠTĚ	2650	2	1
A.3.150	HYGIENICKÁ ZÁŘIZENÍ	2300	1	0
A.3.151	CHODBA	2300	1	0
A.3.152	PRACOVIŠTĚ	2650	2	1
A.3.153	HYGIENICKÁ ZÁŘIZENÍ	2300	1	0
A.3.154	HYGIENICKÁ ZÁŘIZENÍ	2300	1	0
A.3.155	PRACOVIŠTĚ	2650	2	1
A.3.156	CHODBA	2300	1	0
A.3.157	PRACOVIŠTĚ	2650	2	1
A.3.158	HYGIENICKÁ ZÁŘIZENÍ	2300	1	0
A.3.159	HYGIENICKÁ ZÁŘIZENÍ	2300	1	0
A.3.160	PRACOVIŠTĚ	2650	2	1
A.3.161	PRACOVIŠTĚ	2650	2	1
A.3.162	HYGIENICKÁ ZÁŘIZENÍ	2300	1	0
	CELKEM		364	47

LEGENDA SLABOPROUD:

- DATOVÝ ROZVADĚČ, RACK, DLE TABULKY
- DATOVÝ ROZVADĚČ, PRO AKTIVNÍ PRVKY
- DATOVÁ DVOJZÁSUVKA RJ45
- DATOVÁ JEDNOZÁSUVKA RJ45
- WI-FI ACCESS POINT, DATOVÝ VÝVOD BUDE ZAKONČEN DATOVOU JEDNOZÁSUVKOU A S AP BUDE PROPOJEN PATCHCORDEM
- KABELOVÝ ŽLAB S PŘEPÁŽKOU, ROZMĚRY 300x100
- KABELOVÝ ŽLAB S PŘEPÁŽKOU, ROZMĚRY 200x100
- STOUPACÍ A KLESAJÍCÍ VEDENÍ
- VEDENÍ UTP CAT6 LSOH, VEDENO VE SPOLEČNÉ INSTALAČNÍ LIŠTĚ POD STROPEMA KE KONCOVÝM PRVKŮM VEDENO VŽDY KOLMO, POKUD NENÍ VE VÝKRESE UVEDENO JINAK
- VEDENÍ UTP CAT6 LSOH, VEDENO VE SPOLEČNÉ INSTALAČNÍ LIŠTĚ NAD ZEMÍ CCA 300MM
- VEDENÍ OPTICKÉ SINGLEMODE, VEDENO V LIŠTĚ NEBO V TRUBCE

POZNÁMKY:

PŘESNÉ UMÍSTĚNÍ DATOVÝCH ZÁSUVEK BUDE UPŘESNĚNO PŘI REALIZACI DLE UMÍSTĚNÍ PRACOVNÍCH STOLŮ
VŠECHNY PROSTUPY ZE STOUPAČEK BUDOU OPATŘENY POŽÁRNÍ UCPÁVKOU,
VE STOUPAČKÁCH POUŽIT DRÁTĚNÝ ŽLAB 100x50

VÝŠKA DATOVÝCH ZÁSUVEK BUDE FINÁLNĚ UPŘESNĚNA PŘI REALIZACI

BŘECLAV

Akce	**Návrh datové sítě v Nemocnici Břeclav OBJEKT "A"**		UNIS COMPUTERS
Investor	Nemocnice Břeclav, U Nemocnice 3066/1 a 3054/2, Břeclav 690 02		
Autoři návrhu	Stanislav Řezanina, Petr Lacina	Autorizační razítko	Zak. č.
Zodpovědný projektant	Daniel Servít		Datum: 01/2025
Vypracoval	Daniel Servít		Stupeň: DPS
Část	Slaboproudé rozvody		Formát: 10xA4
			Měřítko: 1:100
Obsah výkresu	Půdorys 3.NP - STK	Paré	Ozn. výkresu: 05