LEGENDA MÍSTNOSTÍ

Č.M.	NÁZEV MÍSTNOSTI	m²
1.V1	VÝTAHOVÁ VERTIKÁLA	5,78
1.01	SKLAD	6,50

LEGENDA PO:

- POSUZOVANÉ PROSTORY
- DVEŘNÍ KŘÍDLO BEZ ZÁMKU NEBO OPATŘENÉ PANIKOVÝM KOVÁNÍM DLE ČSN EN 179
- SMĚR ÚNIKU
- VÝCHOD NA VOLNÉ PROSTRANSTVÍ
- PROSTOR ŠACHTY
- REI 45 DP1 — POŽÁRNÍ PÁSY
- REI xx DP1 — STROPY – POŽÁRNÍ ODOLNOST ZDOLA
- (R)EI xx DP1 — STĚNY
- R xx DP1 — NOSNÉ KONSTRUKCE
- x PHP — PŘENOSNÝ HASICÍ PŘÍSTROJ
- HRANICE POŽÁRNÍHO ÚSEKU
- Nx.xx - X — POŽÁRNÍ ÚSEK – STUPEŇ POŽÁRNÍ BEZPEČNOSTI
- V1 — VÝTAHOVÁ ŠACHTA – zařazena do IV. SPB – stěny REI 60 DP1, uzávěry EW 30 DP1
- POŽÁRNÍ KLAPKA
- POŽÁRNÍ IZOLACE VZT
- 11 — POŽÁRNÍ UZÁVĚR – EW 30 DP1, automatický výtahový

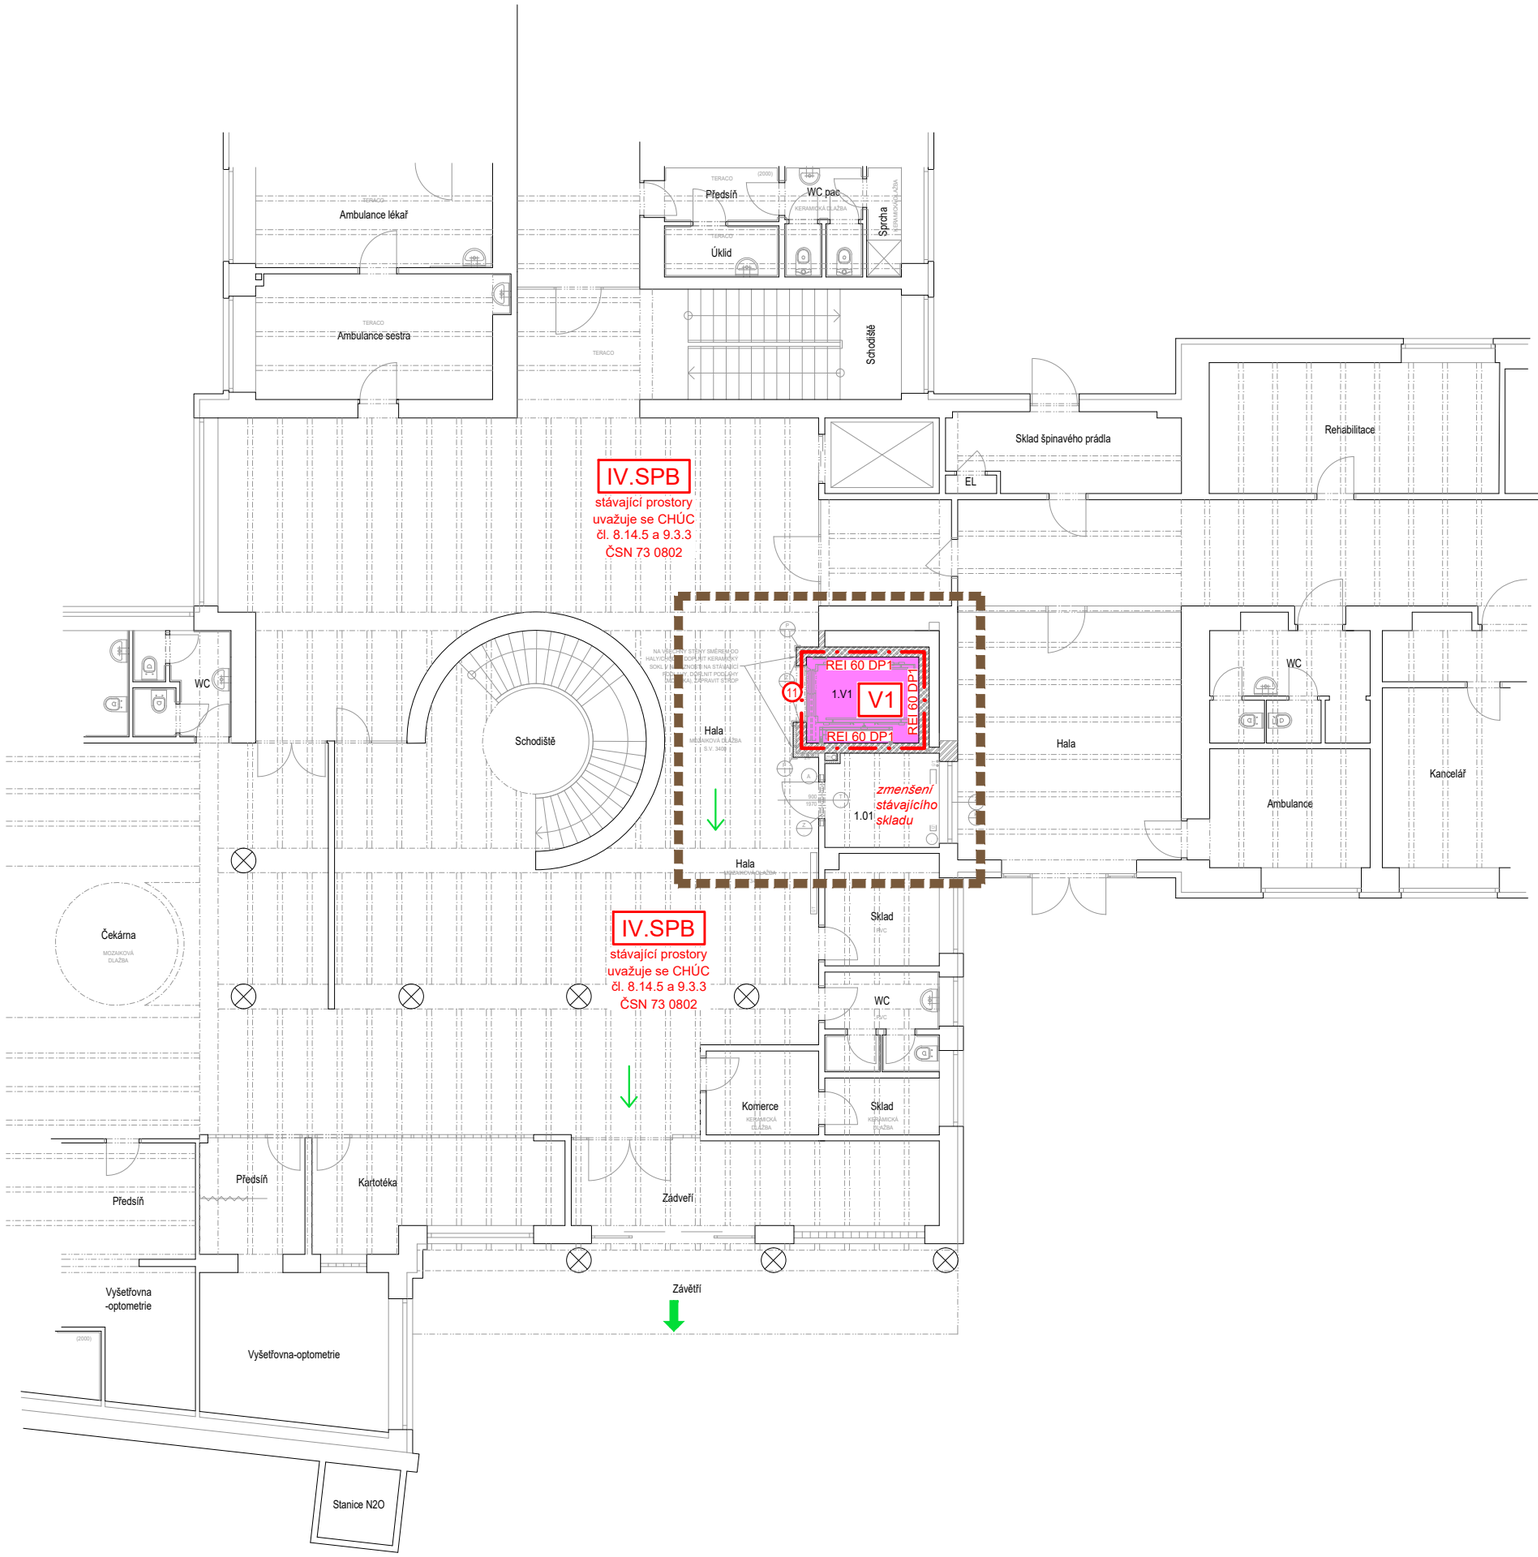

SCHÉMA OBJEKTU:

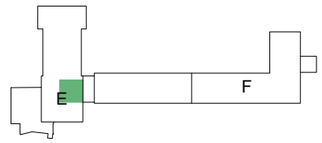

S

VEDOUCÍ PROJEKTU	Ing. HUF	
VYPRACOVAL	Ing. NOVÁK	
KONTROLOVAL	Ing. HUF	
KRESLIL	Ing. NOVÁK	

Projekty PO,s.r.o.
Příkop 6 - IBC, 602 00 Brno
Telefon:+420 545 173 539
IČ: 48907898,www.projektypo.cz

INVESTOR : Nemocnice Kyjov, příspěvková organizace, IČ: 00226912, Strážovská 1247/22, 697 02 Kyjov

Budova E

REKONSTRUKCE GYNEKOLOGICKO-PORODNICKÉHO PAVILONU – VÝTAH V BUDOVĚ E

DATUM	09 / 2025
FORMÁT	2xA4
ČÍSLO ZAKÁZKY	273-LH25
STUPEŇ	DPS
SOUBOR	273-LH25

NÁZEV VÝKRESU: Půdorys 1.NP

MĚŘÍTKO	ČÍS. VÝKRESU
1:150	102