



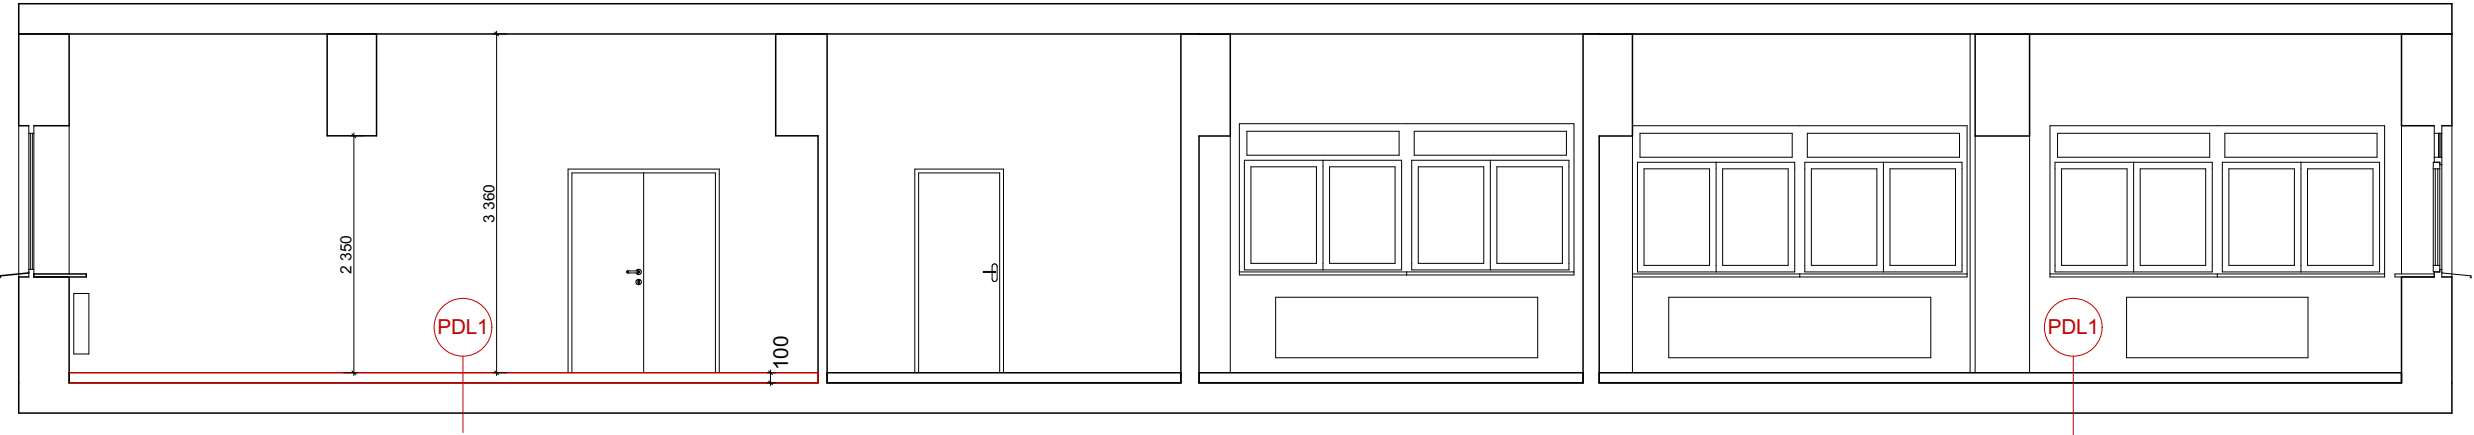

Řez A-A' - mezipatro

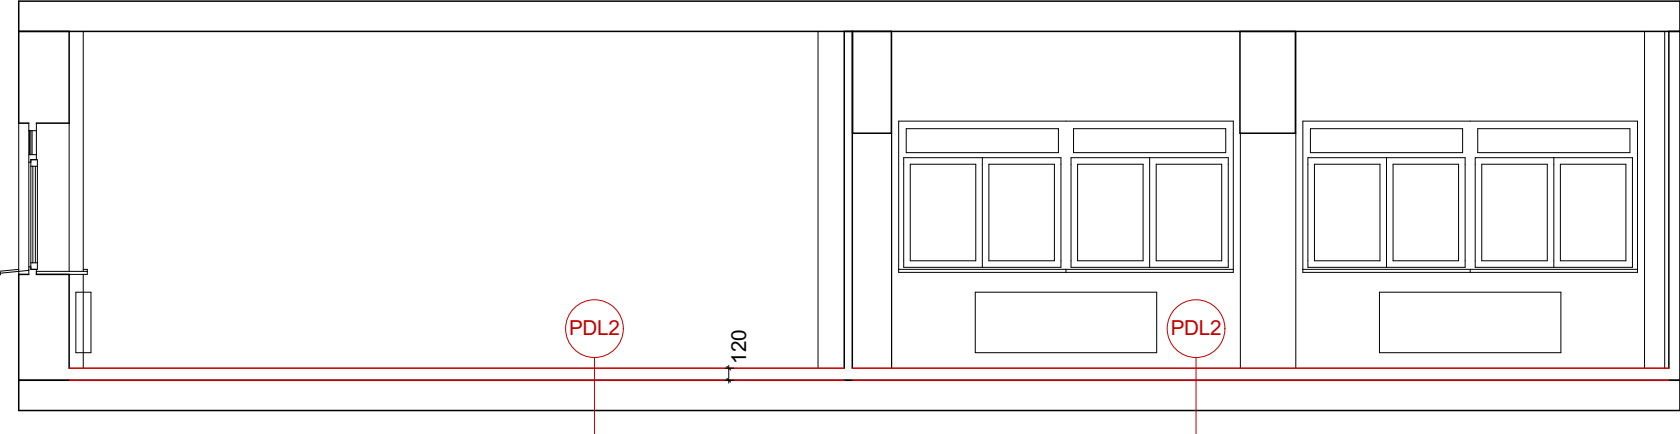

Řez B-B' - patro



Legenda

-  Stávající konstrukce a prvky
-  Nové konstrukce a prvky


Legenda skladeb

- PDL1

 - PVC - tl. 2 mm
 - Lepidlo pro lepení PVC - tl. 2 mm
 - Samonivelační stěrka - tl. 4 mm
 - Betonová mazanina + kari síť 150/150/6 - tl. 92 mm
 - Stropní konstrukce
- PDL2

 - PVC - tl. 2 mm
 - Lepidlo pro lepení PVC - tl. 2 mm
 - Samonivelační stěrka - tl. 4 mm
 - Betonová mazanina + kari síť 150/150/6 - tl. 112 mm
 - Stropní konstrukce

±0,000 = Místní Souřadný systém: JTSK; Výškový systém: Bpv

Zodpovědný projektant:		Vypracoval:		<div><p>Mariánské nám. 1, 617 00 Brno projektum.cz</p></div>	
Ing. Michal Valenta		Ing. Jana Fišarová			
Místo stavby:		Stavební úřad:			
Brno - Černá pole		Brno-sever			
Stavebník:		Střední zdravotnická škola a Vyšší odborná škola zdravotnická Brno, Merhautova, příspěvková organizace, Merhautova 590/15, 613 00 Brno		Formát:	A3
				Datum:	03/2022
				Stupeň dokumentace:	DPS
Název akce:		Opravy čtyř laboratoří asistentů zubního technika a diplomovaných zubních techniků		Měřítko: 1:75	Číslo paré:
Obsah:				Číslo výkresu: D.1.1.7	
		Řez A-A' a B-B' - nový stav			

Tento výkres je chráněn zákonem č. 121/2000 Sb. (Autorský zákon).