PŘÍKLAD OZNAČENÍ POTRUBNÍCH VĚTVÍ: 1-AIR-15-0,8MPa-(0/+30)°C-tř.17

OZNAČ. VĚTVE	MEDIUM	DN (mm)	P_{max} (MPa)	PRACOV. TEPL. (°C)	MATERIÁL
1	AIR	15	0,8	(0 / +30)°C	Tř. 17

MAX. PŘETLAK POTRUBNÍHO ROZVODU	0,8 MPa
ZKUŠEBNÍ PŘETLAK POTRUBNÍHO ROZVODU	1,2 MPa
MÉDIUM:	TLAKOVÝ VZDUCH (AIR)
MATERIÁL POTRUBÍ:	Tr. ø21,3x2 A ø12x1,5 mm, MAT. 17240
DÉLKA POTRUBÍ	cca 75 m / 45 m

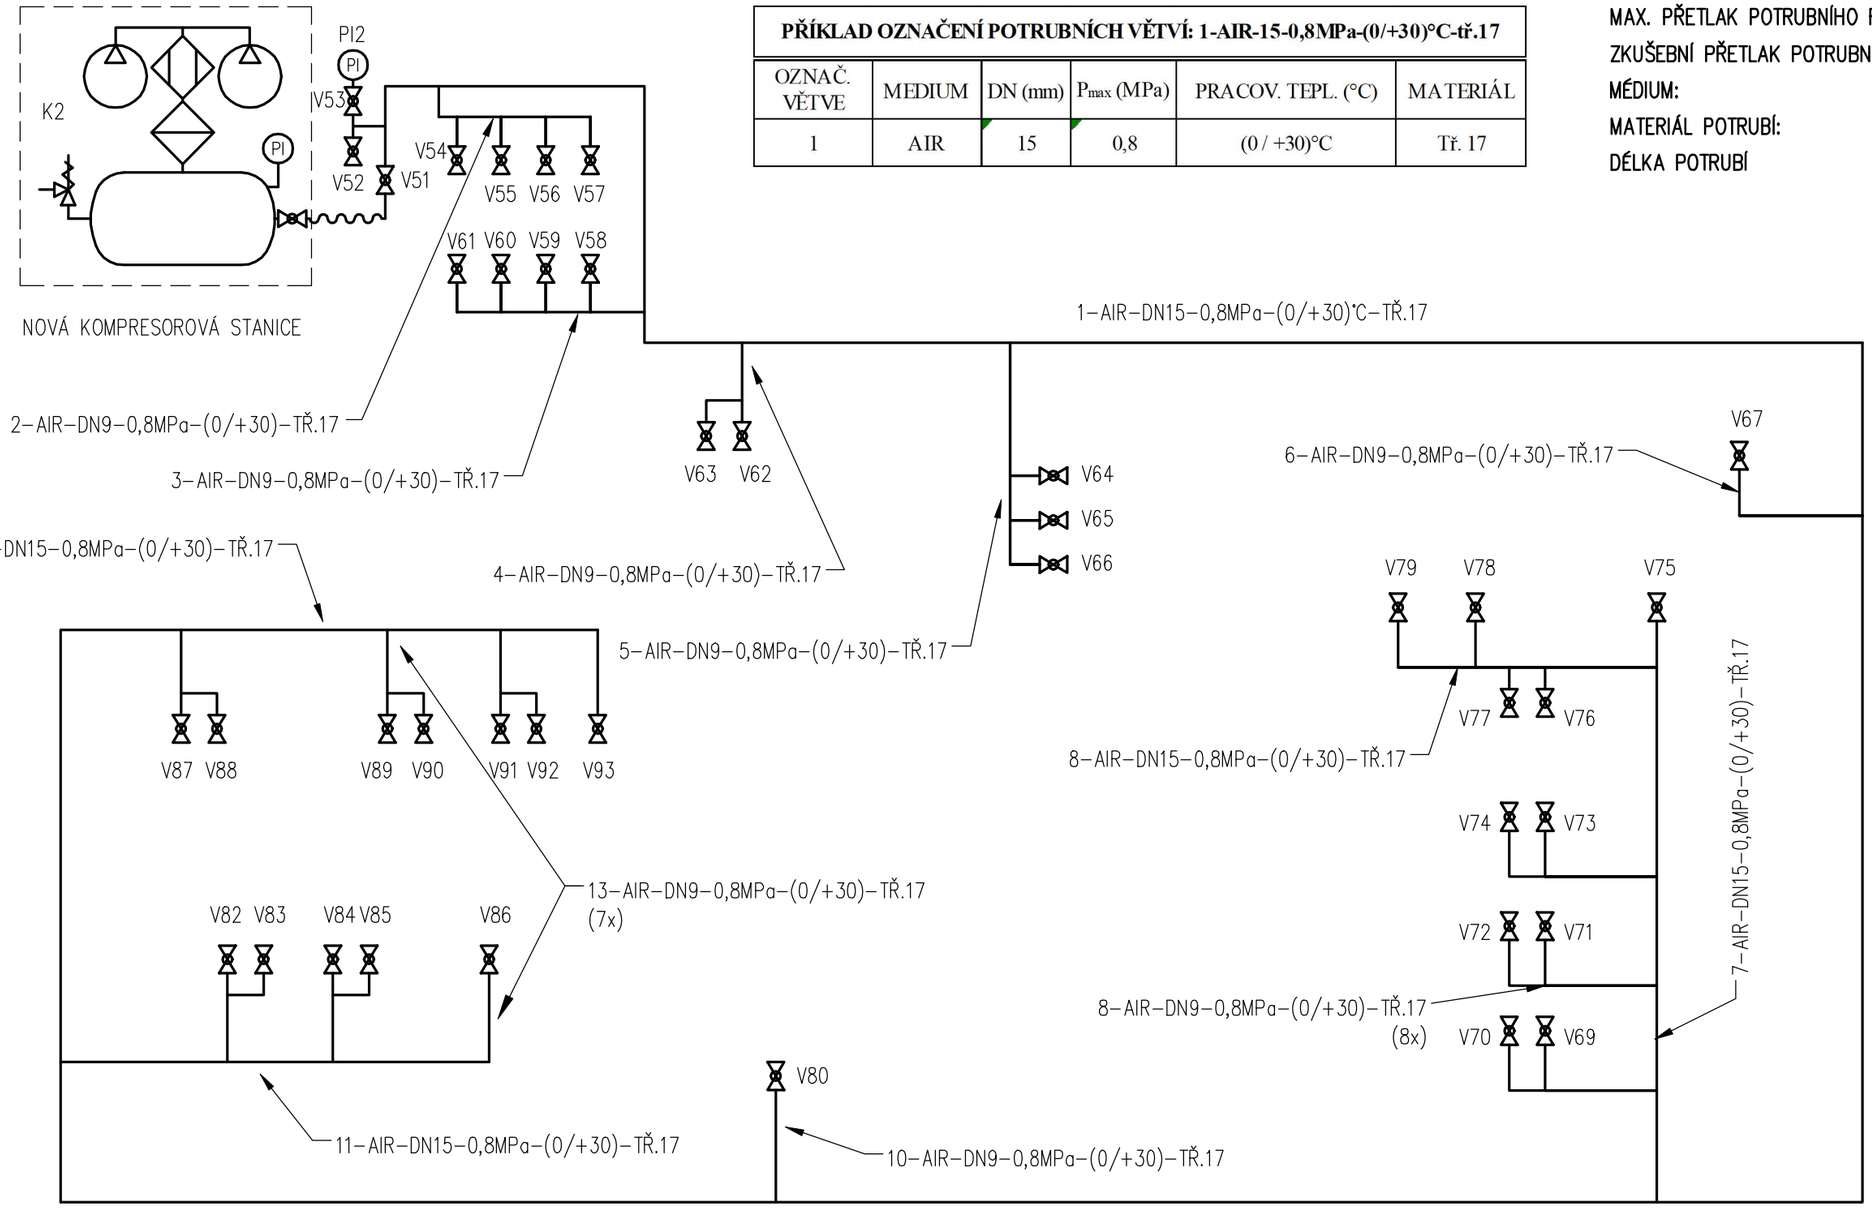

V82÷V93	KULOVÝ KOHOUT 3/8"	10	16	12 ks
V54÷V67,V69÷V80	KULOVÝ KOHOUT 3/8"	10	16	26 ks
V53	TLAKOMĚROVÝ KOHOUT	4	16	
PI2	TLAKOMĚR D100 ROZSAH 0÷10 bar	–	10	
V51,V52	KULOVÝ KOHOUT 1/2"	15	16	2 ks
K2	KOMPRESOR EKOM DK50 2x2V/110/M	–	8	VČ. SUŠIČE A FILTRU
Pozice	ÚČEL	DN	PN	POZNÁMKA

TABULKA ARMATUR

POŘ.č.	DAT.	POPIS/DESCRIPTION	NAVRHL/DESIGN	PŘEZKOUŠEL/CHECK.	SCHVÁLIL/APPROV.

REVIZE / REVISE

Zodpovědný projektant:	Vypracoval:
Ing. PETR KROLL	Ing. PETR KROLL
Místo stavby:	Stavební úřad:
BRNO - ČERNÁ POLE	BRNO - SEVER

CRYOSERVIS s.r.o.
Adresa: Vojanova 42, 405 02 Děčín 8
tel: +420 602 282 048
petr.kroll@cryoservis.cz www.cryoservis.cz

Stavebník: STŘEDNÍ ZDRAVOTNICKÁ ŠKOLA A VYŠŠÍ ODBORNÁ ŠKOLA ZDRAVOTNICKÁ BRNO, MERHAUTOVA, PŘÍSPĚVKOVÁ ORGANIZACE, MERHAUTOVA 590/15, 613 00 BRNO

Název akce: OPRAVY ČTYŘ LABORATOŘÍ ASISTENTŮ ZUBNÍHO TECHNIKA A DIPLOMOVANÝCH ZUBNÍCH TECHNIKŮ

Obsah: STL. VZDUCH - TECHNOLOGICKÉ SCHÉMA - PATRO

Formát:	2 x A4
Datum:	03/2022
Stupeň dokumentace:	DPS
Číslo zakázky:	2497/22/7
Měřítko: –	Číslo paré:
Číslo výkresu:	D1.4.3.03