



PŮDORYS MEZIPATRO

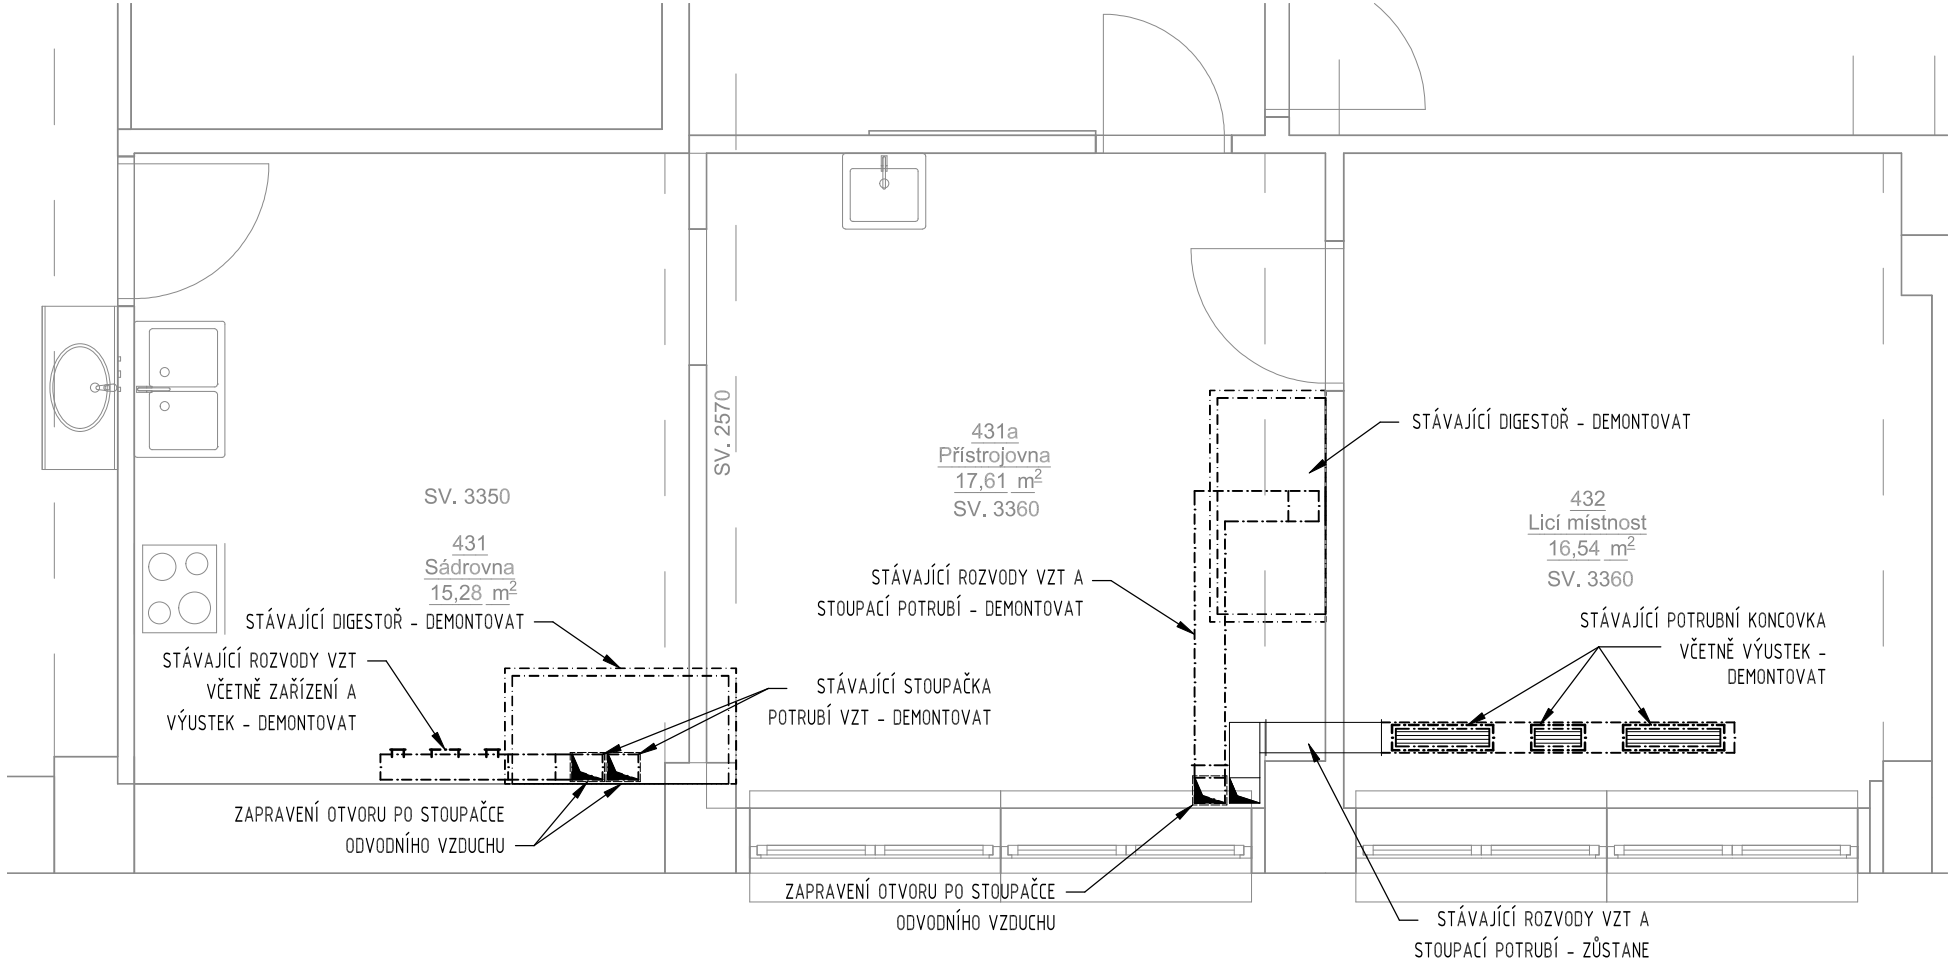

PŮDORYS STŘECHY

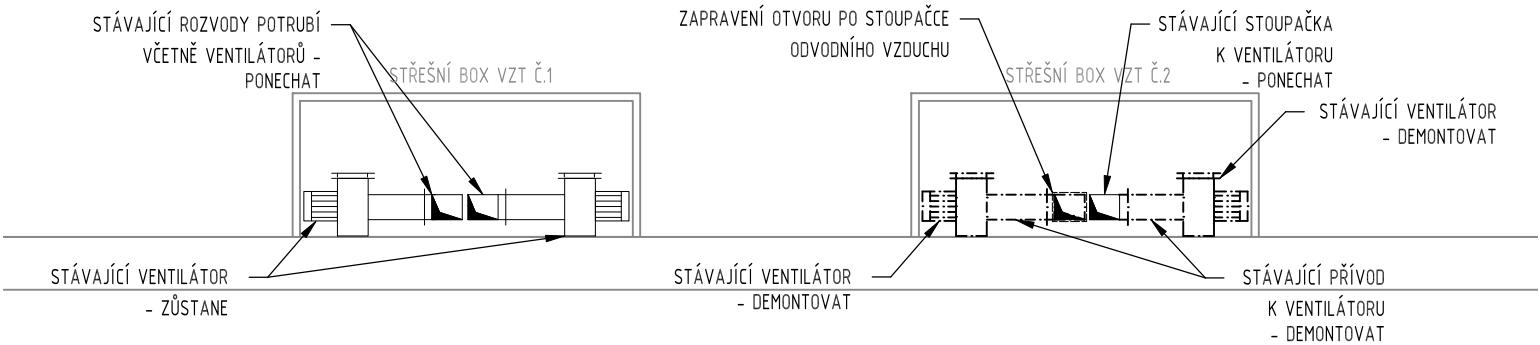


LEGENDA

- BOURANÉ KONSTRUKCE
- NOVÉ KONSTRUKCE
- STÁVAJÍCÍ KONSTRUKCE


POZNÁMKY:


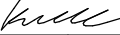

- JEDNÁ SE O STAVEBNÍ ÚPRAVY MÍSTNOSTÍ 407, 409, 431, 431a, 432 (SÁDROVNA, PŘÍSTROJOVNA, LICÍ MÍSTNOST A LABORATOŘE) + PODKROVÍ A PLOCHÉ STŘECHY
- ODTAHY ZE ZUBNÍCH FRÉZEK V MÍSTNOSTECH 407, 409, 431 BUDOU DEMONTOVÁNY
- LABORATORNÍ SKŘÍŇOVÉ DIGESTOŘE V MÍSTNOSTECH 407, 409, 431 A 431a BUDOU DEMONTOVÁNY
- STÁVAJÍCÍ ROZVODY VZT ČTYŘHRANNÝCH KANÁLŮ OD DIGESTOŘÍ A FRÉZEK KROMĚ ODTAHU Z MÍSTNOSTI 432 (LICÍ MÍSTNOST) BUDOU DEMONTOVÁNY
- VENTILÁTORY A POTRUBNÍ ROZVODY V PODKROVÍ DEMONTOVAT
- VENTILÁTORY A POTRUBNÍ ROZVODY VE STŘEŠNÍM BOXU Č.2 DEMONTOVAT
- OTVORY PO DEMONTOVANÝCH POTRUBNÍCH ROZVODECH ZAPRAVIT

PŮDORYS 2.PATRO

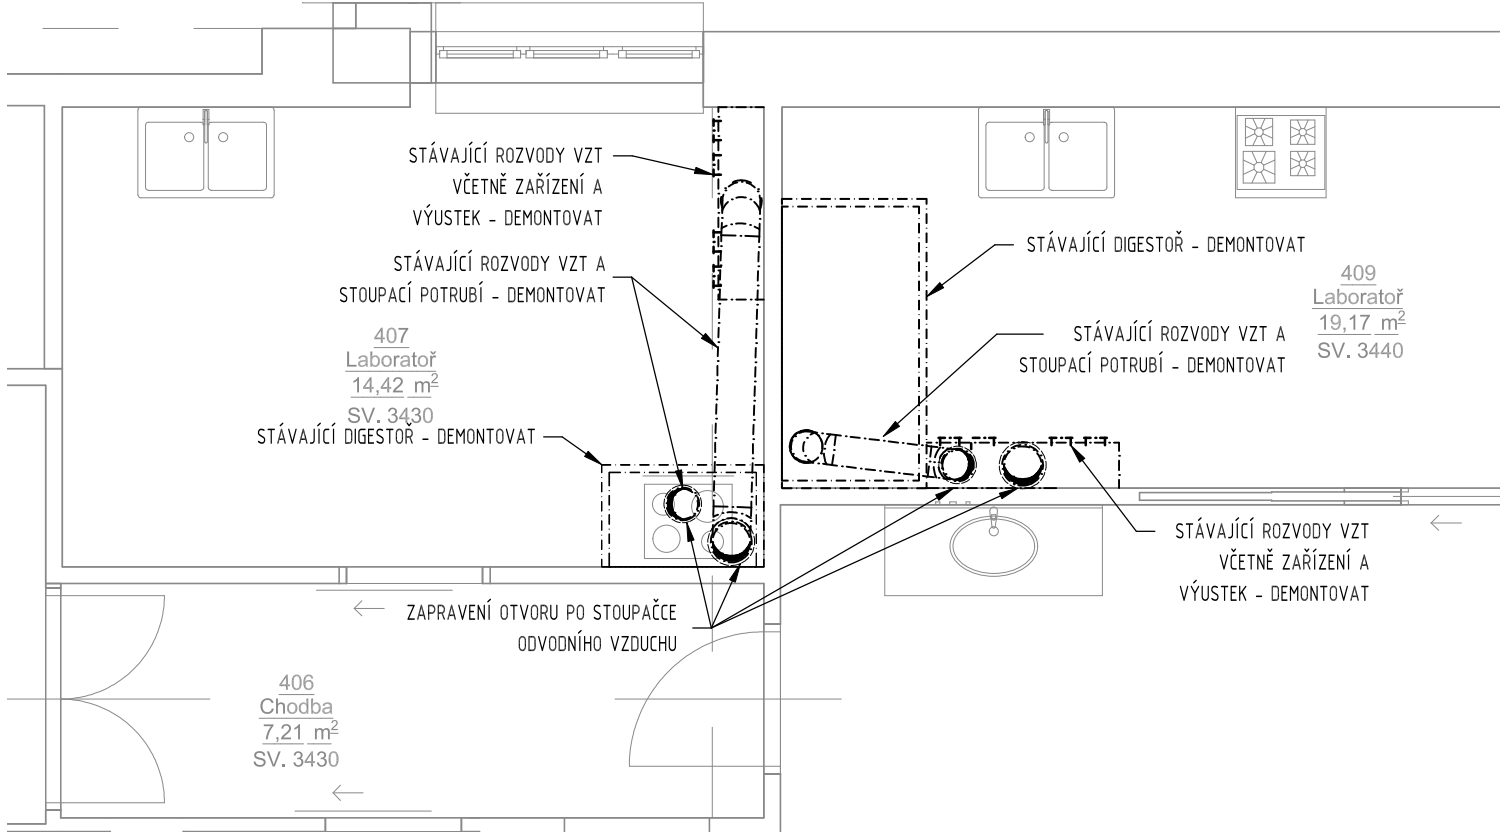

PŮDORYS PODKROVÍ

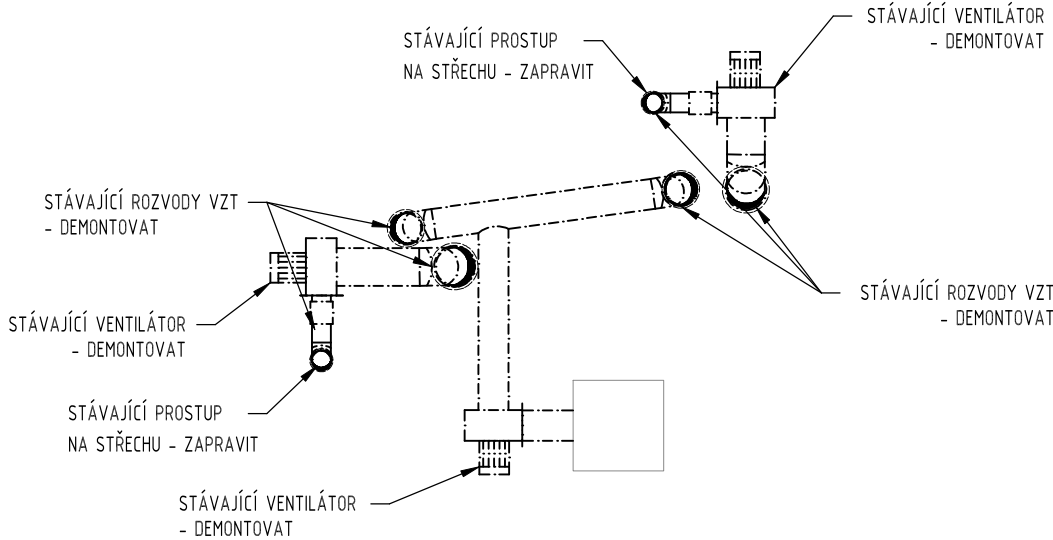

VYPRACOVAL:		ZODP. PROJEKTANT:	KONTROLOVAL:	<div>Enlytech</div> <div>Energetické analýzy a technologie</div> <div>Lidická 700/19, Brno 602 00</div> <div>Tel: +420 606 485 545</div> <div>Mail: info@enlytech.cz</div>	
ING. JOSEF BAREŠ		ING. PETR KOMÍNEK	ING. PETR KOMÍNEK		
					
KRAJ: Jihomoravský		OKRES: Brno-město		FORMÁT	3xA4
INVESTOR: SZŠ a VOŠ zdravotnická Brno, Merhautova 590/15, 613 00 Brno				MĚŘITKO	1:50
AKCE: Opravy čtyř laboratoří asistentů zubního technika a diplomovaných zubních techniků				DATUM	03/2022
				STUPEŇ	DPS
OBJEKT: D.1.4.6 VZDUCHOTECHNIKA				Č. ZAKÁZKY	-
OBSAH: Demontáže				Č. VÝKR.	PARÉ
				D.1.4.6.2	