


„Nemocnice TGM Hodonín - rekonstrukce zimní zahrady - studie“.

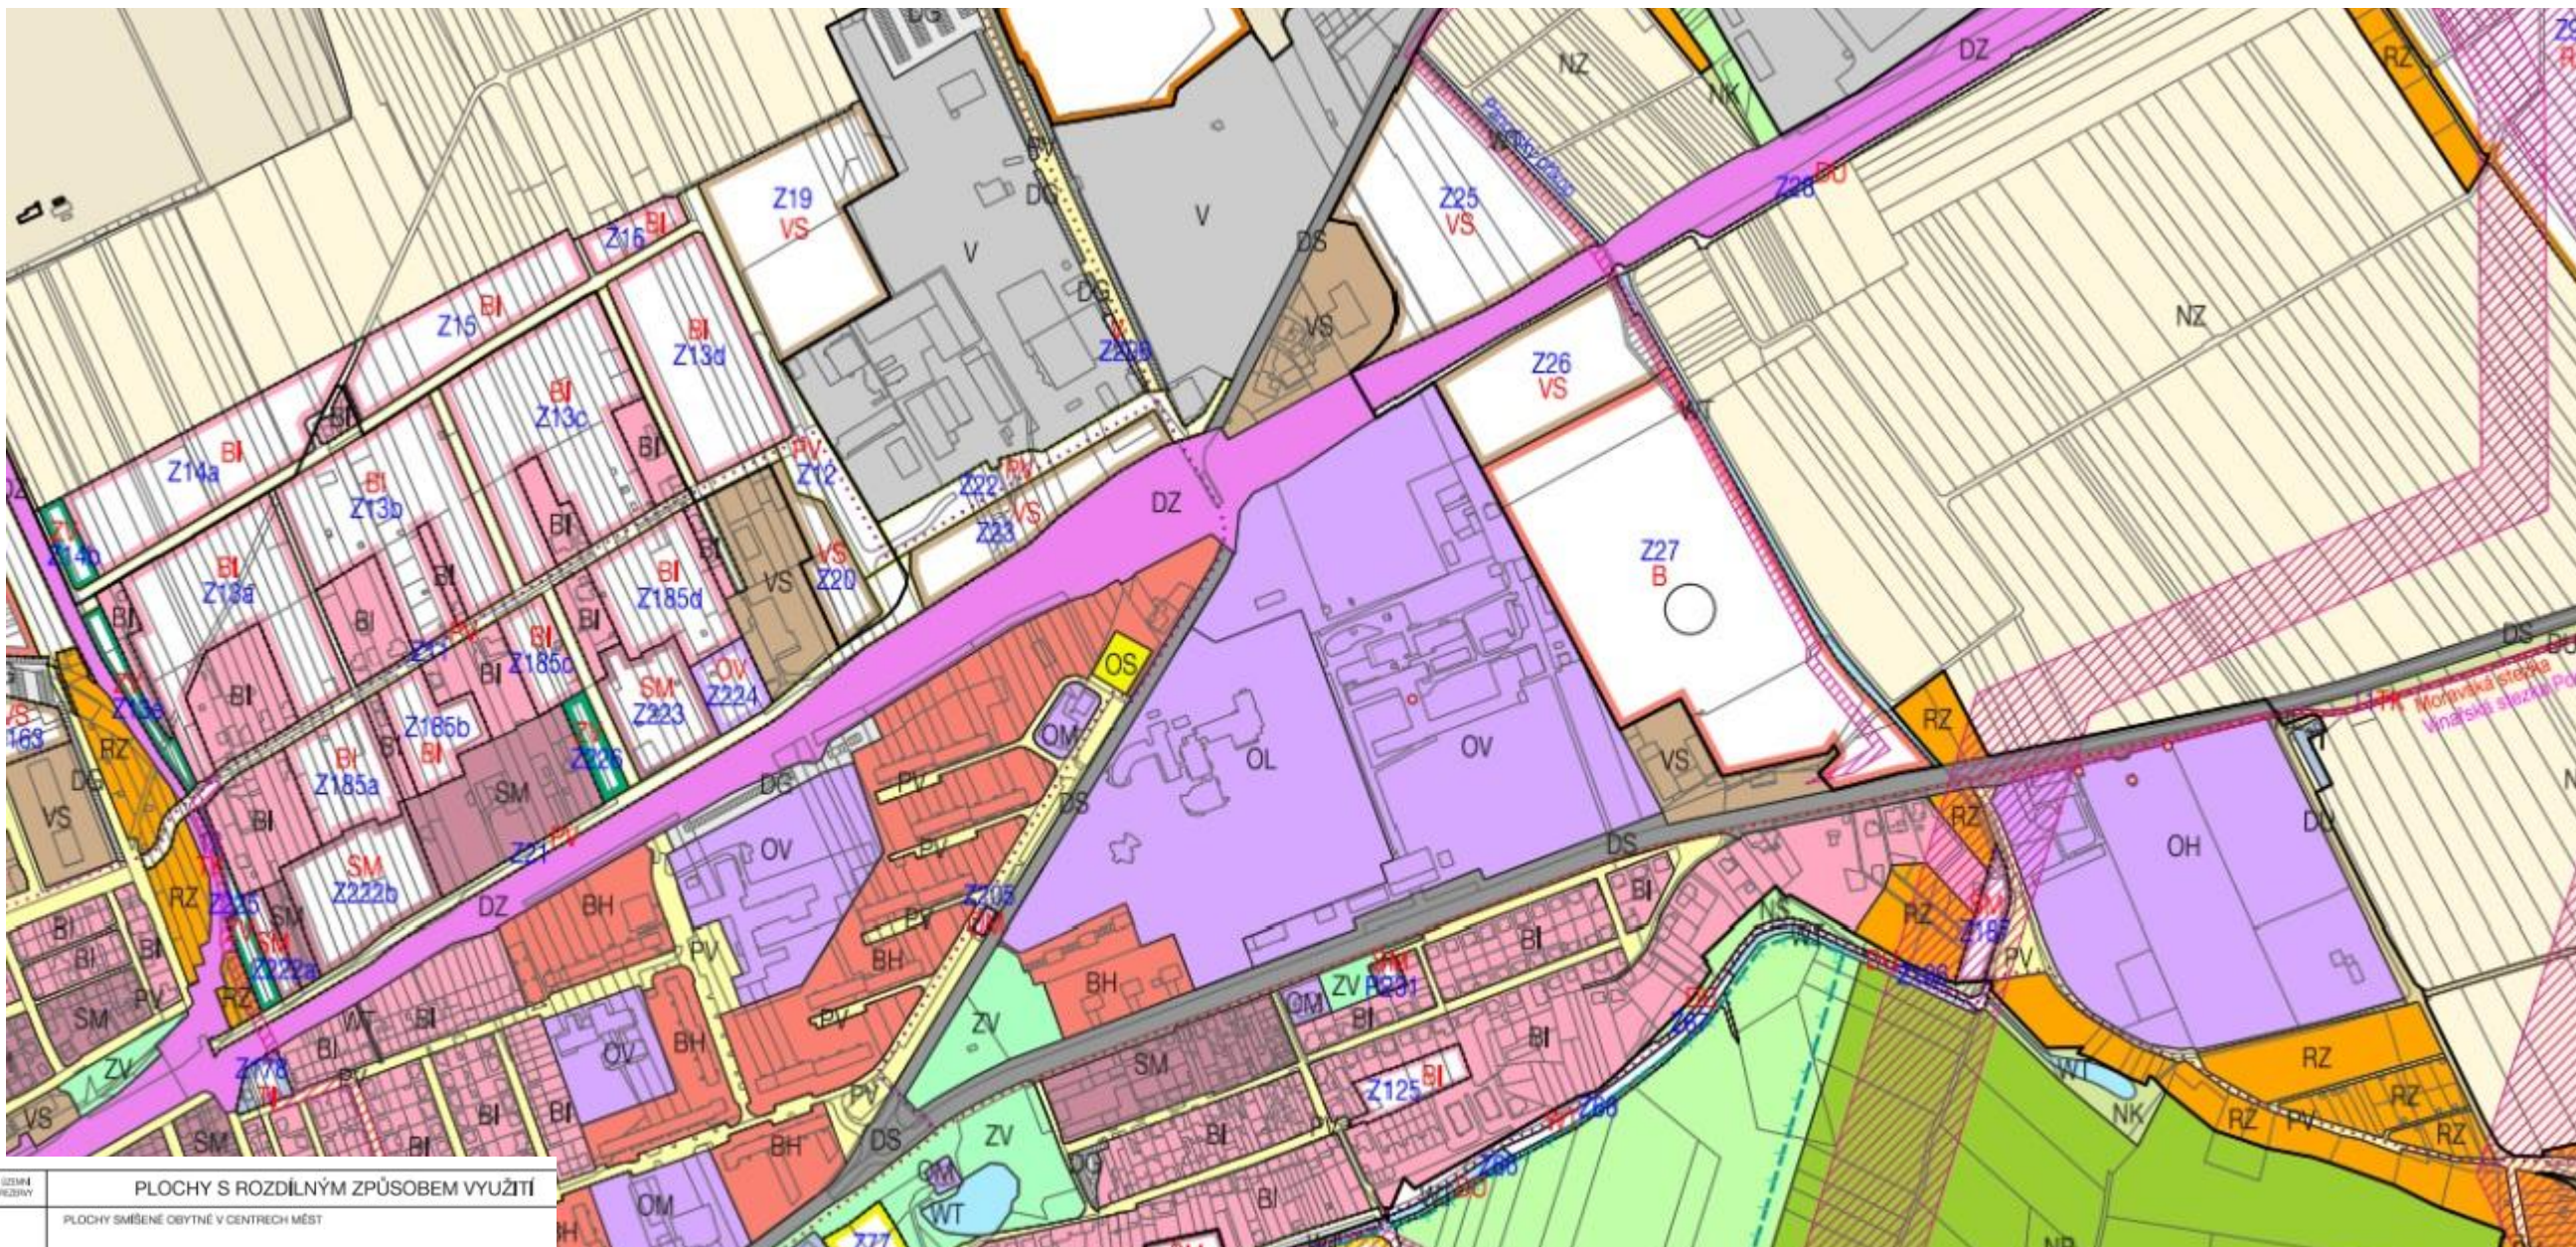

STAVEBNÍ PLOCHY	PLOCHY DĚLNÍ	ÚZEMNÍ ROZDĚLY	PLOCHY S ROZDÍLNÝM ZPŮSOBEM VYUŽITÍ
SC	SC		PLOCHY SMÍŠENÉ OBYTNÉ V CENTRECH MĚST
BH	BH		PLOCHY BYDLENÍ V BYTOVÝCH DOMECH
BI	BI		PLOCHY BYDLENÍ V RODINNÝCH DOMECH
B	B		PLOCHY BYDLENÍ KOMBINOVANÉ
RZ	RZ		PLOCHY REKREACE PLOCHY PRO RODINNOU REKREACI /p plochy rodinné rekreace jsou součástí ploch přírodních
RN	RN		PLOCHY REKREACE PŘÍRODNÍHO CHARAKTERU
OV	OV		PLOCHY OBČANSKÉHO VYBAVENÍ VEŘEJNÁ INFRASTRUKTURA
OK			PLOCHY OBČANSKÉHO VYBAVENÍ KOMERČNÍ ZAŘÍZENÍ PLOŠNÉ ROZSAHŮ
OM	OM		KOMERČNÍ ZAŘÍZENÍ MALÁ A STŘEDNÍ
OL			PLOCHY OBČANSKÉHO VYBAVENÍ LÁZNĚ

+0,000 = na úrovni stávajících nepevněných ploch uvnitř zimní zahrady

VYPRACOVAL: Ing. Arch. Regina Kubrická, Perunská 4336/56, Hodonín 695 01 IČ: 617 49 478, DIČ: CZ6855196876, kubricka@seznam.cz				
STAVEBNÍK: Nemocnice TGM Hodonín, příspěvková organizace, Purkyňova 2731/11, 69501 Hodonín IČ: 00226637				
MÍSTO STAVBY / KATASTRÁLNÍ ÚZEMÍ: k. ú. HODONÍN				
NÁZEV AKCE: „Nemocnice TGM Hodonín - rekonstrukce zimní zahrady - studie“.	STUPEŇ PD:	FORMÁT:		
	STUDIE	2XA4		
OBSAH VÝKRESU: ÚZEMNÍ PLÁN HODONÍN.	Č. ZAKÁZKY:	DATUM:		
	01/06/2024	ČERVEN 2024		
	MĚŘÍTKO:	Č. VÝKRESU:		
	1:1	03		

TATO DOKUMENTACE JE DUŠEVNÍM VLASTNICTVÍM PROJEKTANTA DLE ZÁKONA Č. 121/2000 Sb. A § 168 ODS. 2 STAVEBNÍHO ZÁKONA Č. 183/2006 Sb. NESMÍ BÝT BEZ PŘEDCHOZÍHO PÍSEMNÉHO SOUHLASU KOPÍROVÁNA, ROZMNOŽOVÁNA A ZPŘÍSTUPNĚNA JINÝM FYZICKÝM, NEBO PRÁVNICKÝM SUBJEKTŮM.