


ŘEZ A-A

AKUSTICKÝ PODHLED – KAZETY 600x600x10 mm, ZAVĚŠENÉ NA VIDITELNÉM ROŠTU, KAZETY PRAVDELNĚ PERFOROVANÉ 9x9 mm, PODÍL DĚROVANÉ PLOCHY 18%, BEZ IZOLACE

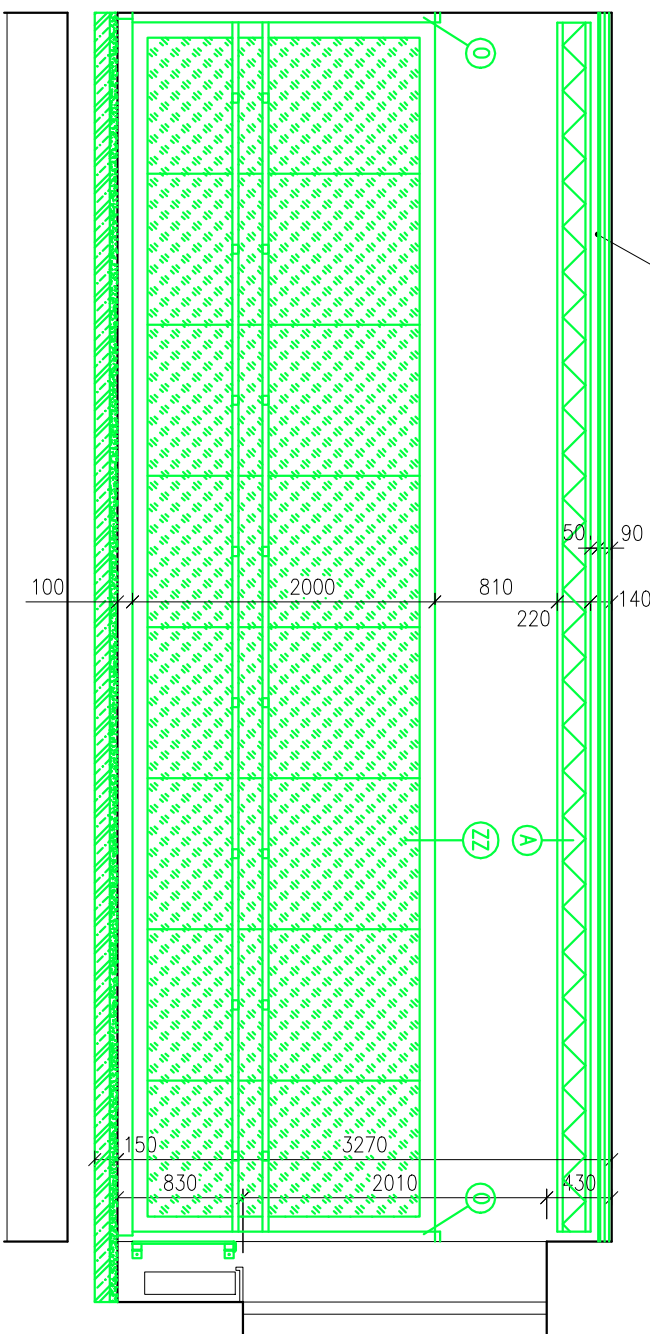

LEGENDA HMOT


☐ STÁVAJÍCÍ KONSTRUKCE




NOVÉ KONSTRUKCE

- ① AL NOSNÍK 220x220 POD STROPEM, DÉLKA 8 m
OSAZEN NA PATKY – VIZ DETAILY
- ② MODULARNÍ ZRCADLO Z TABULÍ 1x2m, CELODOBĚVNÝ RÁM ŠÍŘKY 100 mm,
S INTEGROVANOU BALETNÍ TYČÍ Ø43 mm VE VÝŠCE 900 mm, TYČ I RÁM
OLEJOVANÝ BUK, NEREZ DRŽÁK TYČE UZAVŘENÝ
- ③ MODULARNÍ ZRCADLO Z TABULÍ 1x2m, CELODOBĚVNÝ RÁM ŠÍŘKY 100 mm,
S INTEGROVANOU BALETNÍ TYČÍ Ø43 mm VE VÝŠCE 800 A 1000 mm,
TYČ I RÁM OLEJOVANÝ BUK, NEREZ DRŽÁK TYČÍ UZAVŘENÝ
- ④ BALETNÍ TYČ Ø43 mm VE VÝŠCE 900 mm, OLEJOVANÝ BUK,
NEREZ DRŽÁK TYČE UZAVŘENÝ
- ⑤ OBKLAD STĚN (MIMO ZRCADLOVÉ SESTAVY) V. 2100 Z BROUŠENÉ LAKOVANÉ
PŘEKLIŽKY 15, SOKL V. 100, UKONČOVACÍ DUBOVÉ LŠTY, VIZ DETAILY

KRYTÝ OTOPNÝCH TĚLES

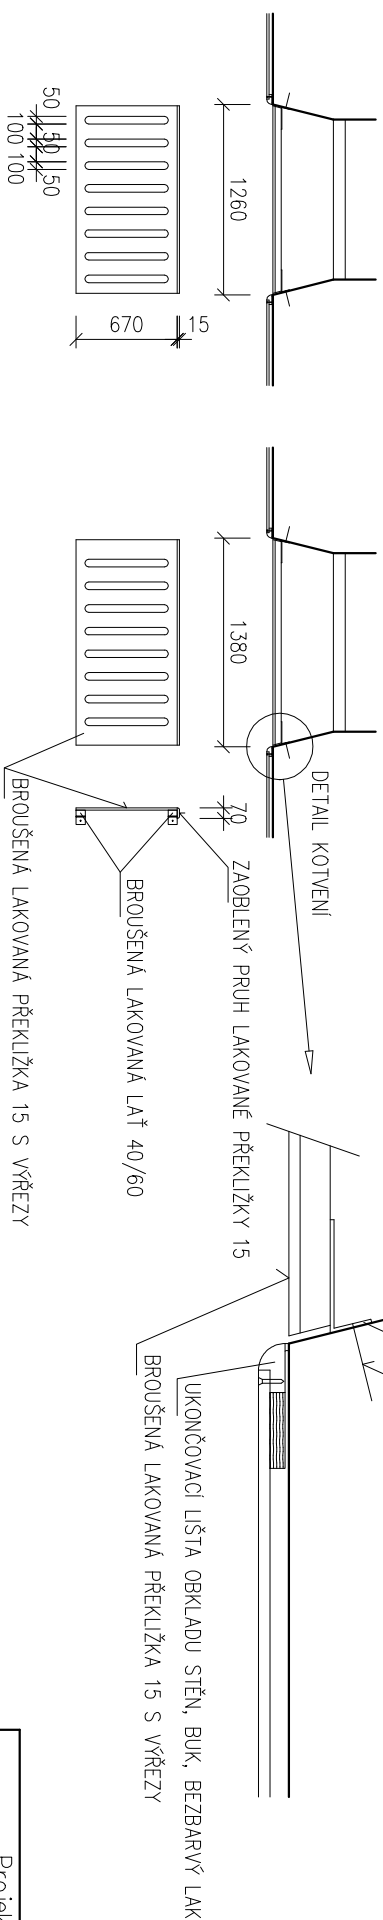

Projektant	Vypracoval	 JŠ projektční a inženýrská, s.r.o. Olomoučany 188, 67903 Olomoučany projektý a inženýrská činnost
Inq. Šíanhof	Inq. Šíanhof	
Místo stavby: Mikulov	Stav. úřad: Mikulov	
Stavebník: Základní umělecká škola Mikulov, příspěvková organizace Náměstí 28, 692 01 Mikulov, IČ 65337913	Formát: A3 Datum: 09/2025	
Název díkce: ZUŠ Mikulov – Oprava baletního sálu	Účel PD: Oprava a údržba Zakázkové č.:	
D.1 Architektonicko stavební řešení Řez A-A nový stav		Měřítko: Výkres č.: 1:50 D.1.1.2-04