

OBKLAD – SVISLÝ ŘEZ

KOTVENÍ NOSNÍKŮ – VNITŘNÍ STĚNA

KOTVENÍ NOSNÍKŮ – OBVODOVÁ STĚNA

POHLED BOČNÍ SPODNÍ DÍL





POHLED BOČNÍ HORNÍ DÍL

POHLED ČELNÍ SPODNÍ DÍL


POHLED ČELNÍ HORNÍ DÍL

POHLED ČELNÍ

POHLED BOČNÍ

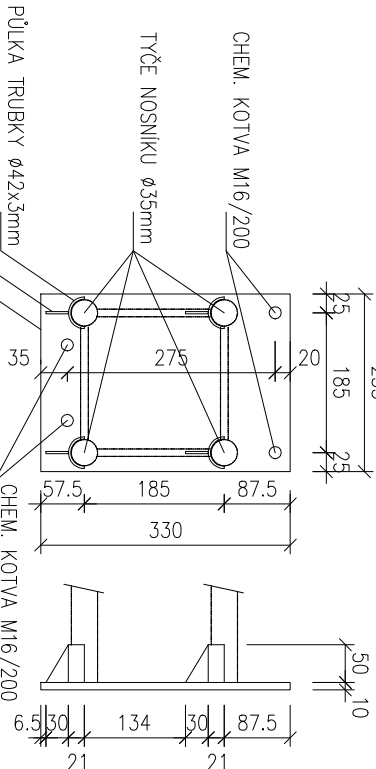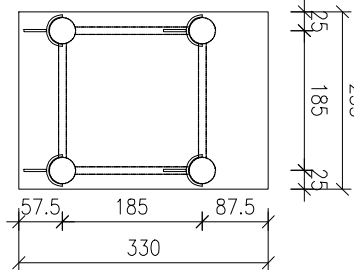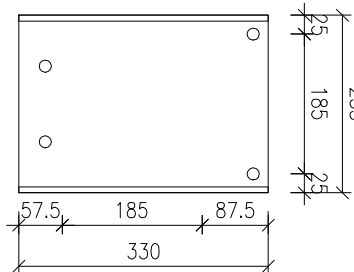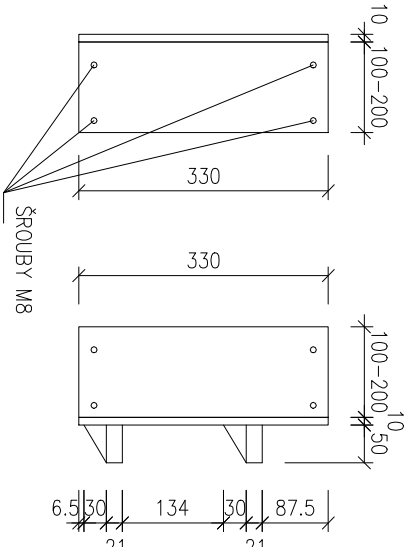


DETAIL OBKLADU – SVISLÝ ROH


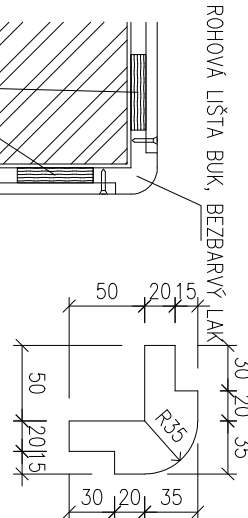


SVISLÝ ROŠT: PRUHY PŘEKLIŽKY 100 TL. 21 mm PO 500 mm, KOTVENÍ VRUTY DO ZDIVA

DETAIL OBKLADU – VNITŘNÍ KOUT




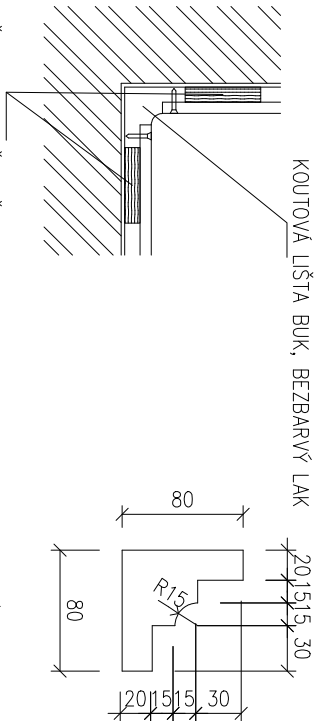


SVISLÝ ROŠT: PRUHY PŘEKLIŽKY 100 TL. 21 mm PO 500 mm, KOTVENÍ VRUTY DO ZDIVA

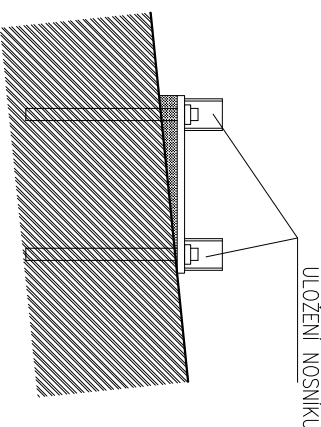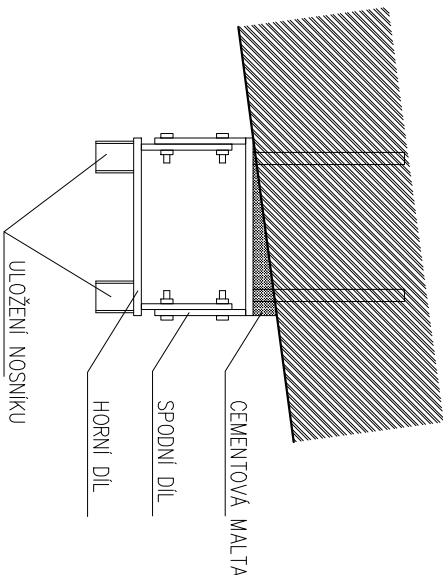

POHLED SHORA SPODNÍ DÍL


POHLED SHORA HORNÍ DÍL

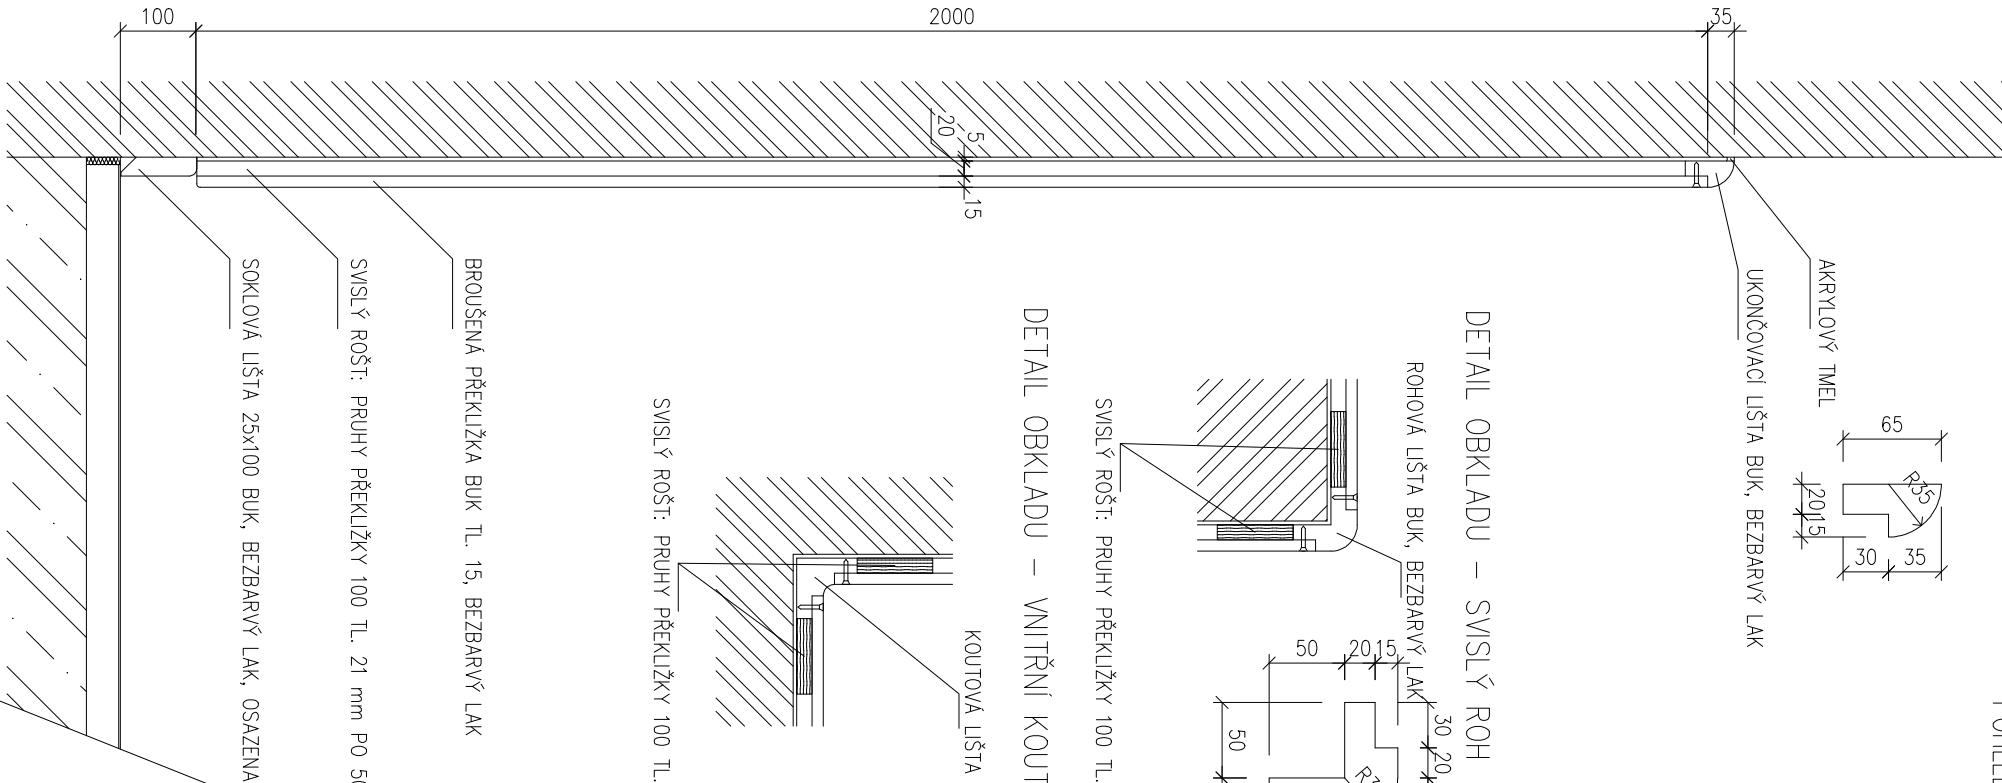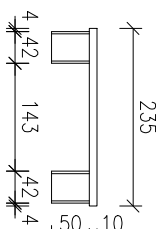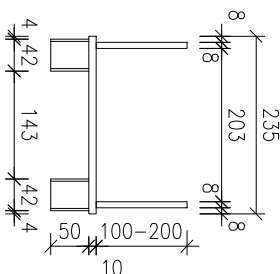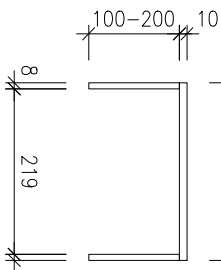

BROUŠENÁ PŘEKLIŽKA BUK TL. 15, BEZBARVÝ LAK

SVISLÝ ROŠT: PRUHY PŘEKLIŽKY 100 TL. 21 mm PO 500 mm, KOTVENÍ VRUTY DO ZDIVA

SOKLOVÁ LIŠTA 25x100 BUK, BEZBARVÝ LAK, OSAZENÁ 2 mm NAD TANEČNÍ POVLAK

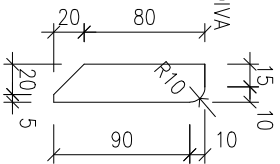

Projektant	Vypracoval	IŠ projektční a inženýrská, s.r.o.
Ing. Šianhoř	Ing. Šianhoř	Olmučany 188, 67903 Olmučany
Místo stavby: Mikulov	Stav. úřad: Mikulov	projekty a inženýrská činnost
Stavebník: Základní umělecká škola Mikulov, příspěvková organizace	Formát:	A3
Náměstí 28, 692 01 Mikulov, IČ 65337913	Datum:	09/2025
Název akce: ZUŠ Mikulov – Oprava baletního sálu	Účel PD:	Oprava a údržba
	Zakázkové č.:	
D.1 Architektonicko stavební řešení	Měřítko:	Výkres č.:
Detaily technických řešení	1:10	D.1.1.2–05