1. NP:

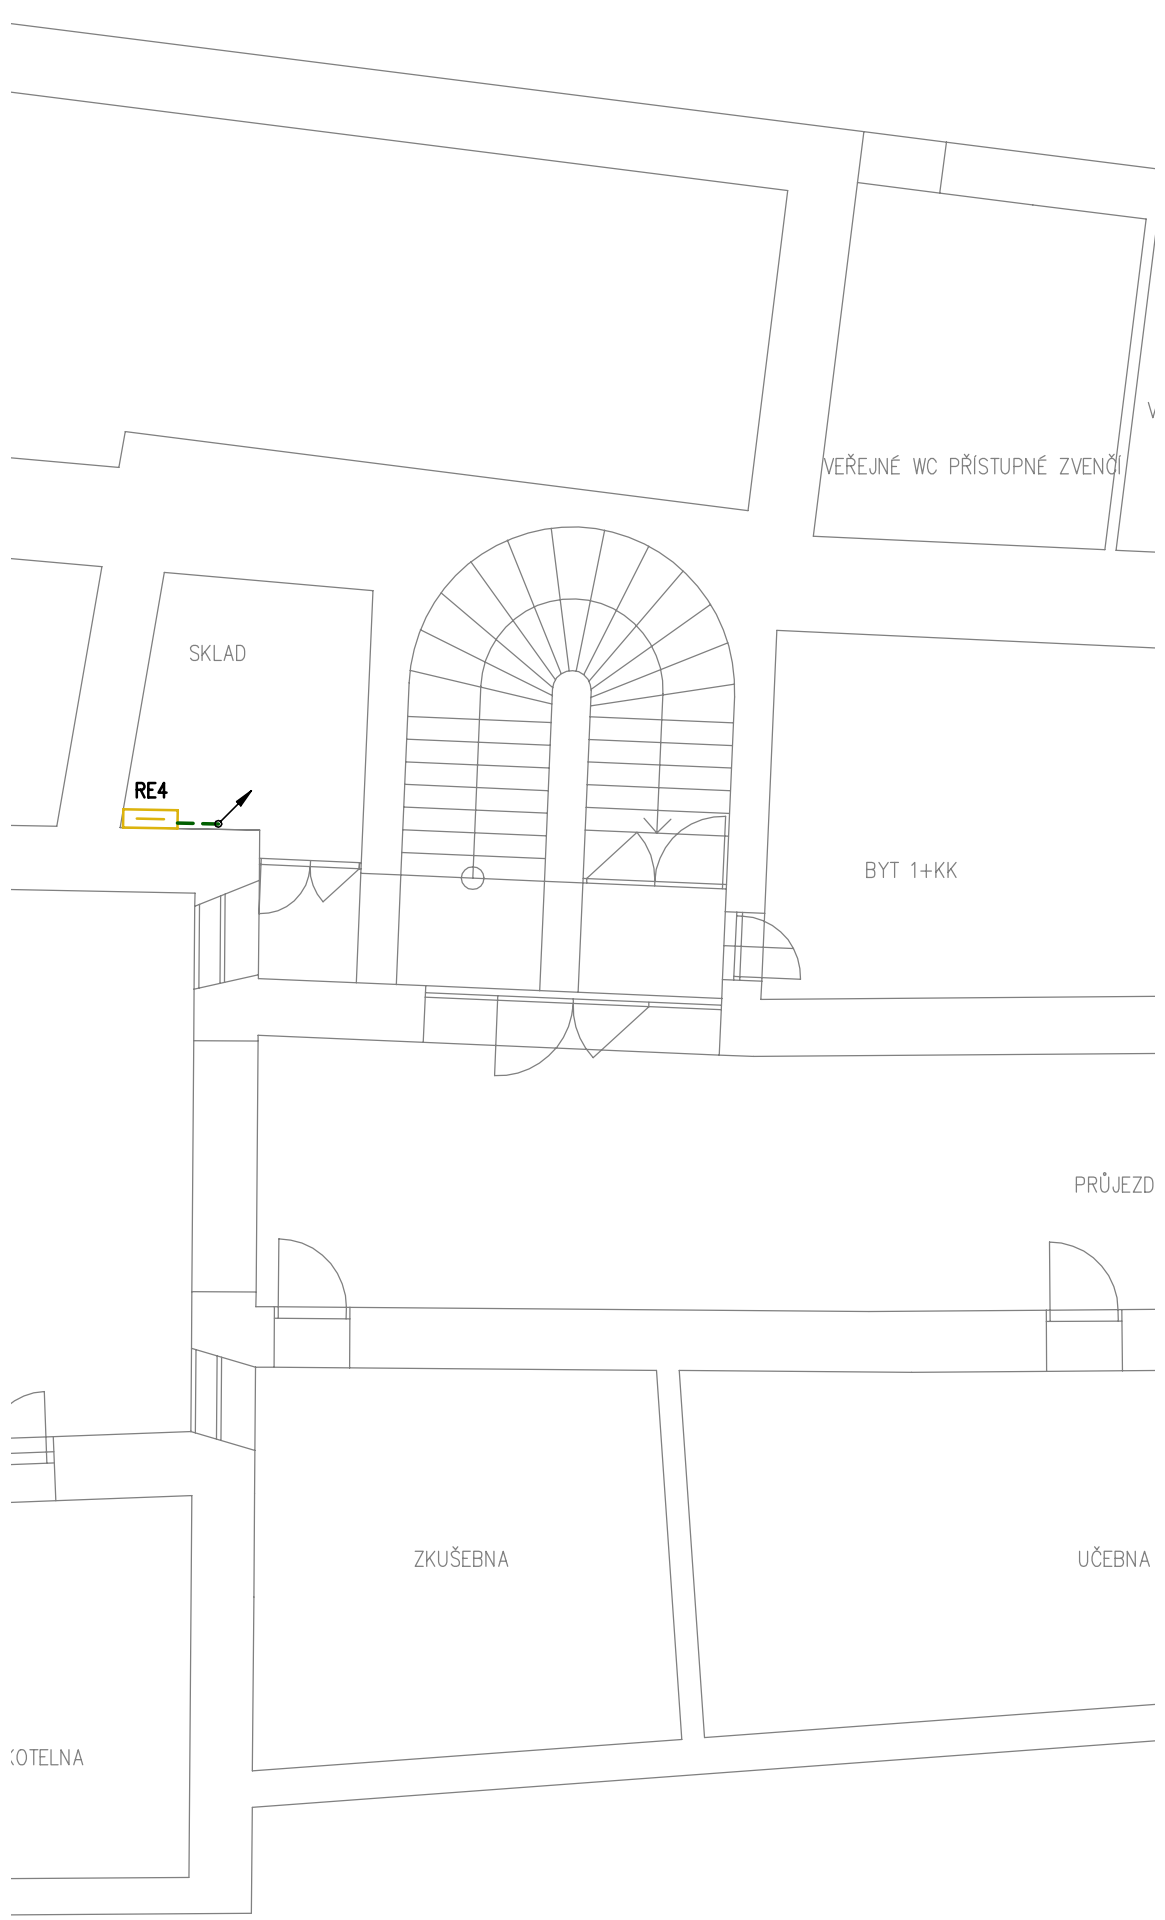

2. NP:

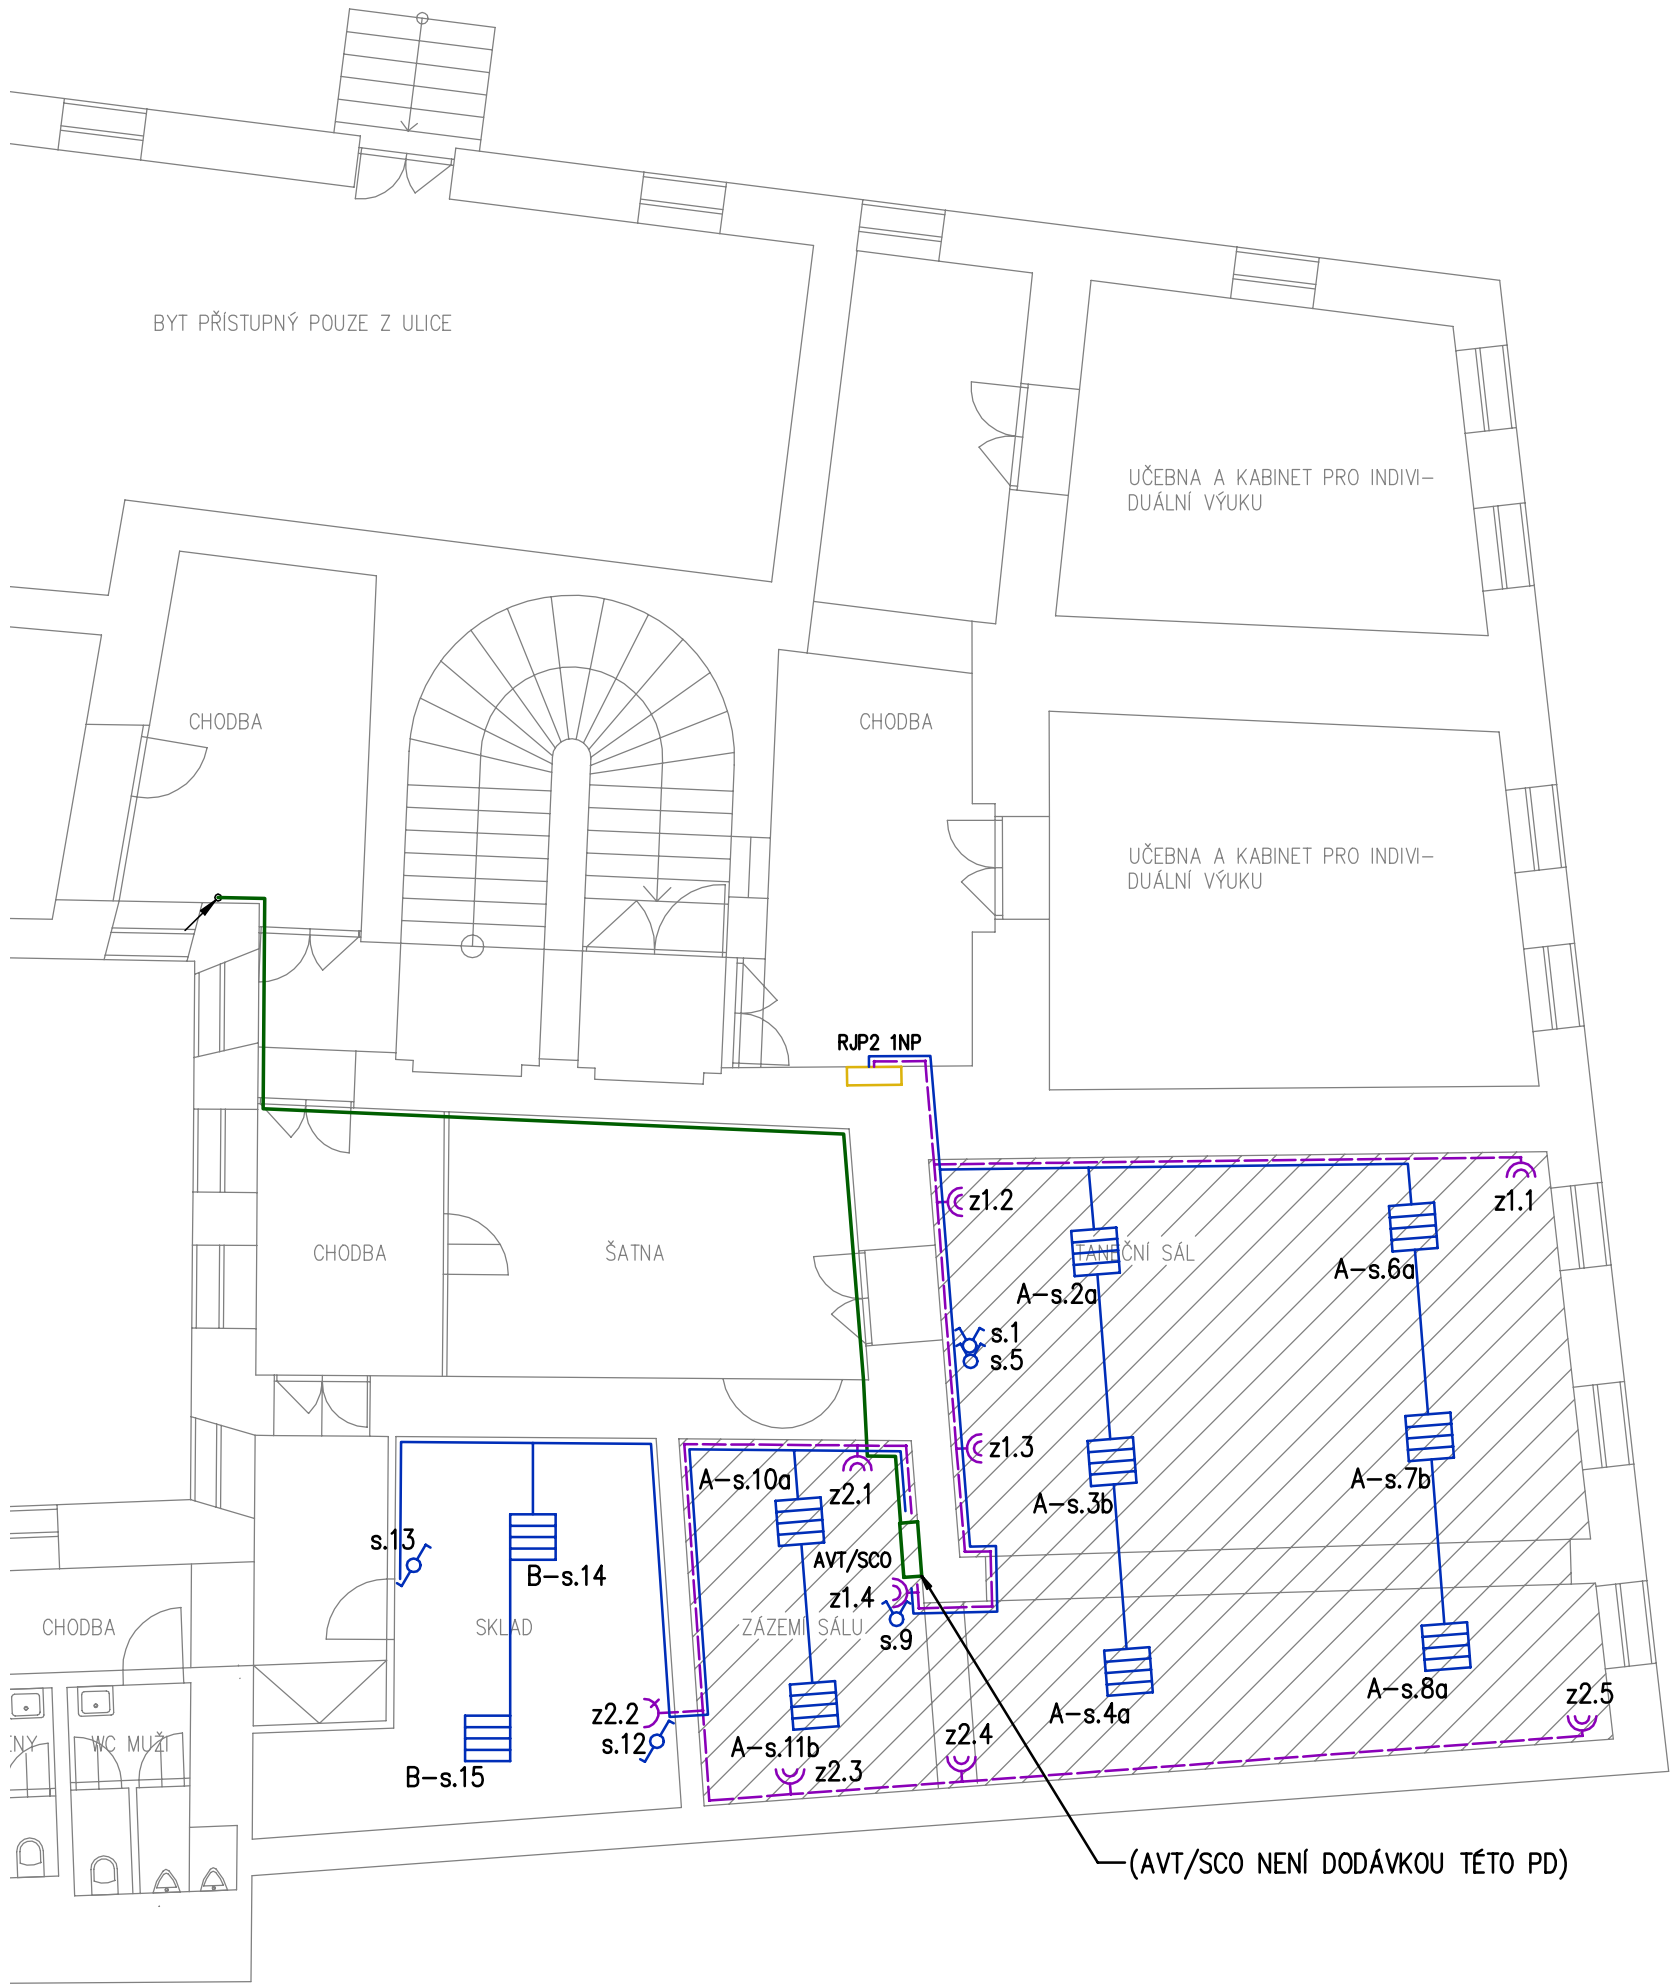

LEGENDA

SVÍTIDLA

VYPÍNAČ ŘAZENÍ 1 / 2 / 5 / 6 / 6+6 / 7 / TLAČÍTKO / SE SIGNÁLKOU

ZÁSUVKA JEDNODUCHÁ / DVOJNÁSOBNÁ / 3f

KABELY PRO SVĚTELNÉ OKRUHY
KABELY PRO ZÁSUVKOVÉ OKRUHY
NAPÁJECÍ PŘÍVODY / KABELY / VODIČE
HLAVNÍ ROZVÁDĚČ / PODRUŽNÝ ROZVÁDĚČ / BYTOVÁ ROZVODNICE

STOUPAJÍCÍ VEDENÍ - Z NIŽŠÍHO DO VYŠŠÍHO PATRA

KLESAJÍCÍ VEDENÍ - Z VYŠŠÍHO DO NIŽŠÍHO PATRA

STÁVAJÍCÍ MATERIÁL JE ZNAČEN ORANŽOVOU BARVOU

POZOR NA STÁVAJÍCÍ SLB A SIL INSTALACI!

SILOVÁ NAPÁJECÍ SÍŤ	3/N/PE AC 400/230 V 50 Hz / TN-C-S
OCHRANA PŘED NEB. DOTYKEM	DLE ČSN 33 2000-4-41 ed. 3 AUTOMATICKÝM ODPOJENÍM OD ZDROJE DOPLNĚNÁ DOPLŇUJÍCÍM OCHRANNÝM POSPOJOVÁNÍM
VNĚJŠÍ VLIVY	JSOU URČENY DLE ČSN 33 2000-1 ed. 2, ČSN 33 2000-5-51 ed. 3

POZNÁMKA
- SCHÉMATICKÉ ZNAČKY PRVKŮ EL.INSTALACE, KVŮLI PŘEHLEDNOSTI, NEODPOVÍDAJÍ MĚŘÍTKU
- KABELY POD OMÍTKOU, PŘÍPADNĚ V LIŠTÁCH NA STROPĚ, NEPŮJDE-LI POD OMÍTKOU
- VÝŠKA VYPÍNAČŮ PODLE STÁVAJÍCÍHO STAVU, TZN. CCA 155cm
- VÝŠKA ZÁSUVEK DTTO, TZN. CCA 155cm A 55cm

KRESLIL	PROJEKTANT	SCHVÁLIL
ONDŘEJ MAZAL	ONDŘEJ MAZAL	ONDŘEJ MAZAL

STAVEBNÍK: ZÁKLADNÍ UMĚLECKÁ ŠKOLA MIKULOV, P. O. NÁMĚSTÍ 28, 692 01 MIKULOV, IČ 65337913

MÍSTO: MIKULOV, NÁMĚSTÍ 28

STAVBA: ZUŠ MIKULOV - OPRAVA BALETNÍHO SÁLU

ČÁST: D.1.2.5 SILNOPROUD

OBSAH: INSTALAČNÍ VÝKRES

DELANTE
Ondřej Mazal, IČ: 86868110
Nikolčice 265, 691 71 Nikolčice
e-mail: info@delante.cz, mob.: +420 728 021 541
www.delante.cz

ZAKÁZKOVÉ ČÍSLO DELANTE:	2509ELMI
ARCHIVNÍ ČÍSLO:	-
DATUM:	09/2025
FORMÁT:	A4x3
STUPEŇ PD:	DPS
MĚŘÍTKO: 1:100	Č. VÝKRESU: D.1.2.5.2-02