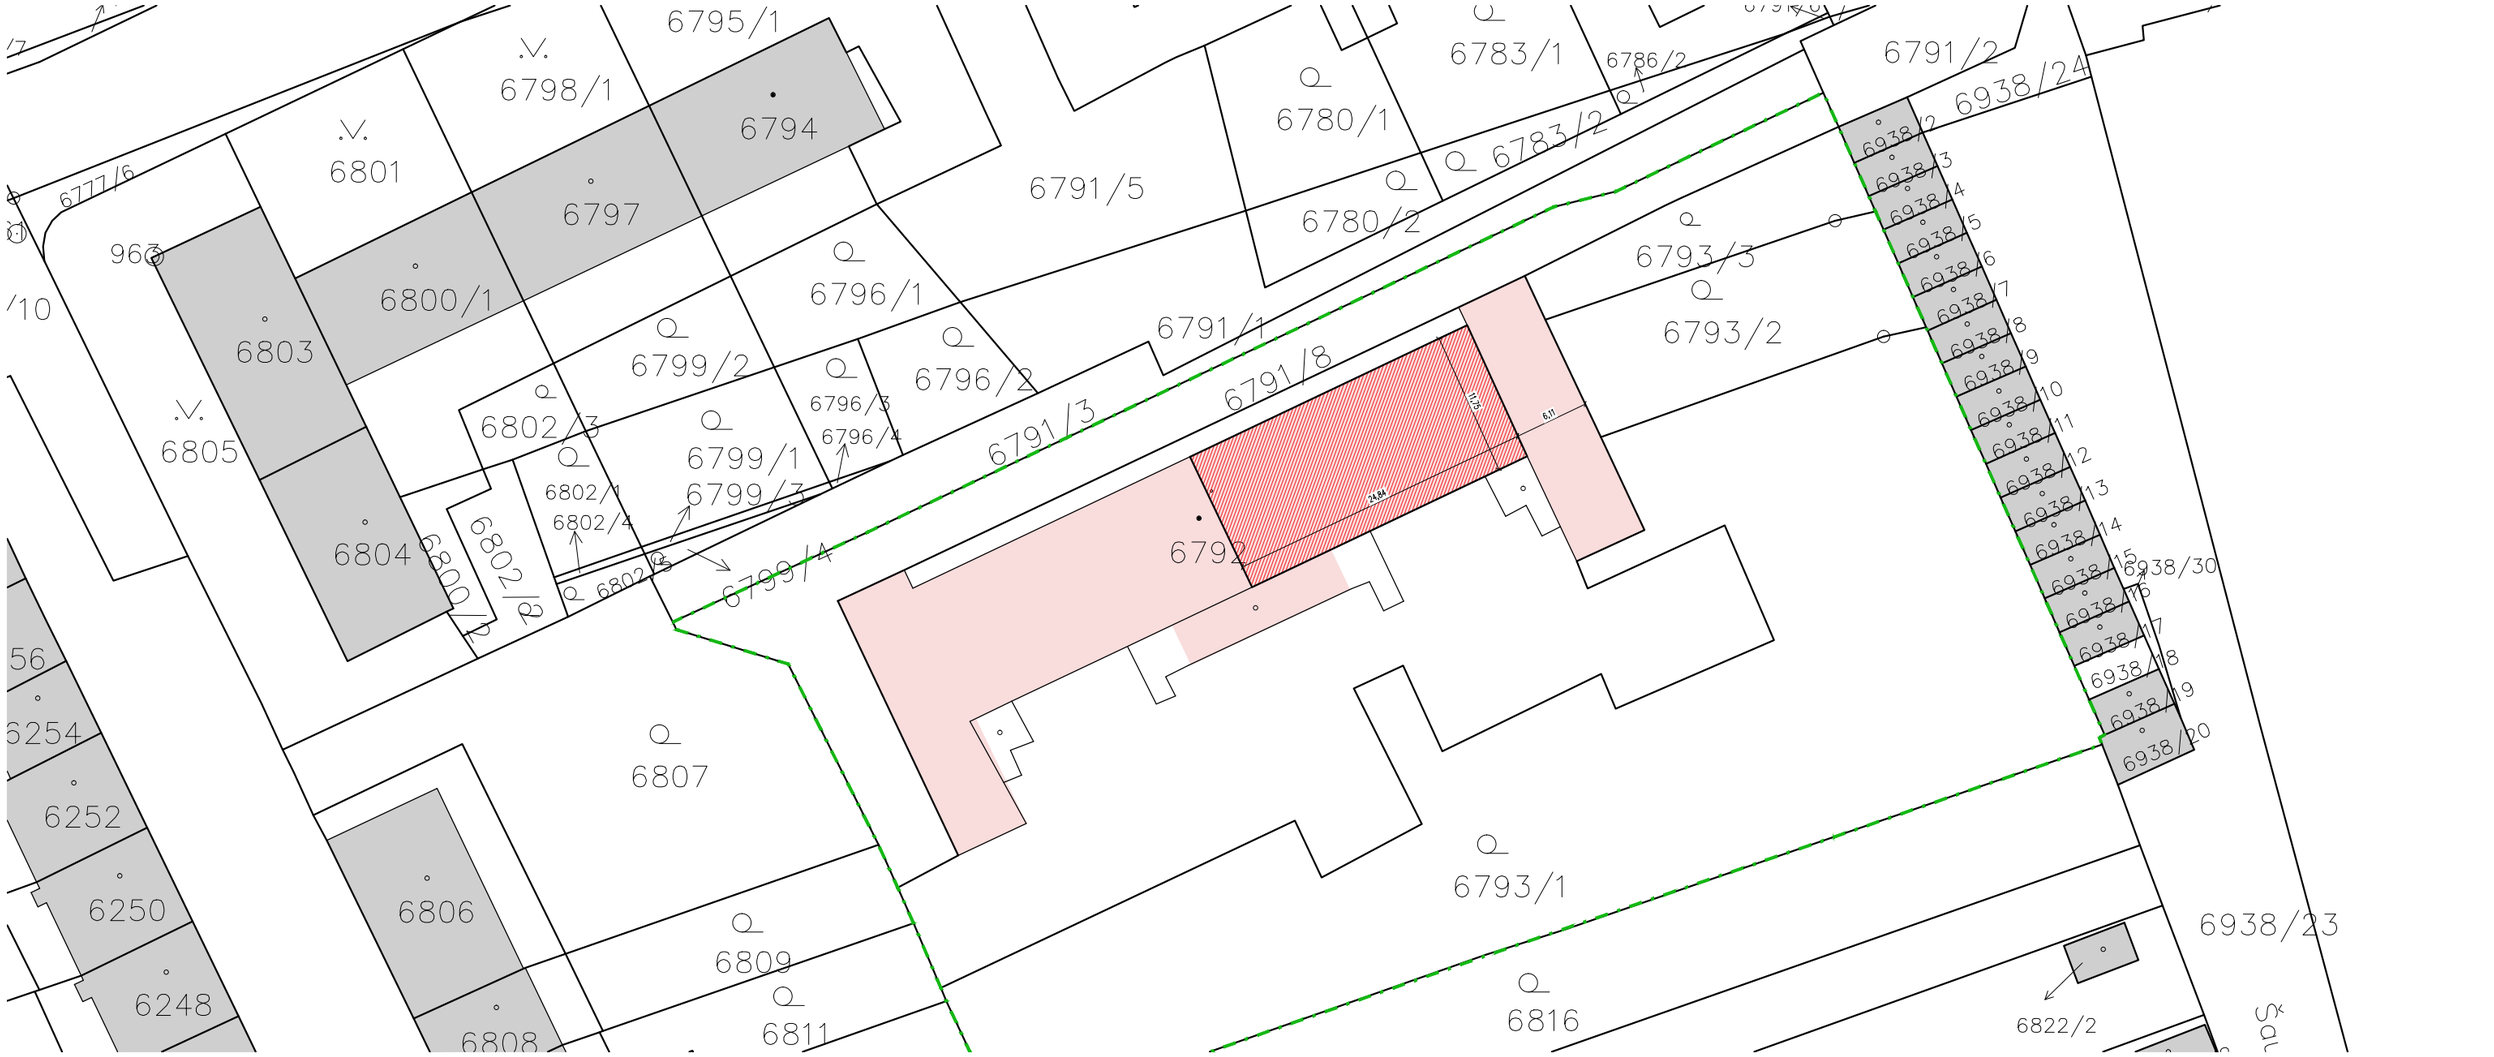

LEGENDA:

- HRANICE POZEMKŮ V MAJETKU STAVEBNÍKA
- STÁVAJÍCÍ OBJEKT MŠ a ZŠ
- DOTČENÉ ČÁSTI OBJEKTU VE 2NP
- STÁVAJÍCÍ SOUSEDNÍ BUDOVY

PROJEKTANT

Hlavní projektant:
PRO BUDOVY
Pro budovy, s.r.o., sídlo: Maršov 42, 664 71 Maršov
k zastižení: Žižkova 20, Brno, IČ: 04497511
www.probudovy.cz, provas@probudovy.cz

Hlavní inženýr projektu: Ing. Radim Kolář, Ph.D.
Kontakt: +420 776 028 018
kolar.radim@probudovy.cz

Projektant části:
PRO BUDOVY
Pro budovy, s.r.o., sídlo: Maršov 42, 664 71 Maršov
k zastižení: Žižkova 20, Brno, IČ: 04497511
www.probudovy.cz, provas@probudovy.cz

Zodp. projektant: Ing. Radim Kolář, Ph.D.
Vypracoval: Ing. Radim Kolář, Ph.D.
Vypracoval: -

Autorizace:

STAVBA

Název stavby: **Škola Elpis Brno - cvičný byt pro vzdělávání - - změna užívání části objektu**
Místo stavby: k.ú.: Židenice [611115], parc. 6791/8, 6792, okres Brno-město, Jihomoravský kraj
Nadmořská výška: 0,000 (1NP) = relativní

STAVEBNÍK

Mateřská škola speciální, základní škola speciální
a praktická škola Elpis Brno, příspěvková organizace
Koperníkova 803/2, 615 00 Brno Židenice
IČ: 62160095

DOKUMENTACE

Status dokumentace: Projektová dokumentace pro provádění stavby
Datum (1. vydání): leden 2024
Stavební objekt: SO01 - Cvičný byt pro vzdělávání
Část dokumentace: C Situační výkresy
Obsah výkresu: **KATASTRÁLNÍ SITUAČNÍ VÝKRES**

Formát: 2 x A4
Číslo zakázky: PB202304
Měřítko: 1:500
Orientace:
Číslo pare:
Číslo výkresu: DPS_SO01_ C _ C.2 _00
stupeň číslo SO profese výkres revize