

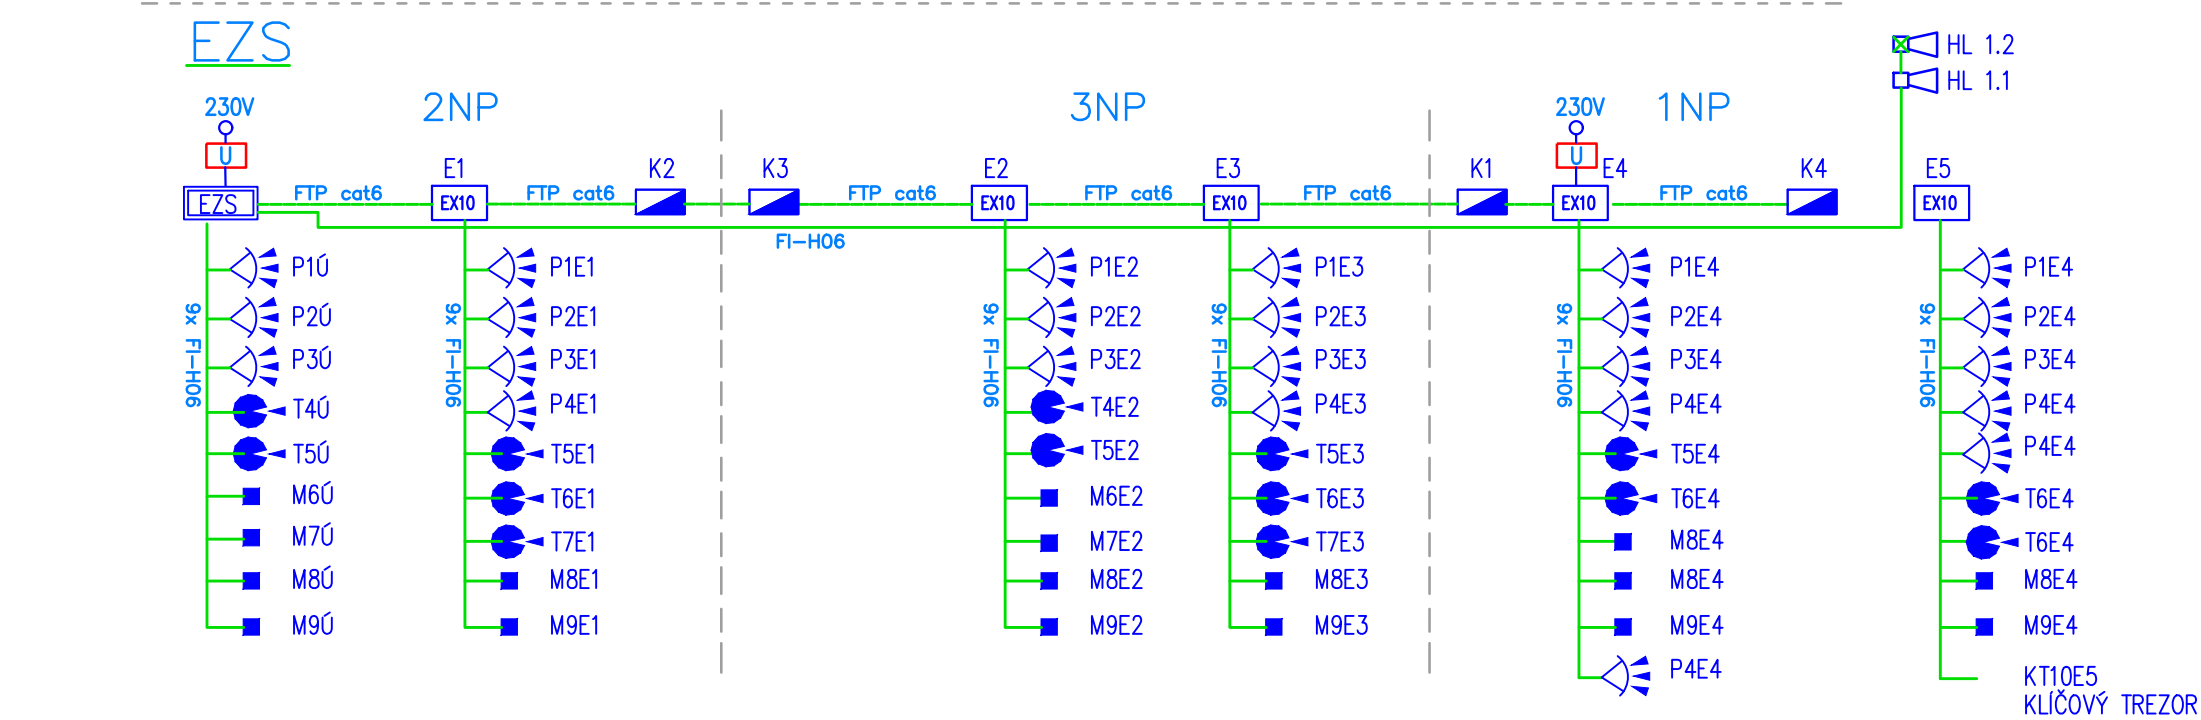


STRUKTUROVANÁ KABELAŽ

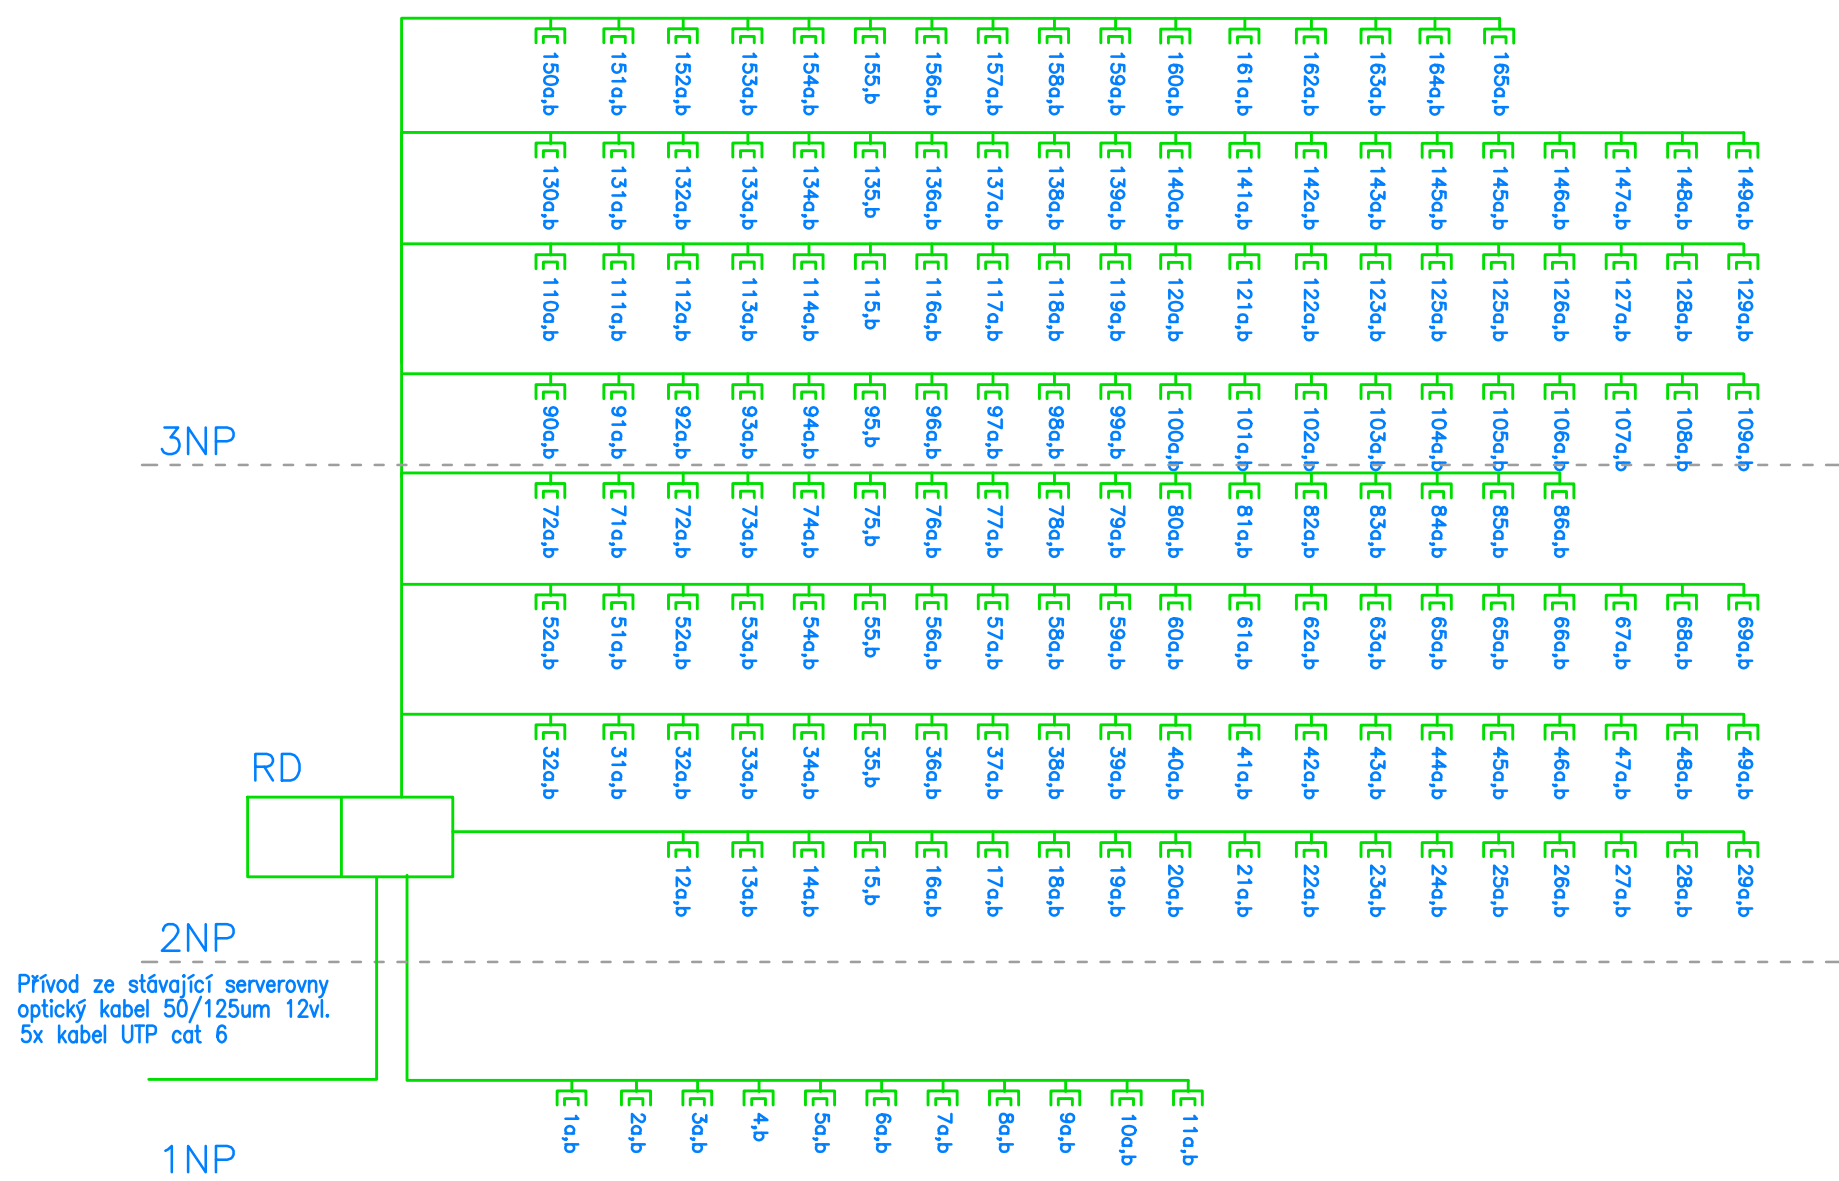

ŠKOLNÍ ROZHLAS

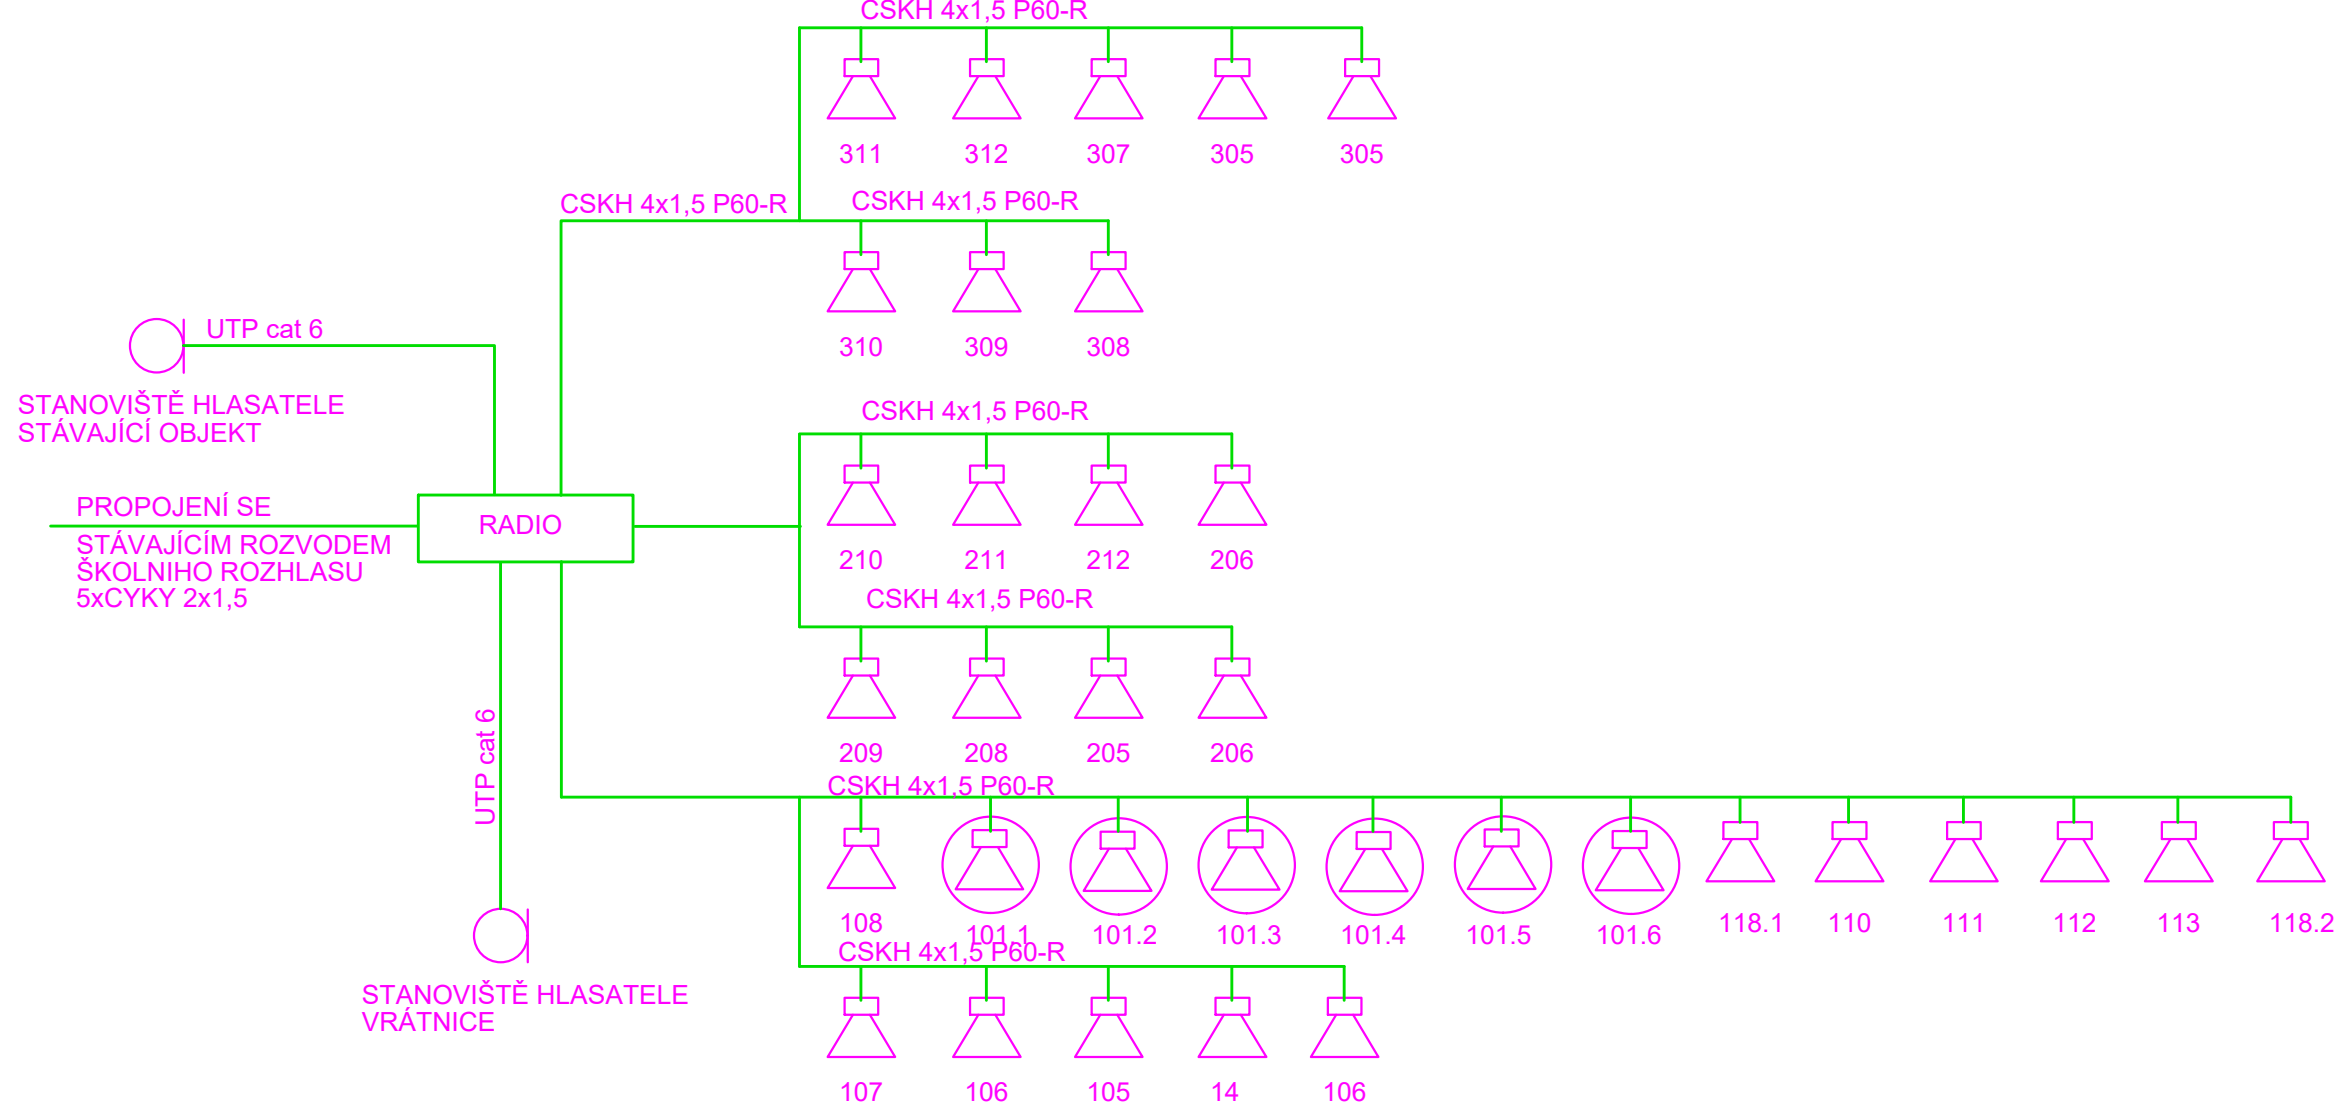

VED.PROJEKTU:	KONTROLOVAL:	KRESLIL:	Projektant profese <a href="http://www.kadmozka.cz">www.kadmozka.cz</a> ing. Miroslav Kadmožka Strážnická 12, Brno e-mail : projekce@kadmozka.cz	
Ing.Mir.Kadmožka	Ing. Mir. Kadmožka	Ing. Mir. Kadmožka		
INVESTOR:	Střední škola Slavkov-Austerlitz, příspěvková organizace Týššova 479, 684 01 Slavkov u Brna			
STAVBA:	DOSTAVBA UČEBEN STŘEDNÍ ŠKOLA SLAVKOV AUSTERLITZ		FORMÁT:	4A4
OBJEKT:	D.1.4.e SLABOPROUDÉ ELEKTROINSTALACE		DATUM:	04/2005
NÁZEV VÝKRESU:	SCHÉMA SLABOPROUDŮ		STUPEŇ:	DVZ
			ČÍSLO ZAKÁZKY:	
			MĚŘÍTKO:	
			ČÍSLO VÝKRESU:	D.1.4.e.02