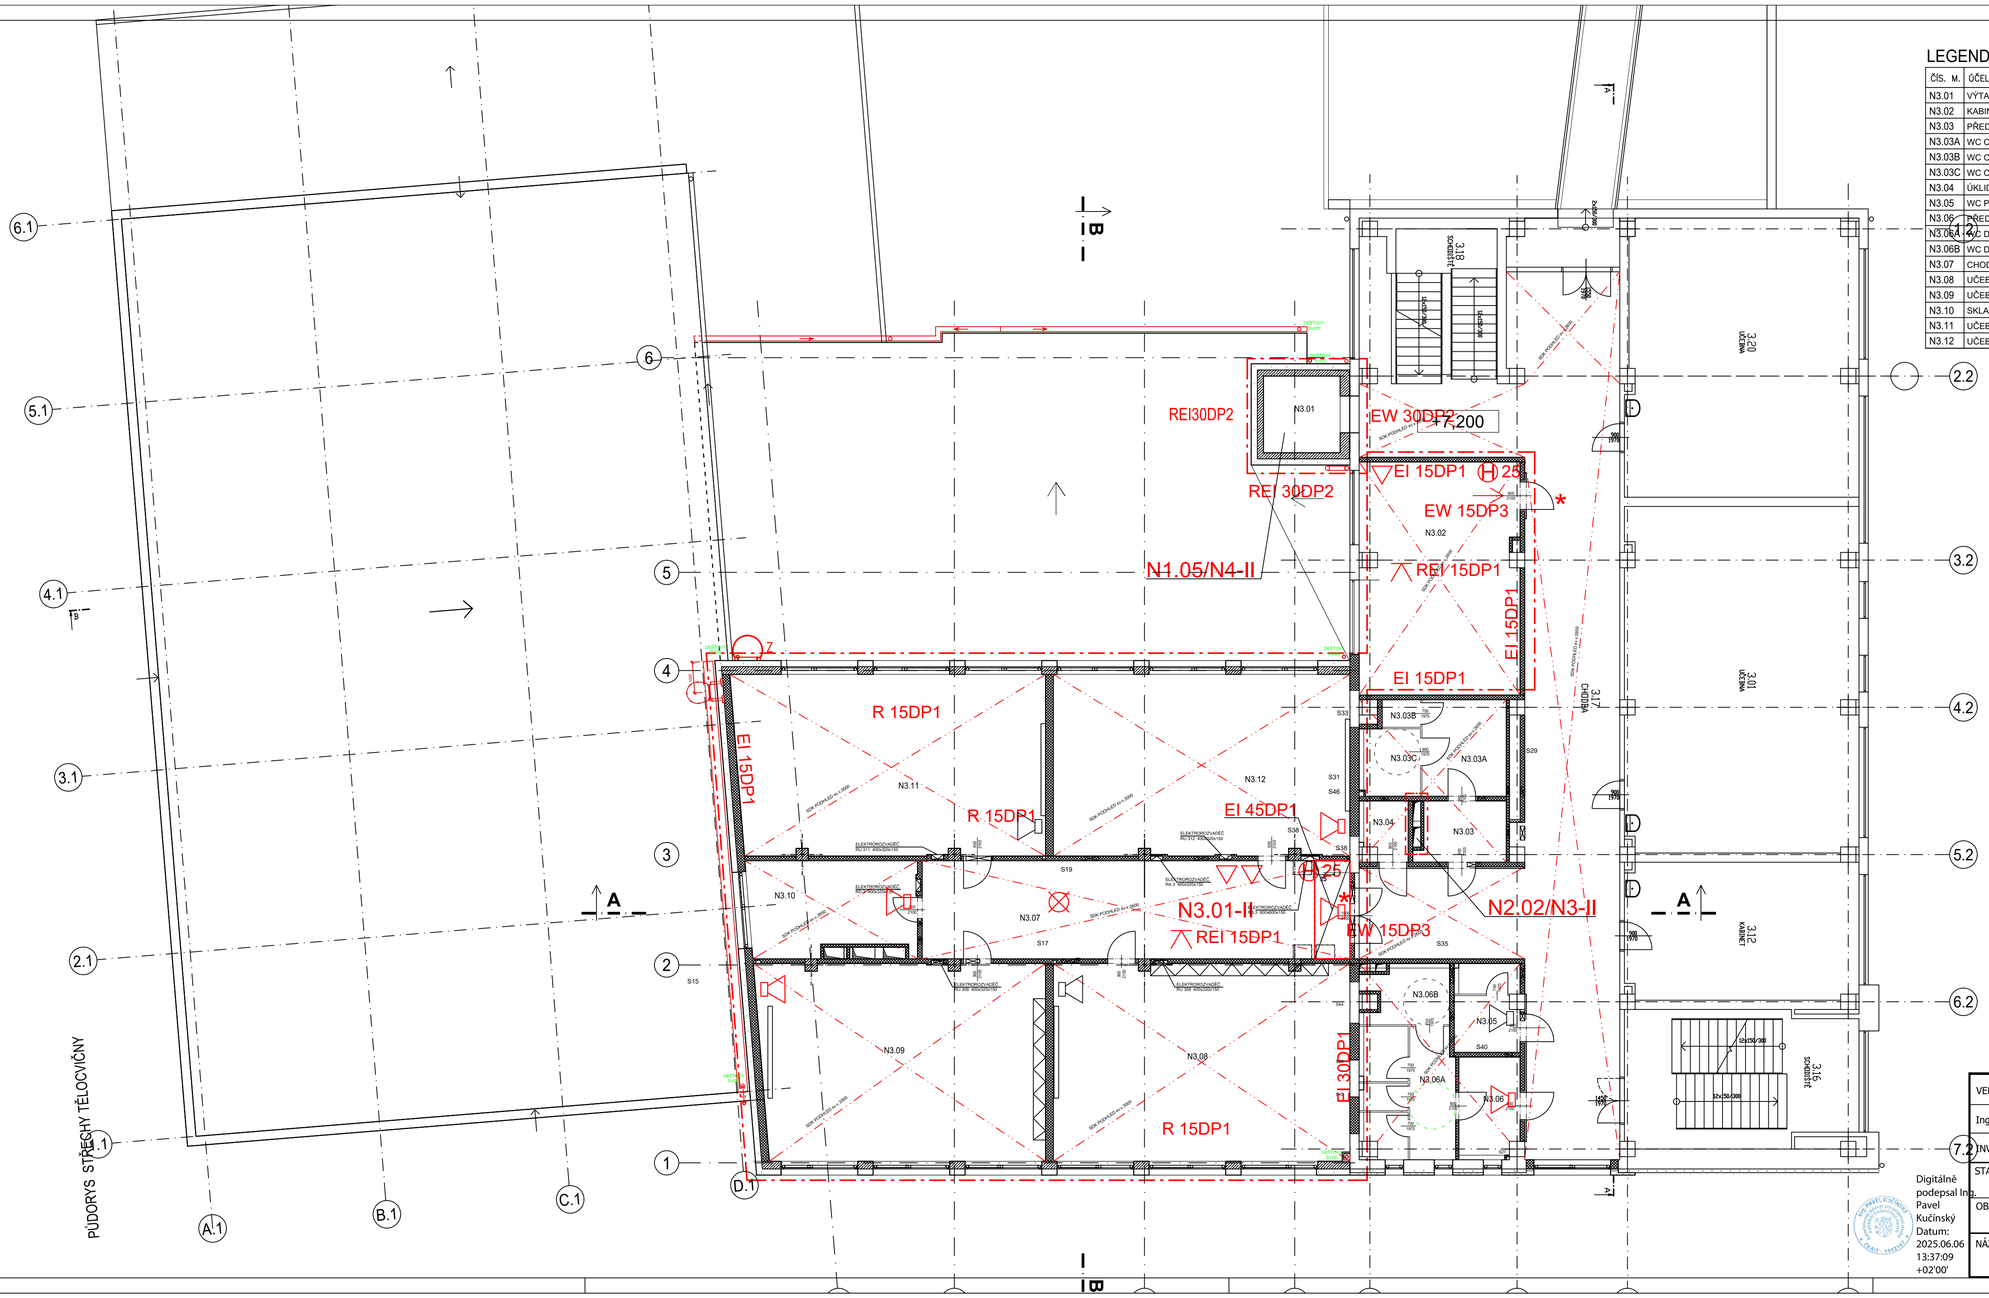

LEGENDA MÍSTNOSTÍ

ČÍS. M.	ÚČEL MÍSTNOSTI	PLOCHA m2
N3.01	VÝTAHOVÁ ŠACHTA	...
N3.02	KABINET	...
N3.03	PŘEDSÍŇKA WC CHLAPCI	...
N3.03A	WC CHLAPCI - PISOAR	...
N3.03B	WC CHLAPCI	...
N3.03C	WC CHLAPCI - HENDIKEP	...
N3.04	ÚKLIDOVÁ KOMORA	...
N3.05	WC PERSONÁL	...
N3.06	PŘEDSÍŇKA WC DÍVKY	...
N3.06A	WC DÍVKY	...
N3.06B	WC DÍVKY - HENDIKEP	...
N3.07	CHODBA	...
N3.08	UČEBNA 08	...
N3.09	UČEBNA 07	...
N3.10	SKLAD IT	...
N3.11	UČEBNA 05	...
N3.12	UČEBNA 06	...

LEGENDA STÁVAJÍCÍCH MÍSTNOSTÍ

Číslo	Jméno	Plocha [m2]	Podlaha	Stěny	Strop
3.01	KABINET	15,60	STÁVAJÍCÍ	STÁVAJÍCÍ	STÁVAJÍCÍ
3.02					
3.03	PŘEDSÍŇ WC UČITELÉ	1,77	STÁVAJÍCÍ	STÁVAJÍCÍ	STÁVAJÍCÍ
3.04	WC UČITELÉ	1,26	STÁVAJÍCÍ	STÁVAJÍCÍ	STÁVAJÍCÍ
3.05	PŘEDSÍŇ WC CHLAPCI	4,4	STÁVAJÍCÍ	STÁVAJÍCÍ	STÁVAJÍCÍ
3.06	WC CHLAPCI	13,08	STÁVAJÍCÍ	STÁVAJÍCÍ	STÁVAJÍCÍ
3.07	ÚKLID	3,24	STÁVAJÍCÍ	STÁVAJÍCÍ	STÁVAJÍCÍ
3.08	PŘEDSÍŇ WC UČITELKY	2,38	STÁVAJÍCÍ	STÁVAJÍCÍ	STÁVAJÍCÍ
3.09	WC UČITELKY	1,53	STÁVAJÍCÍ	STÁVAJÍCÍ	STÁVAJÍCÍ
3.10	PŘEDSÍŇ WC DÍVEK	5,72	STÁVAJÍCÍ	STÁVAJÍCÍ	STÁVAJÍCÍ
3.11	WC DÍVEK	11,61	STÁVAJÍCÍ	STÁVAJÍCÍ	STÁVAJÍCÍ
3.12	UČEBNA	70,11	STÁVAJÍCÍ	STÁVAJÍCÍ	STÁVAJÍCÍ
3.13	UČEBNA	26,77	STÁVAJÍCÍ	STÁVAJÍCÍ	STÁVAJÍCÍ
3.14	KABINET	17,67	STÁVAJÍCÍ	STÁVAJÍCÍ	STÁVAJÍCÍ
3.15					
3.16	SCHODIŠTĚ	32,85	STÁVAJÍCÍ	STÁVAJÍCÍ	STÁVAJÍCÍ
3.17	CHODBA	110,06	STÁVAJÍCÍ	STÁVAJÍCÍ	STÁVAJÍCÍ
3.18	SCHODIŠTĚ	16,66	STÁVAJÍCÍ	STÁVAJÍCÍ	STÁVAJÍCÍ
3.19	UČEBNA	40,30	STÁVAJÍCÍ	STÁVAJÍCÍ	STÁVAJÍCÍ
3.20	UČEBNA	81,50	STÁVAJÍCÍ	STÁVAJÍCÍ	STÁVAJÍCÍ

LEGENDA

- PHP
- SMĚR ÚNIKU NA VOLNÉ PROSTRANSTVÍ
- 267 — SMĚR ÚNIKU
- EI60DP1 — POŽADOVANÁ ODOLNOST STROPU
- REI30DP1 — POŽADOVANÁ ODOLNOST KONSTRUKCÍ
- OHRANIČENÍ POŽÁRNÍCH ÚSEKŮ
- N1.04–III — OZNAČENÍ POŽÁRNÍCH ÚSEKŮ
- H 25 — VNITŘNÍ ODBĚRNÍ MÍSTO DN 25
- EPS
- * — PANIKOVÉ KOVÁNÍ DLE ČSN EN 179
- Z — POŽÁRNÍ ŽEBŘÍK
- DOMÁCÍ ROZHLAS

SCHEMA

Digitálně podepsal Ing. Pavel Kučinský
Datum: 2025.06.06 13:37:09 +02'00'

VED.PROJEKTU:	KONTROLOVAL:	KRESLIL:	MIX MAX-ENERGETIKA, s.r.o. Štefánikova 38a 612 00 Brno-Královo Pole
Ing. Tomáš Vymětal			
INVESTOR:	Integrovaná střední škola, Slavkov u Brna, Tyršova 479		
STAVBA: **DOSTAVBA UČEBEN - ISŠ SLAVKOV U BRNA**		FORMÁT:	8A4
		DATUM:	05/2025
OBJEKT:		STUPEŇ:	ZZPD
		ČÍSLO ZAKÁZKY:	
NÁZEV VÝKRESU: **PŮDORYS 3.NP**		MĚŘÍTKO: 1:100	ČÍSLO VÝKRESU: D.1.3.4