


SITUAČNÍ VÝKRES ŠIRŠÍCH VZTAHŮ

M 1 : 10 000



PŘEHLEDNÁ SITUACE POLOHY STAVBY:

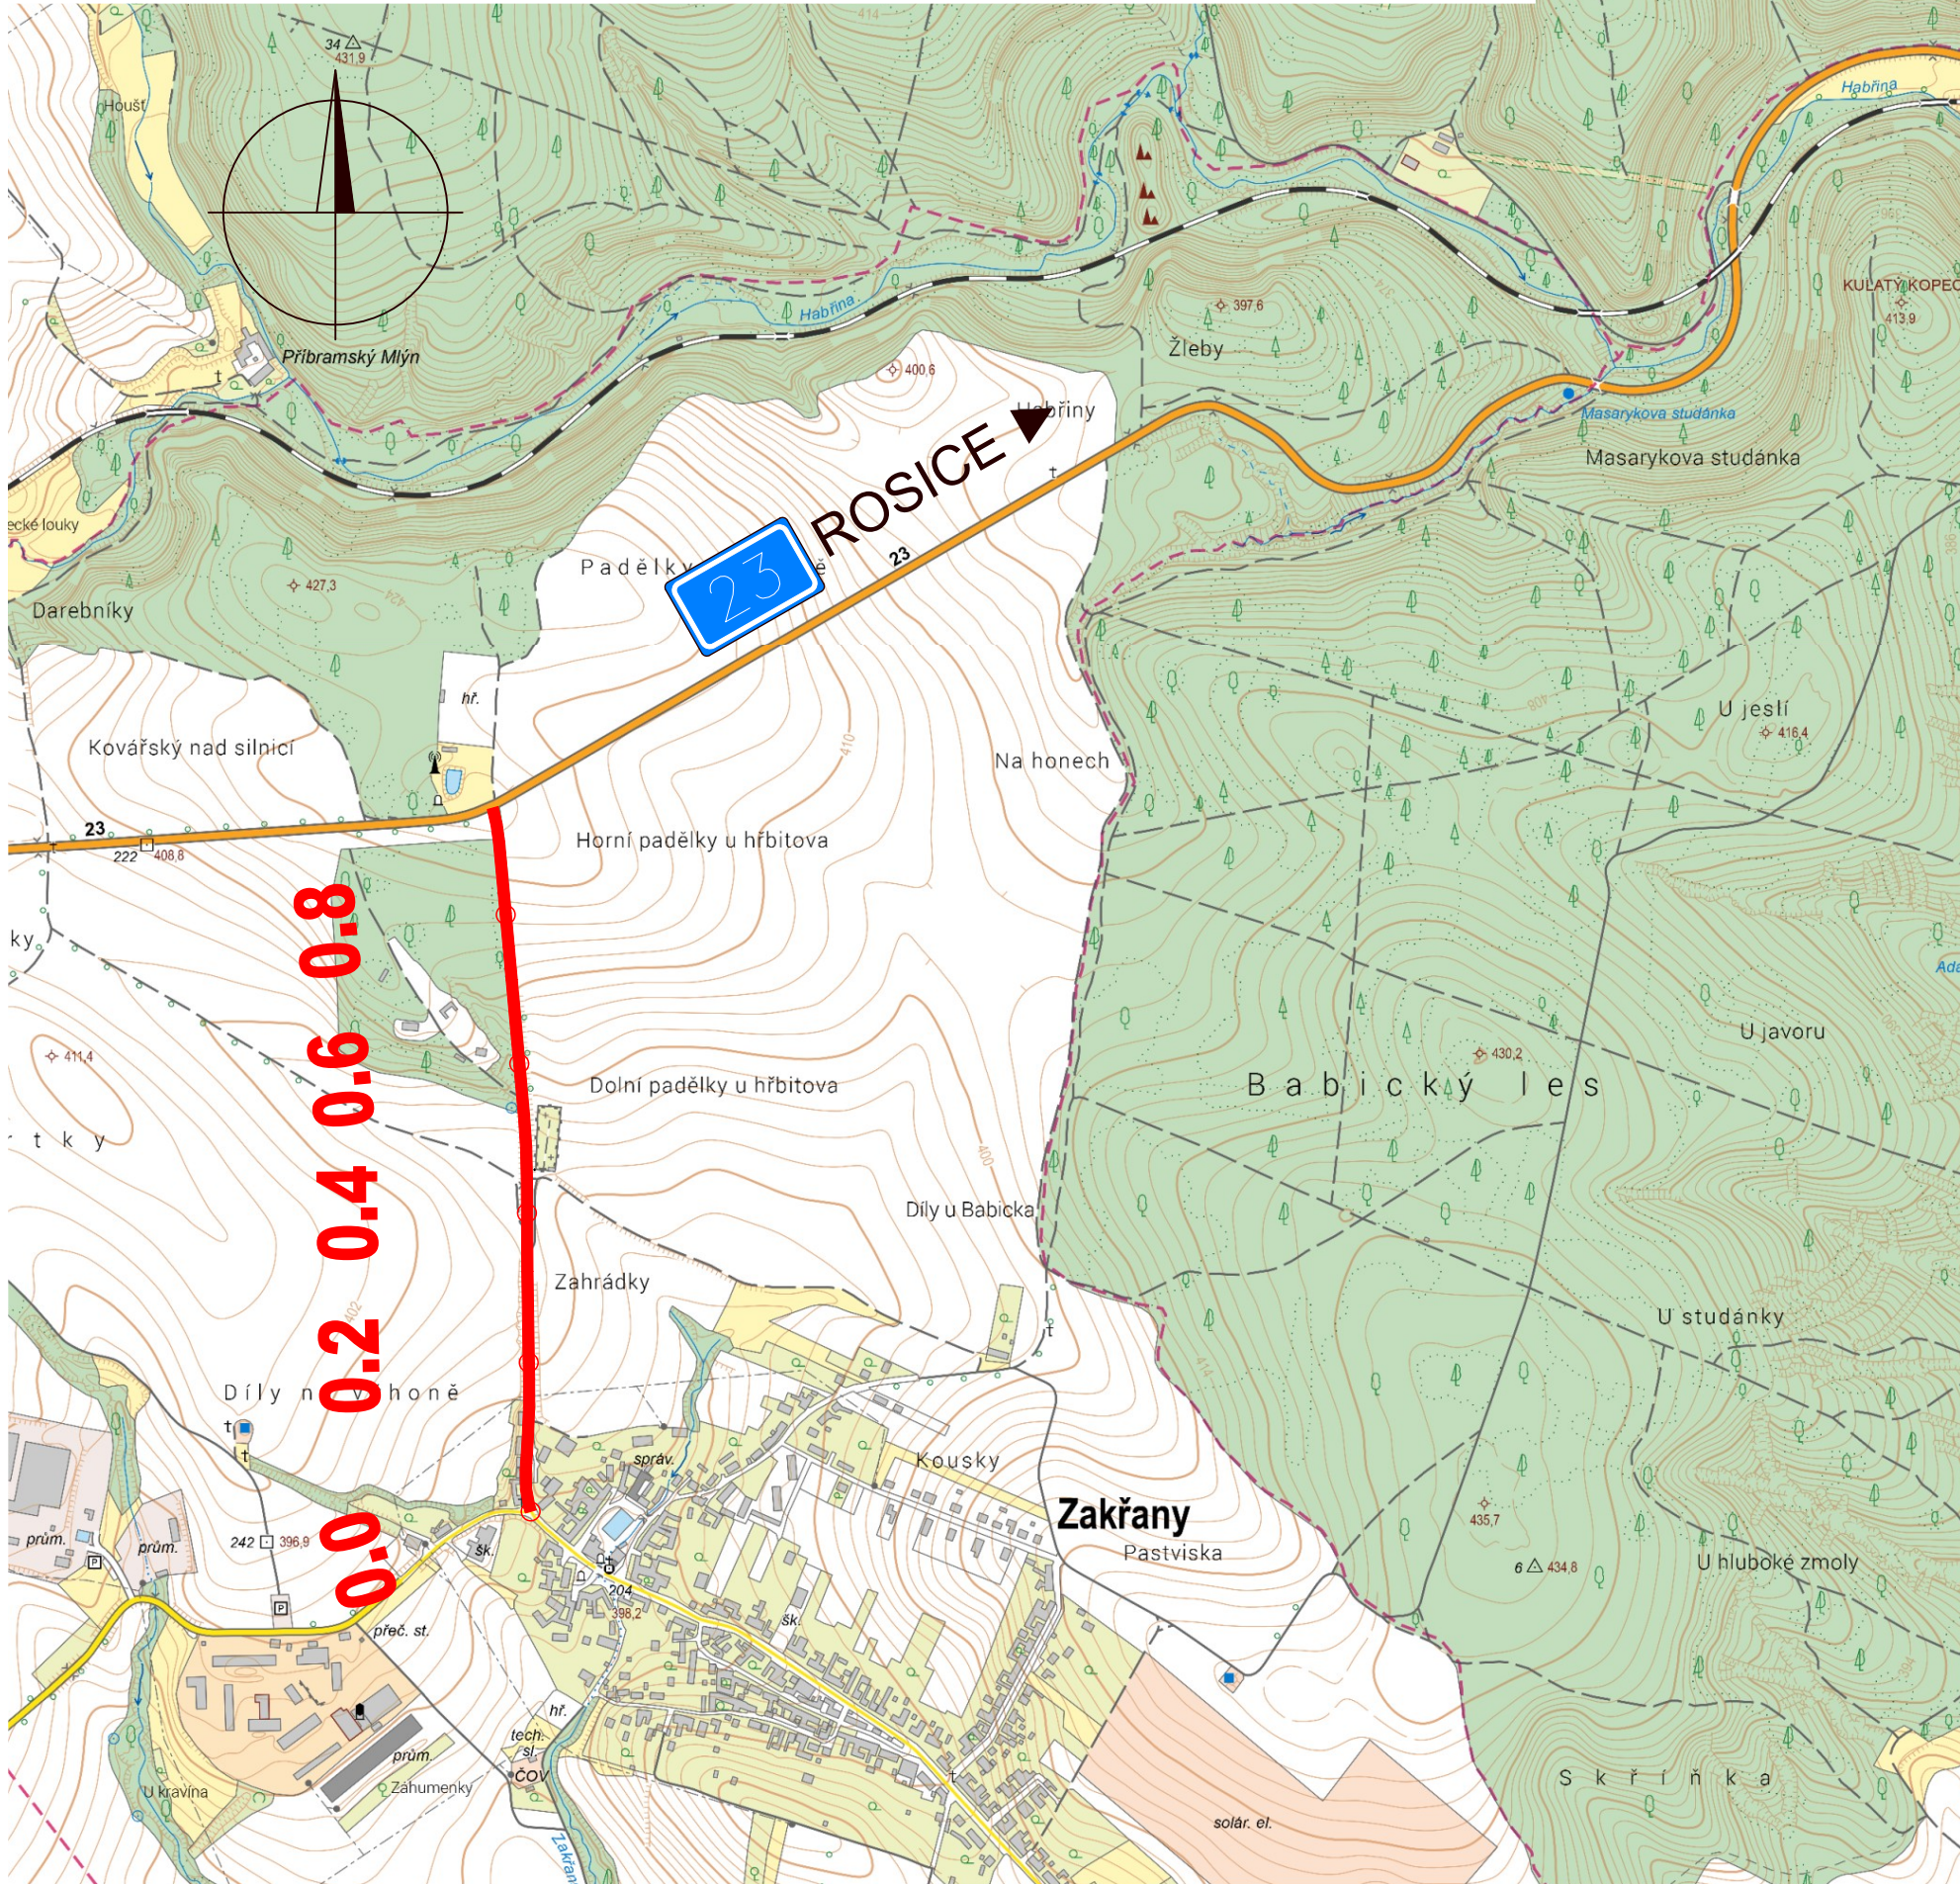









INVESTOR	SPRÁVA A ÚDRŽBA SILNIC JIHMORAVSKÉHO KRAJE ŽEROTÍNNOVO NÁMĚSTÍ 449/3 602 00 BRNO	
PROJEKTOVÝ MANAŽER	ING. MARKÉTA KARBANOVÁ	

ČÁST C

SOUŘADNÝ SYSTÉM: S - JTSK
VÝŠKOVÝ SYSTÉM: B.p.v.

OZN. ZMĚNY	POPIS ZMĚNY	DATUM	PODPIS

ZHOTOVITEL	VIAPONT, s.r.o. VODNÍ 258/13, 602 00 BRNO TEL: 543 217 590, viapont@viapont.cz, www.viapont.cz		
ZAKÁZKOVÉ ČÍSLO	2466-19		
ZODP. PROJEKTANT	ING. MICHAELA POTOČKOVÁ		
VYPRACOVAL	ING. MICHAELA POTOČKOVÁ		
KONTOLOVAL	ING. IVO FISCHER		

GENERÁLNÍ PROJEKTANT SDRUŽENÍ FIREM VIAPONT - RD SÚS Jmk 2021		VIAPONT, s.r.o. VODNÍ 258/13, 602 00 BRNO TEL: 543 217 590, viapont@viapont.cz, www.viapont.cz		  														
		PIS PECHAL, s.r.o. LIDICKÁ 1876/42, 602 00 BRNO TEL: 513 030 460, pis@pechal.cz, www.pechal.cz																
		IM-PROJEKT, INŽENÝRSKÉ A MOSTNÍ KONSTRUKCE, s.r.o. VODNÍ 970/1, 602 00 BRNO TEL: 533 446 080-2, im-projekt@im-projekt.cz, www.im-projekt.cz																
HLAVNÍ PROJEKTANT		ING. JACEK WENDRINSKI, PH.D.		<table><tr><td>FORMÁT</td><td>3 x A4</td></tr><tr><td>DATUM</td><td>DUBEN 2025</td></tr><tr><td>STUPEŇ</td><td>PDPS</td></tr><tr><td>ČÍSLO ZAK.</td><td>2466-19</td></tr><tr><td>MĚŘÍTKO</td><td>1 : 10 000</td></tr><tr><td>ČÍSLO PŘÍLOHY:</td><td>ČÍSLO PARÉ:</td></tr><tr><td>C.01</td><td></td></tr></table>	FORMÁT	3 x A4	DATUM	DUBEN 2025	STUPEŇ	PDPS	ČÍSLO ZAK.	2466-19	MĚŘÍTKO	1 : 10 000	ČÍSLO PŘÍLOHY:	ČÍSLO PARÉ:	C.01	
FORMÁT	3 x A4																	
DATUM	DUBEN 2025																	
STUPEŇ	PDPS																	
ČÍSLO ZAK.	2466-19																	
MĚŘÍTKO	1 : 10 000																	
ČÍSLO PŘÍLOHY:	ČÍSLO PARÉ:																	
C.01																		
KRAJ: JIHMORAVSKÝ		ORP: BRNO-VENKOV	KATASTR: ZAKŘANY															
STAVBA:																		
III/39411 ZAKŘANY - KŘÍŽOVATKA I/23																		
PŘÍLOHA:																		
SITUAČNÍ VÝKRES ŠIRŠÍCH VZTAHŮ																		