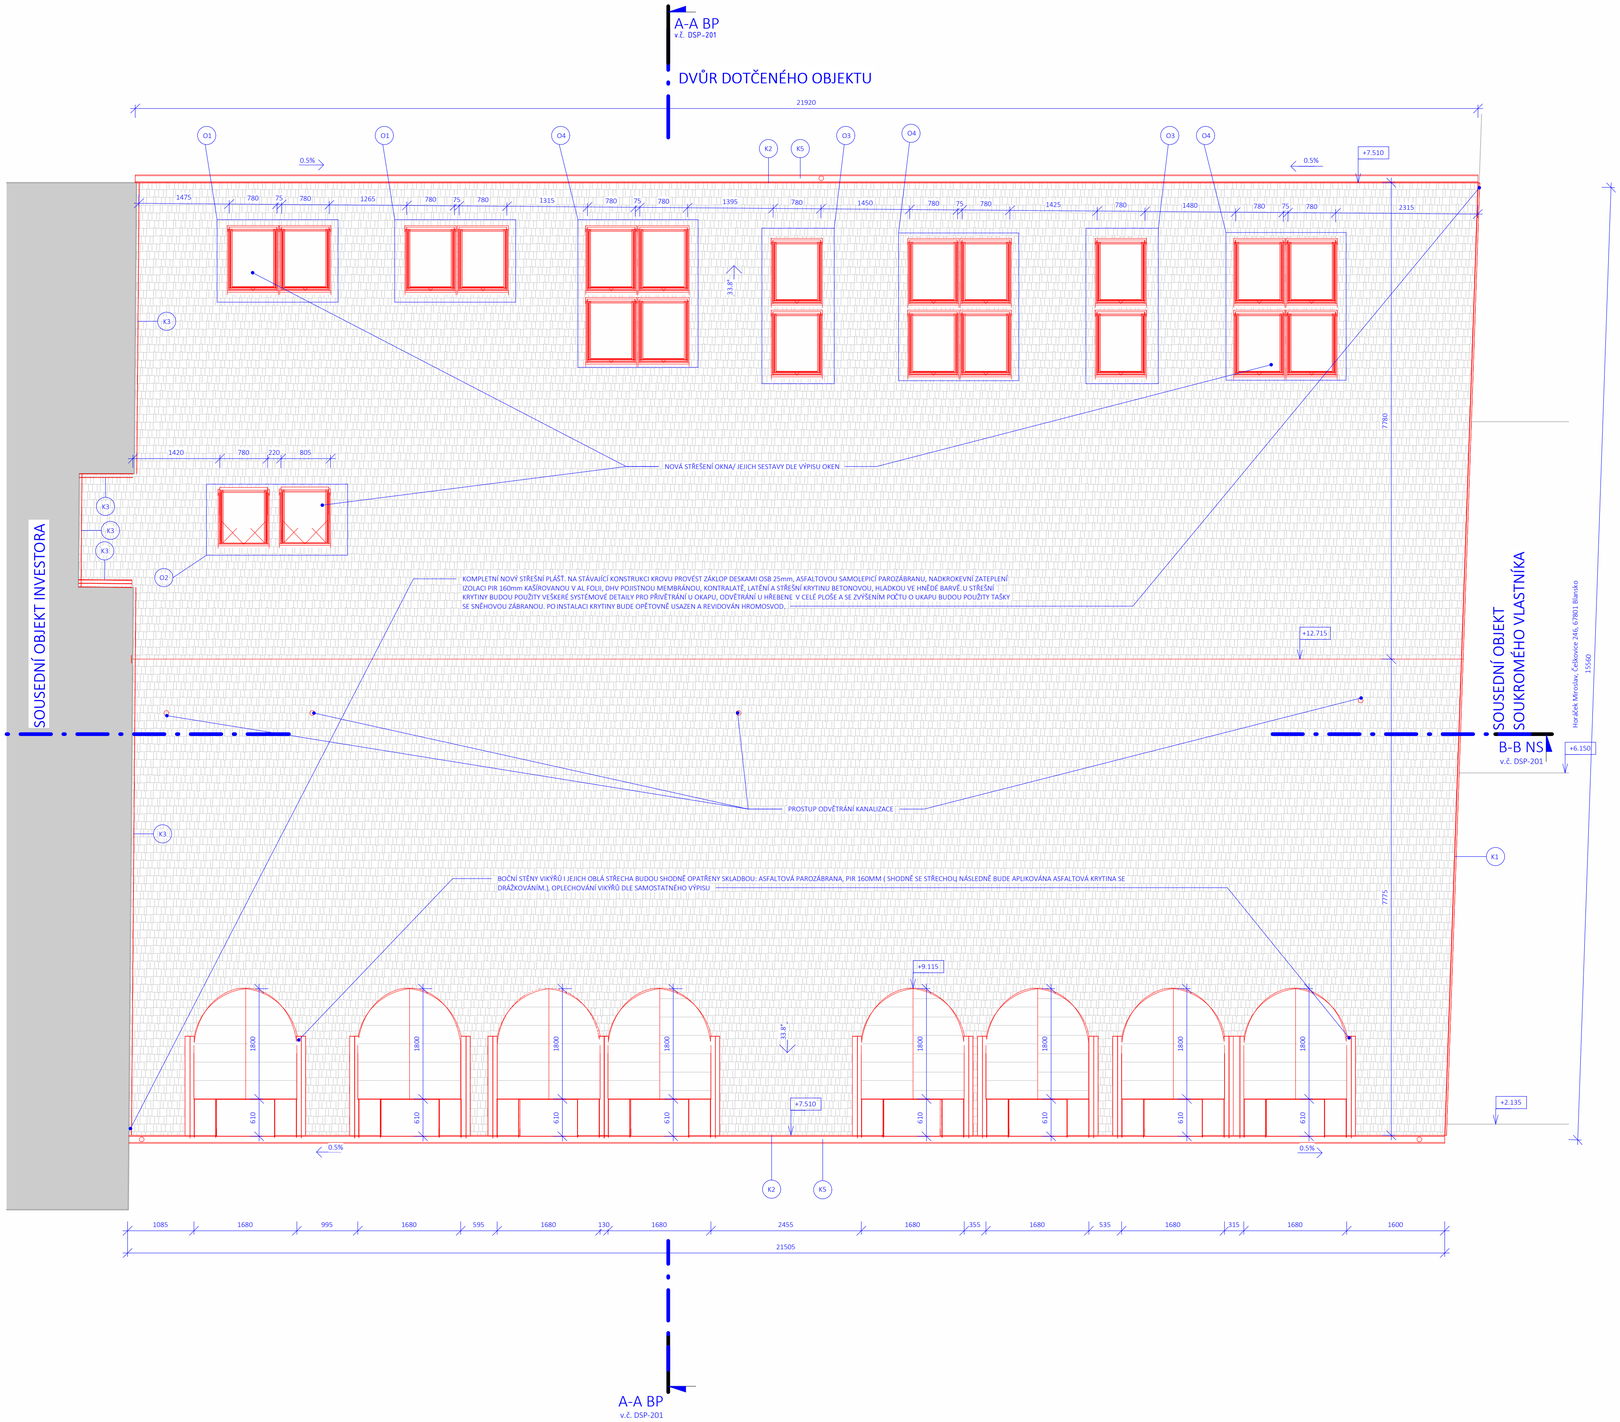

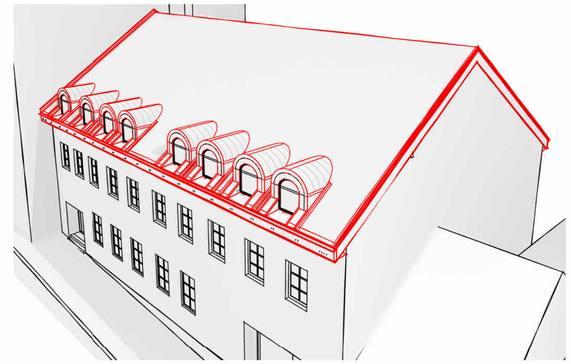

LEGENDA MATERIÁLŮ

STÁVAJÍCÍ KONSTRUKCE PONECHANÉ BEZE ZMĚNY

NOVÉ KONSTRUKCE

DODAVATEL PROJEKTU:
JAKUB TICHÝ
tel. +420 604 131 601
mail. jakub.tichy@ateliertichy.cz
Kollárova 1260/20
680 01 BOSKOVICE
tichý
stavební projekty
dozory inženýring
www.ateliertichy.cz

NÁZEV AKCE:	SPGŠ OPRAVA STŘECHY
ČÍSLO AKCE:	25021
STAVEBNÍK:	Střední pedagogická škola Boskovice, příspěvková organizace Komenského 342/7, 680 01 Boskovice
MÍSTO STAVBY:	Komenského 342/7, 680 01 Boskovice
DATUM:	07/2025
STUPEŇ PD:	DOKUMENTACE PRO PROVEDENÍ STAVBY
PROFESNÍ ČÁST:	ARCHITEKTONICKO - STAVEBNÍ ŘEŠENÍ
STAV. OBJEKT:	01
ČÁST PD:	DOKUMENTACE OBJEKTŮ

AUTORIZACE:

PROJEKTANT ČÁSTI:

STUPEŇ PD:	STAV. OBJEKT:	ČÁST PD:	PROFESNÍ ČÁST:	Č. VÝKRESU:	MĚŘÍTKO:	NÁZEV VÝK.:
DPS	01	D	DSP-107		1 : 50	STŘECHY NS