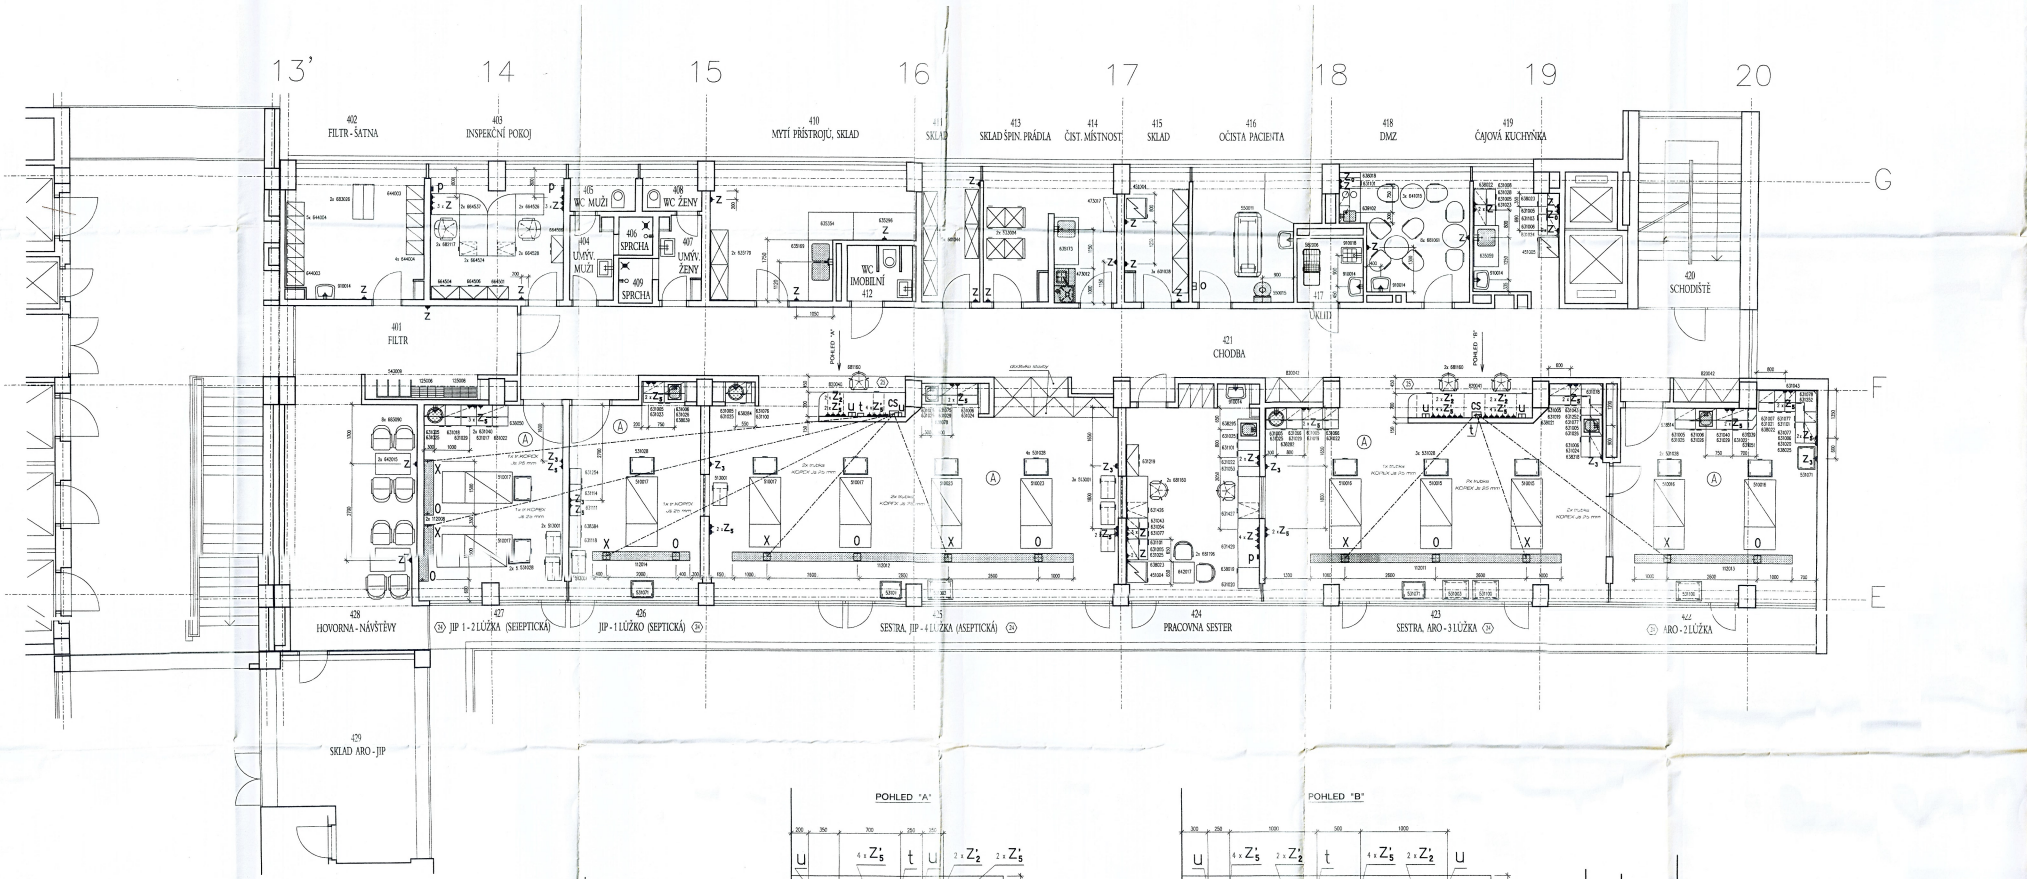

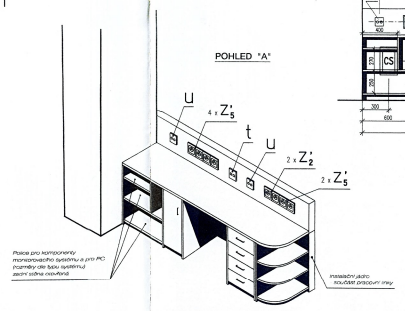

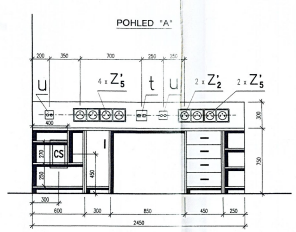

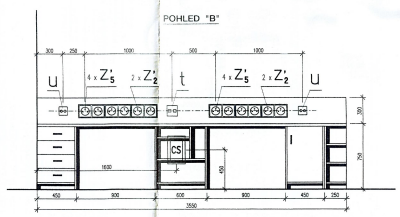

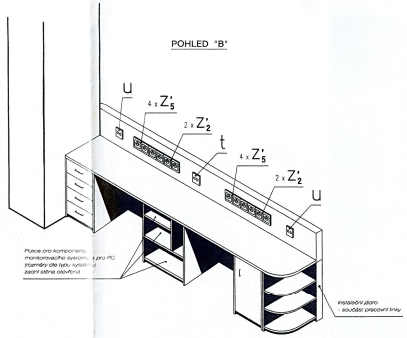

OZNAČENÍ VÝVODŮ PRO SPECIALISTY:

O Vývod medic. kyslíku ze zdi, ukončený rychlo
– viz projekt rozvodu medicinálních plynů.

t Zásuvka telefonu a počítačové sítě na instal

U Zásuvka ochranného pospojení na instal. jádru

Z El. zásuvka 230 V/16 A – 1200 mm vysoko

Z_3 El. zásuvka 230 V/16 A, samostatně jištěná

Z'_5 El. zásuvka 230 V/16 A, napájená z velmi d
zdroj – barva zásuvky oranžová, případně o
umístěné na instal. jádru pracovní linky.

Z_3 El. zásuvka 230 V/16 A, samostatně jištěná
chráněné, označené "RTG" dle ČSN 332140 –

Z_5 El. zásuvka 230 V/16 A, napájená ze zdravo
zásuvky žlutá, případně označená "ZIS" dle

Z'_5 El. zásuvka 230 V/16 A, napájená ze zdravo
zásuvky žlutá, případně označená "ZIS" dle
jádru pracovní linky.

CS Připojovací skříňka centrály monitorovacího sy

O Přívod medicinálních plynů (kyslík, složený v
– viz projekt rozvodu medic. plynů.

X Přívod el. proudu 230 V/16 A z "VDO" a "ZI
a ochranného pospojování (ev. dalších přívodů
Osazení zdrojových masťů el. zásuvkami v 1 lo
– místnost č. 422, 423 – 4 zásuvky "VDO"
8 zásuvek "ZIS"
– místnost č. 425, 426 – 3 zásuvky "VDO"
7 zásuvek "ZIS"
– místnost č. 427 – 2 zásuvky "VDO"
8 zásuvek "ZIS"

(A) Elektrostaticky vodivá uzemněná podlaha –

POZNÁMKA:

Všechny míry jsou v mm od čisté (obložené) zdi
Dodržte kóty, dimenze a rozlečení!
V místnostech pro persondl jsou prostory normálně
Příloha NM, Tabulka 32 – NM 1.1a V těch ostatní
dle čl. 322.1 této normy prostory zvlášť nebezpeč
přílohy NM, Tabulka 32 – NM 3.
Způsob napájení el. zásuvek a všech pevně instal
v místnostech pro lékařské účely je dán typem m
který je uveden v šestiúhelníku u názvu místnosti

PŘÍLOHA VÝKRESU:

Montážní výkres č. 111–2009 pro polož
111–2011
147–3012
155–0015
163–5012
163–5050
163–8015

163–9102

Ověřovací podpisové zá
č.j.: ...
ze dne: ...

STAVBA	ONsP ZNOJM
	REKONSTRUKCE 4.N.P. AR
INVESTOR	ONsP ZNOJMO
OBSAH VÝKRESU	ARO + JIP
PROFESE	ZDRAVOTNICKÁ
PROJEKTANT	J. Havarka
VED. PROJEKTANT	