


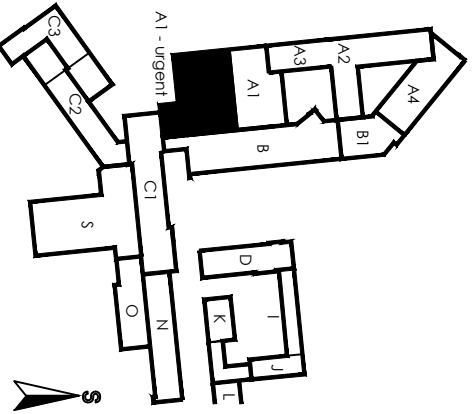

NEMOCNICE ZNOJMO, p.o.


DOKUMENTACE PRO PROVÁDĚNÍ STAVBY


Stavebník: Nemocnice Znojmo, p.o MUDr. Jana Jánského 11 669 02, Znojmo		Autorizační razítko:		Schema:	
Generální projektant: MEDICOPROJECT, s.r.o. Kroftova 45, 616 00 BRNO tel.: 541 211 409 medicoproject@medicoproject.cz http://www.medicoproject.cz					
Hlavní inženýr projektu: Ing. LUDĚK VACULA					
Akce: Urgentní příjem 3.etapa - Zbudování urgentního příjmu v objektu A1 1.NP					
Zpracovatel částí: MARTIN SYNEK P ROJEKCE E LEKTRO Blanenská 10, 621 00, Brno mob.: +420 608 745 861 email: synek@mspe.cz		Zodpovědný projektant Martin Synek		Vyracoval Martin Synek	
Objekt (SO): SO 01 - Urgentní příjem v objektu A1 1.NP					
Část PD: Zařízení silnoprůdé elektrotechniky					
Příloha: ROZVADĚČ URS3					
Datum:		ČERVEN 2025			
Zakázkové číslo:		DPS-01-2025			
Formát:		14A4			
Stupeň:		DPS			
Měřtko:		Číslo přílohy:			
není		D.1.6-13			

typ: oceloplechový skříňový
požární odolnost: EI 30 DP1
počet skříňů: 1
podstavec: 50mm
zkratová odolnost: 10kA
krytí: IP40/IP20
přívod, vývod: vrchem
rozměry skříňe1: šířka 806mm, hloubka 300mm, výška 2000mm
počet modulů skříňe: 13x33 modulů
barva: RAL 9016 - bílá
napěťová soustava: napájení MDO - 400V, 50Hz, TN-S
napájení DO - 400V, 50Hz, TN-S
jednotlivé stupně dodávky el. energie viditelně oddělit
rozmístění přístrojů do skříní dle konstrukčního návrhu rozvaděče
Vývodové svorky není nutné osazovat - volit dle zvyklostí výrobce

Dle zákona č. 90/2016 Sb a nařízení vlády č. 118/2016 Sb je rozvaděč považován za výrobek. Výrobce rozvaděče je mimo jiné povinen vypracovat dílenskou dokumentaci rozvaděče.

MARTIN SYNEK P ROJEKCE E LEKTRO Blanenská 10, 621 00, Brno mob.: +420 608 745 861 email: synek@mspe.cz	REVIZE: 00	VYPRACOVAL: Martin Synek	DATUM: ČERVEN 2025
	NÁZEV AKCE: Urgentní příjem 3.etapa	NÁZEV ROZVADĚČE: Rozvaděč uRS3	ČÍSLO VÝKRESU: 13/list01

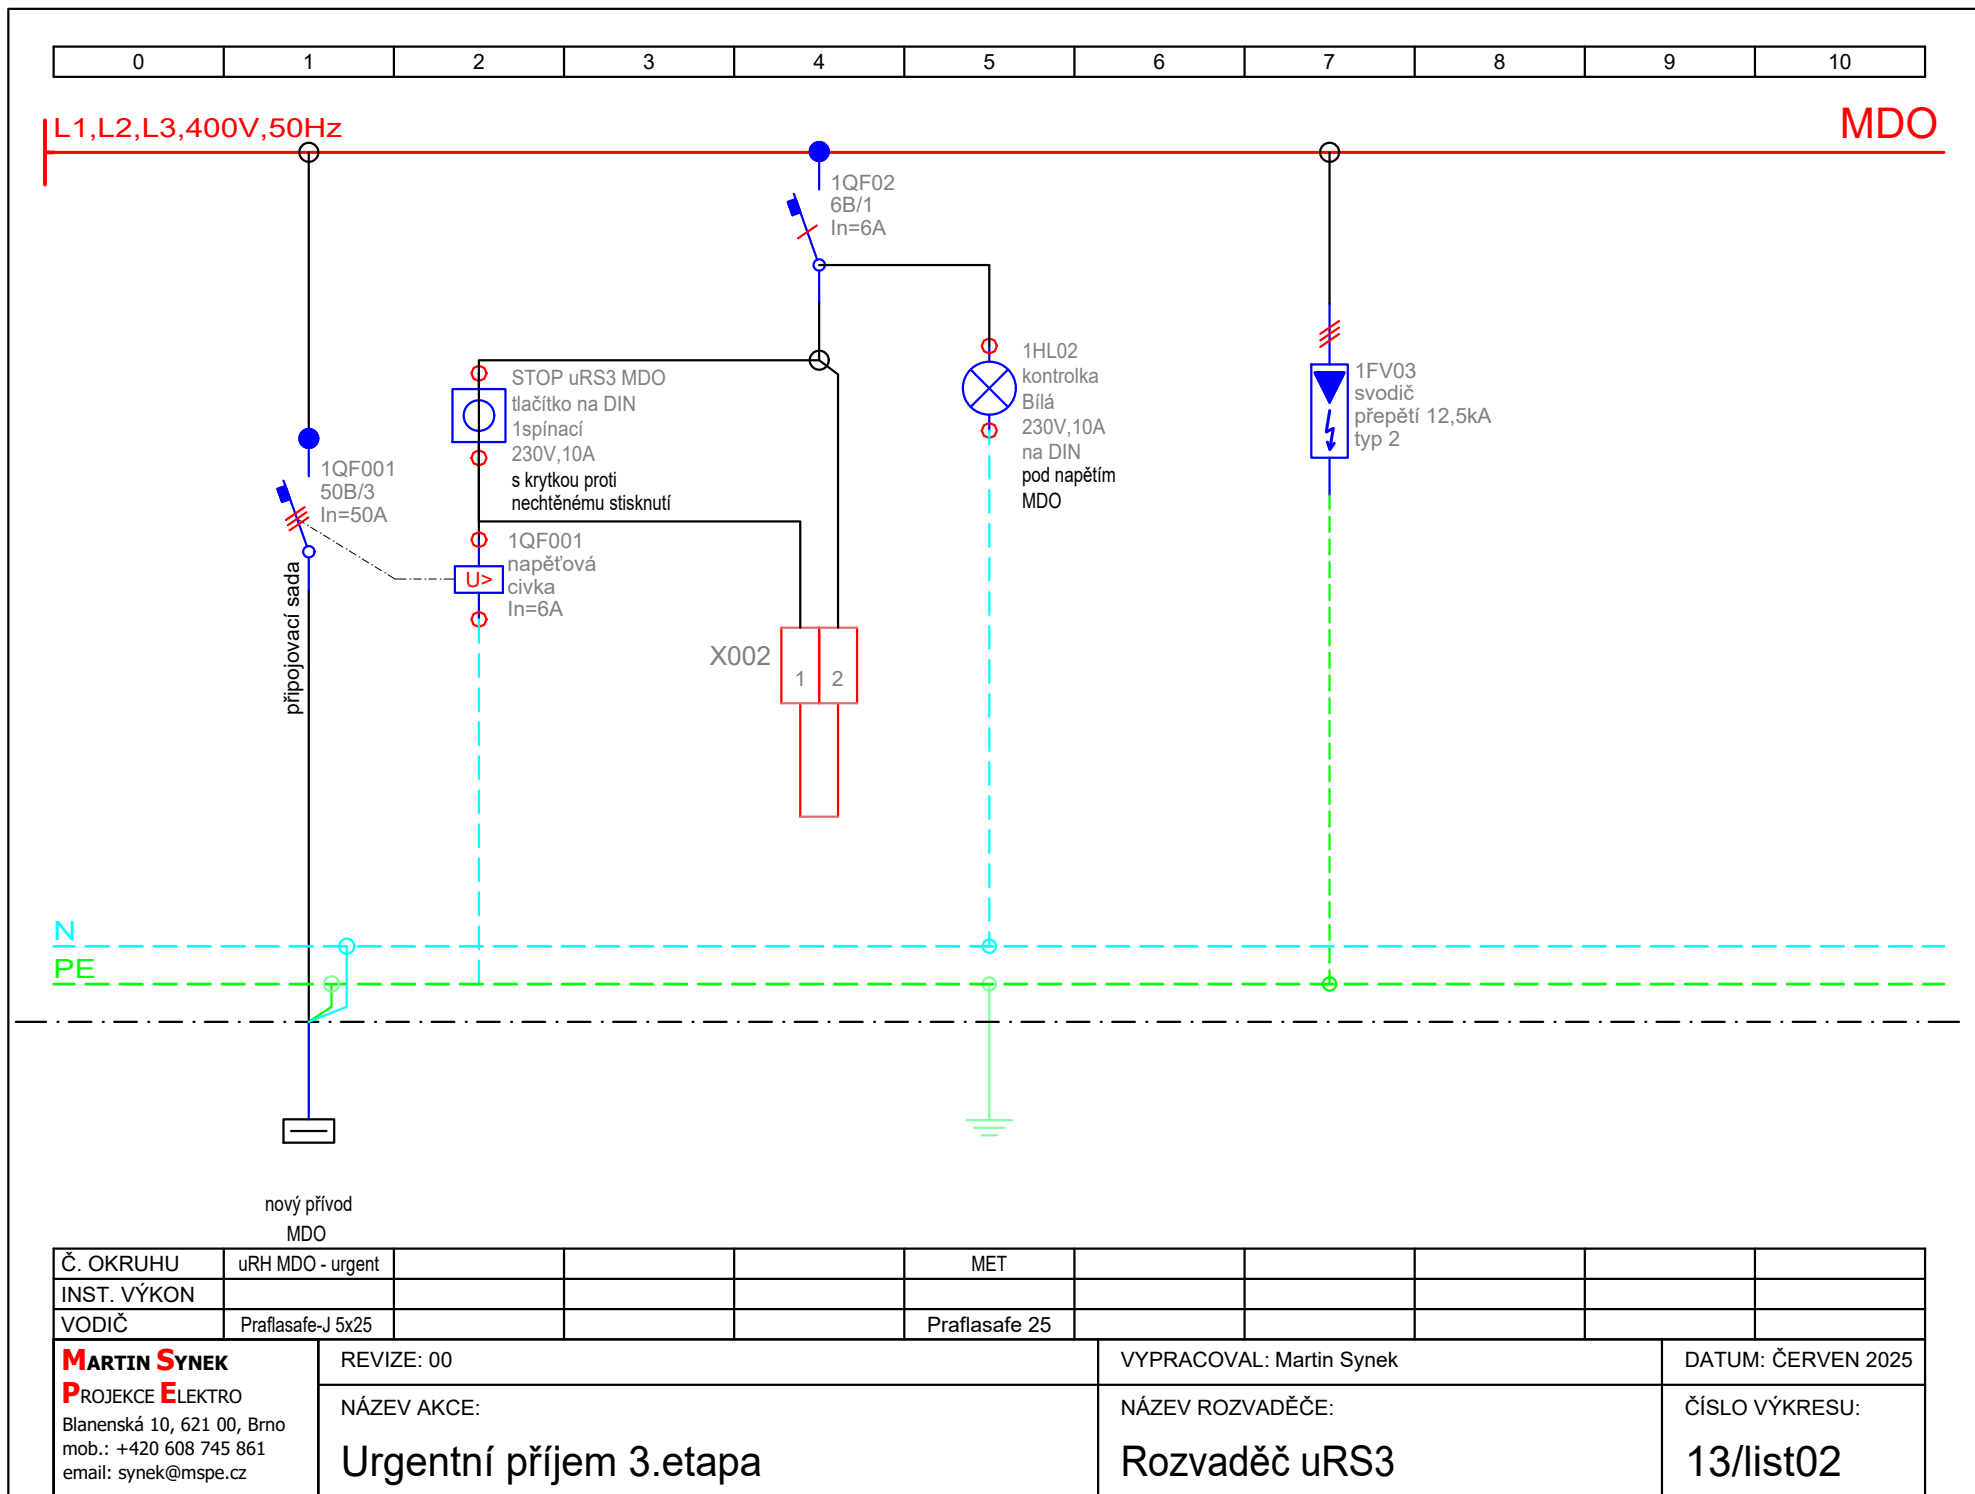

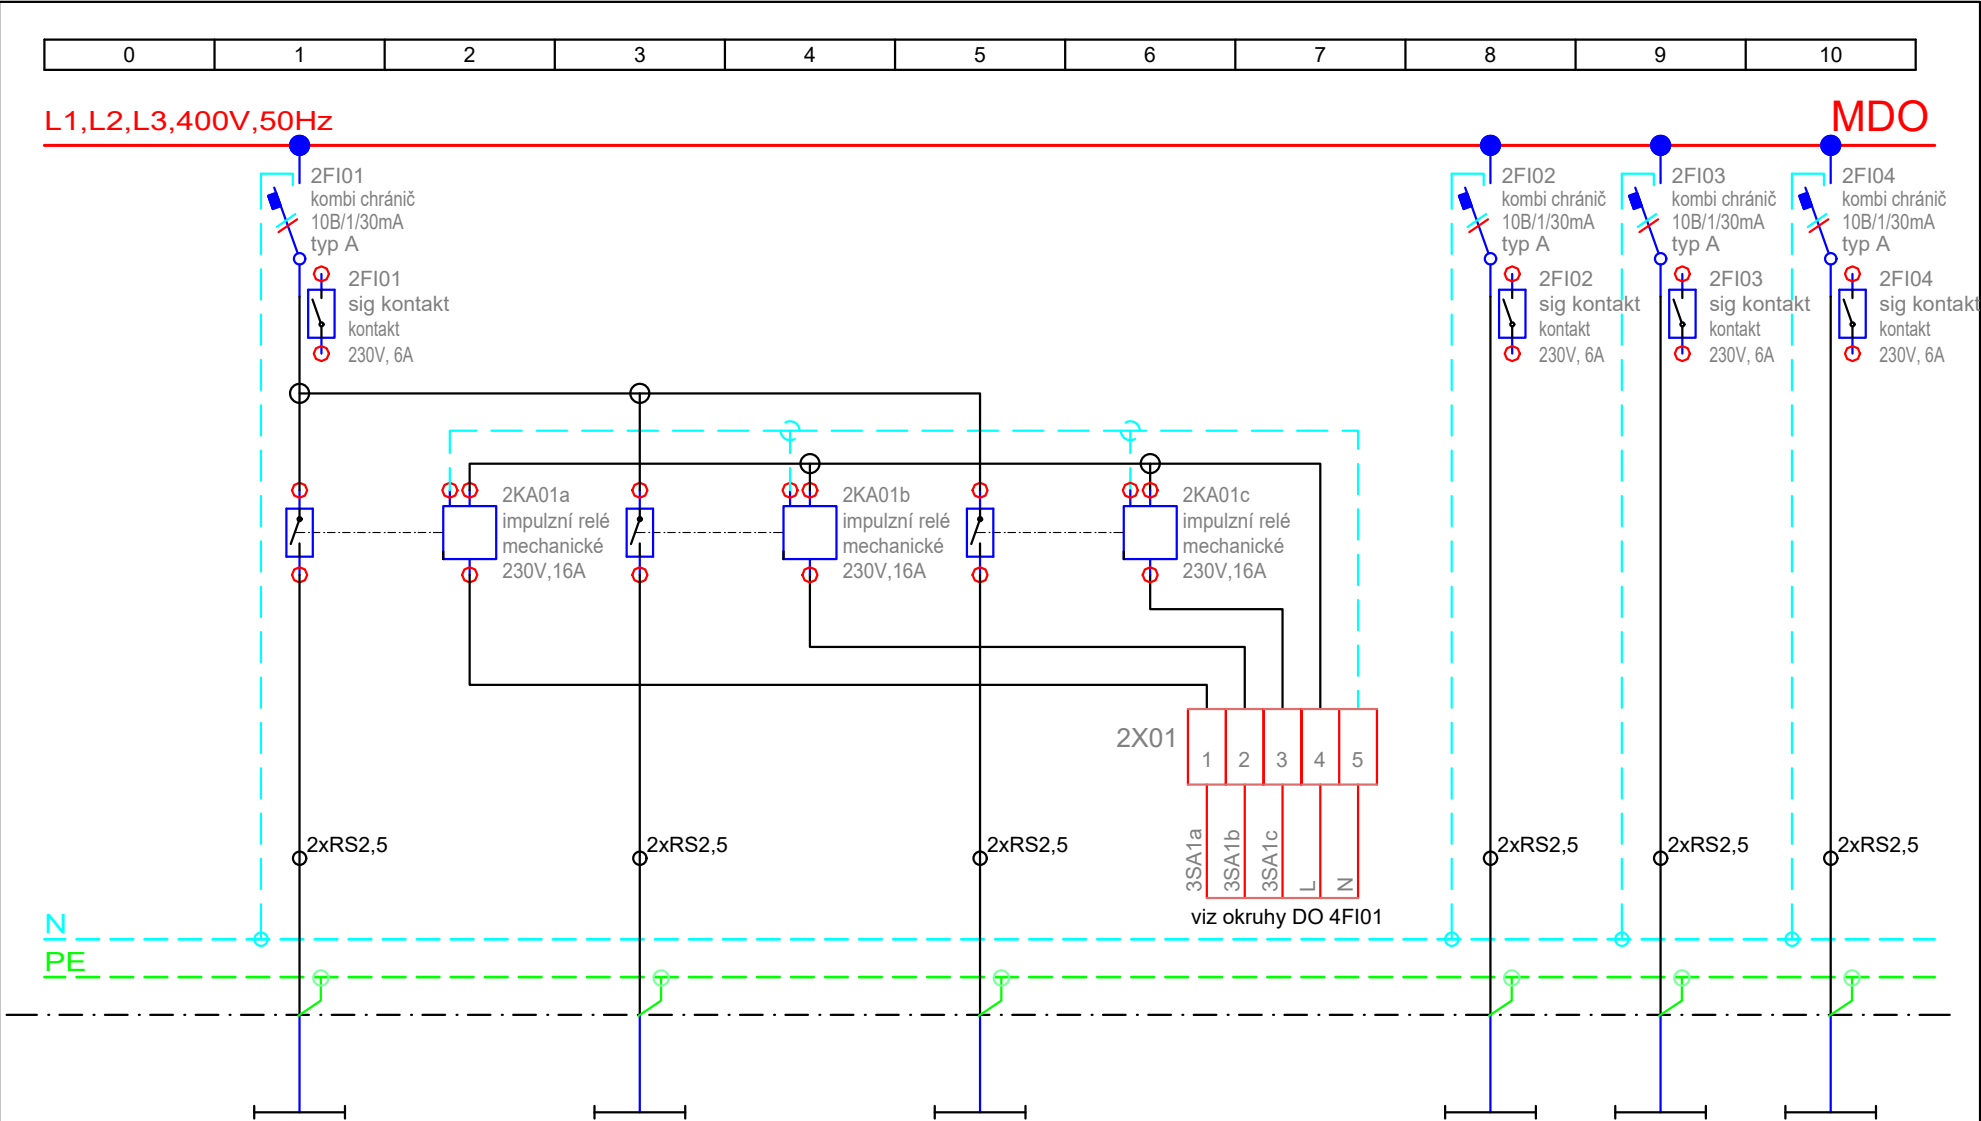

	osvětlení		osvětlení		osvětlení		osvětlení		osvětlení	
Č. OKRUHU	3S1a		3S1b		3S1c		3S2		3S3	
INST. VÝKON										
VODIČ	Praflasafe-J 3x1,5		Praflasafe-J 3x1,5		Praflasafe-J 3x1,5		Praflasafe-J 3x1,5		Praflasafe-J 3x1,5	

MARTIN SYNEK
PROJEKCE ELEKTRO
Blanenská 10, 621 00, Brno
mob.: +420 608 745 861
email: synek@mspe.cz

REVIZE: 00

NÁZEV AKCE:

Urgentní příjem 3.etapa

VYPRACOVAL: Martin Synek


NÁZEV ROZVADĚČE:


Rozvaděč uRS3


DATUM: ČERVEN 2025

ČÍSLO VÝKRESU:


13/list03

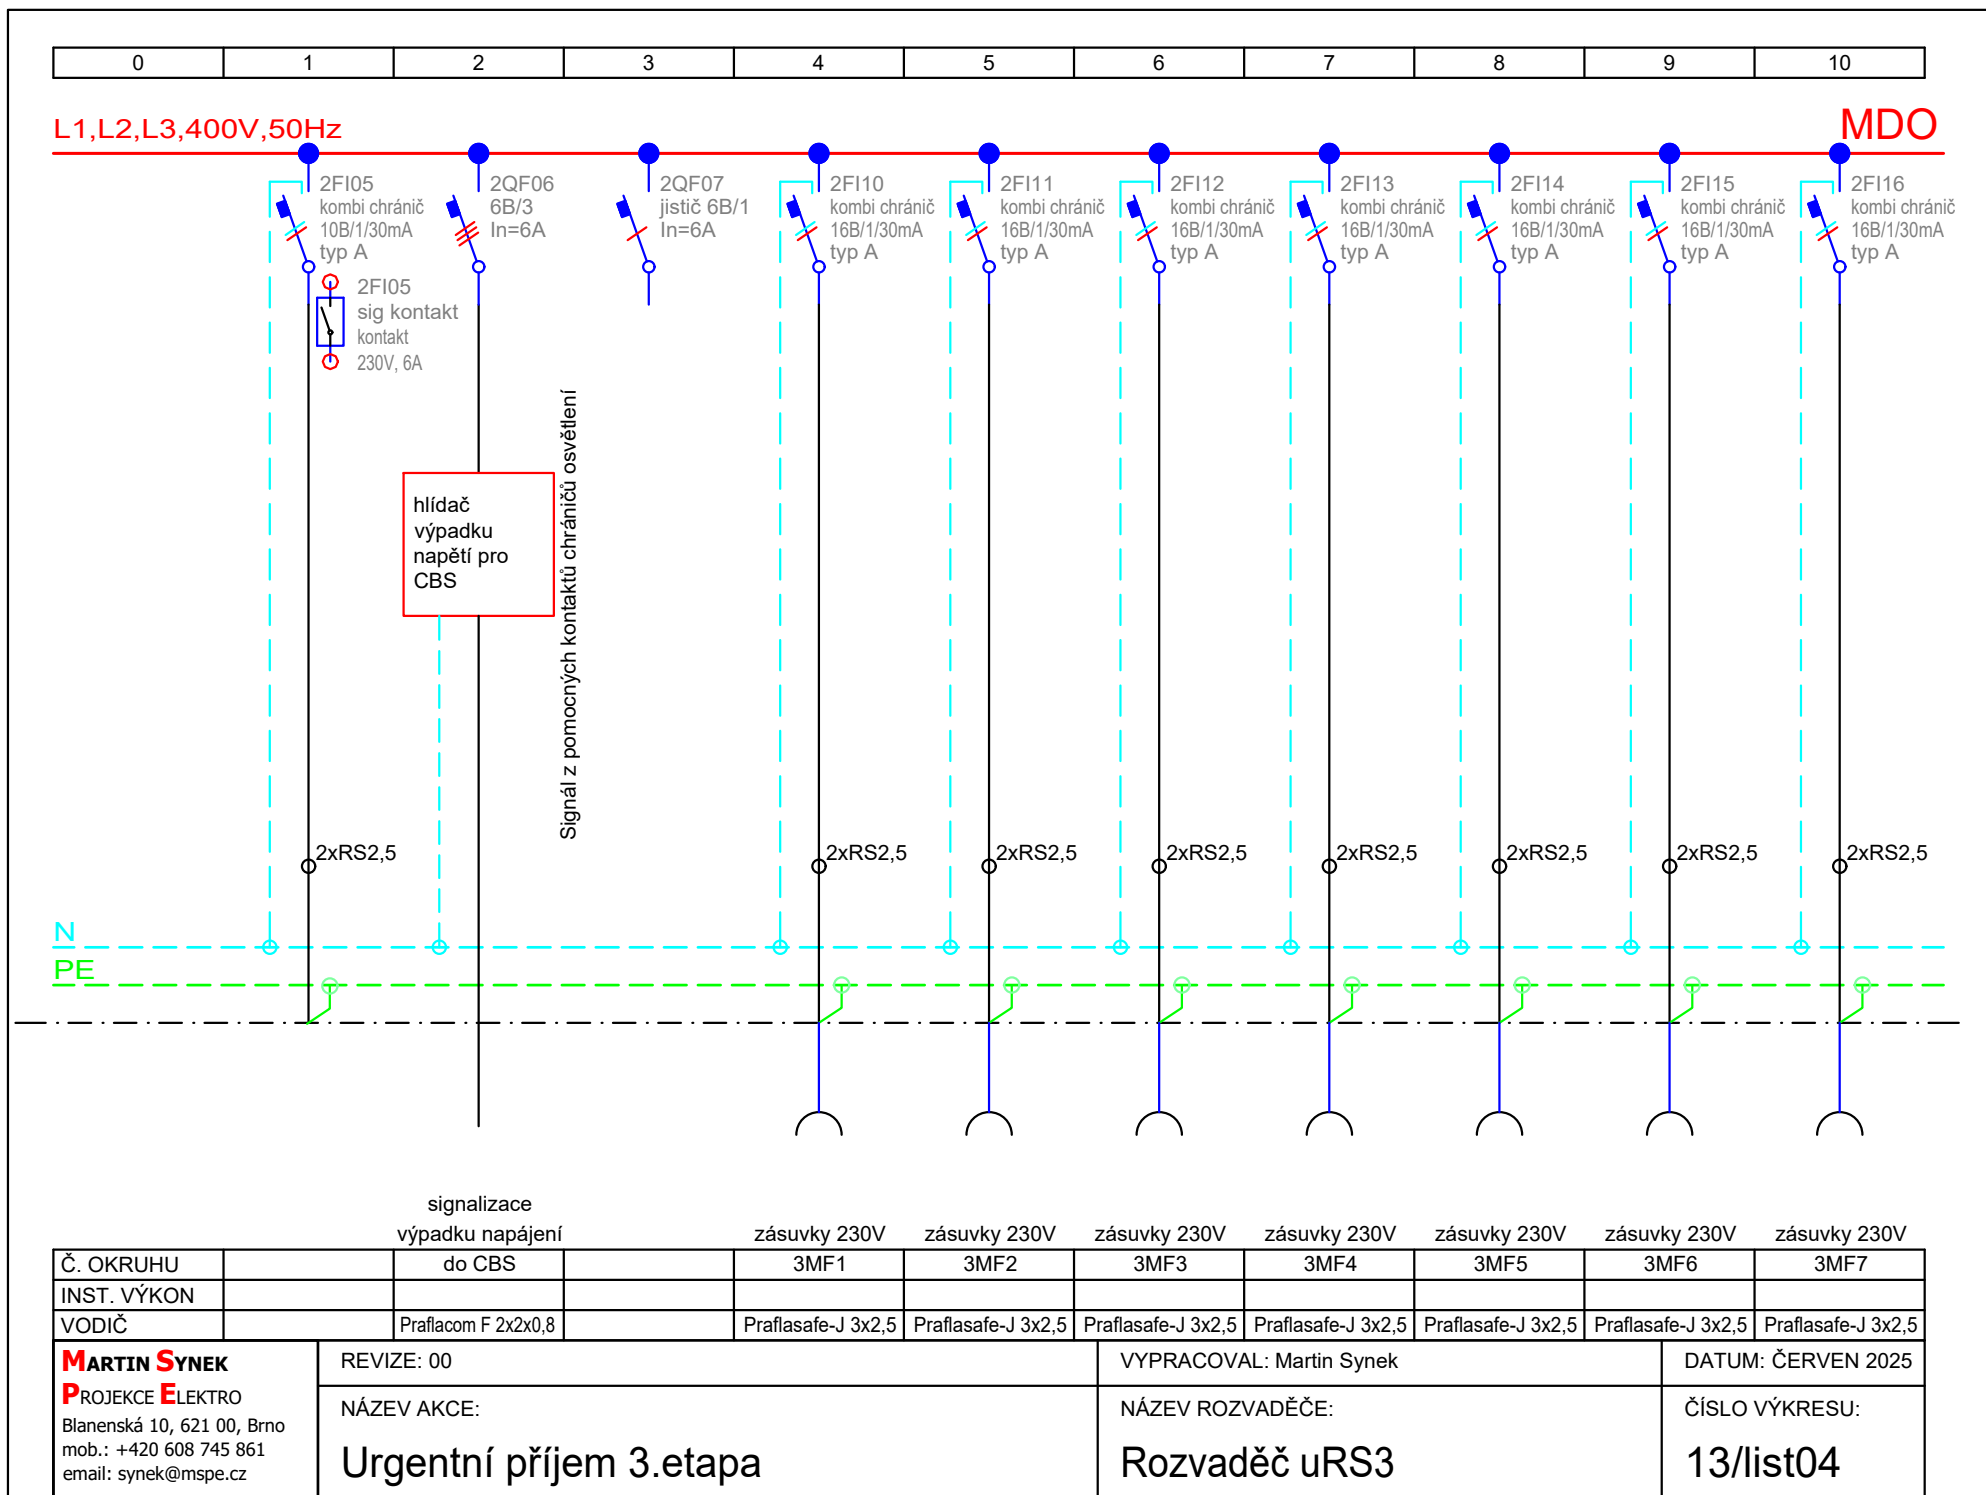

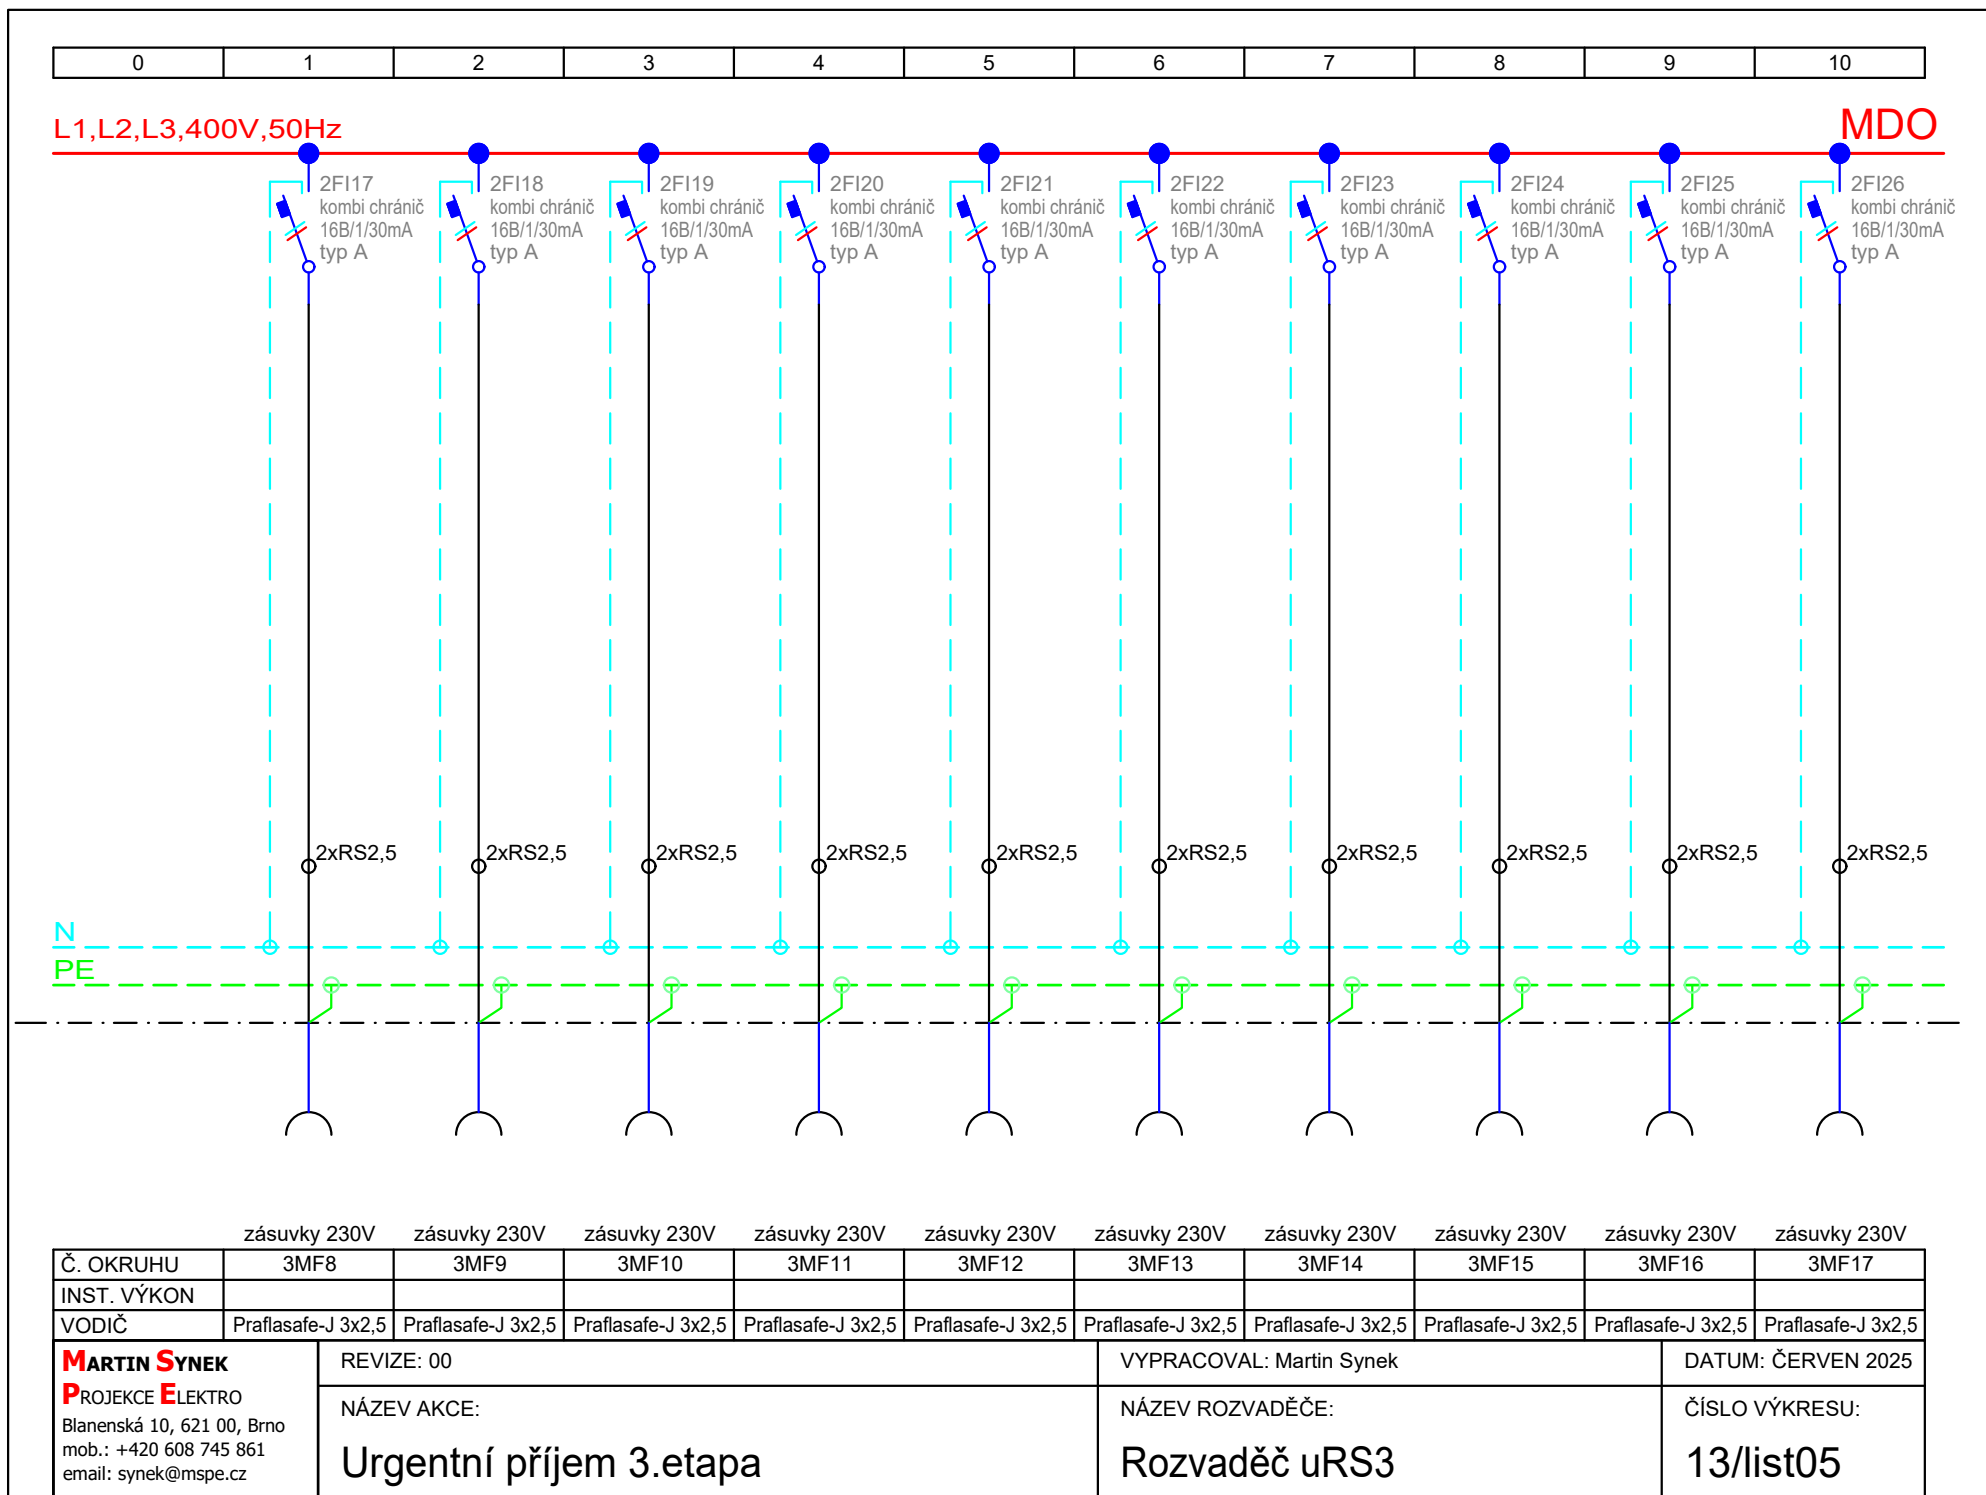

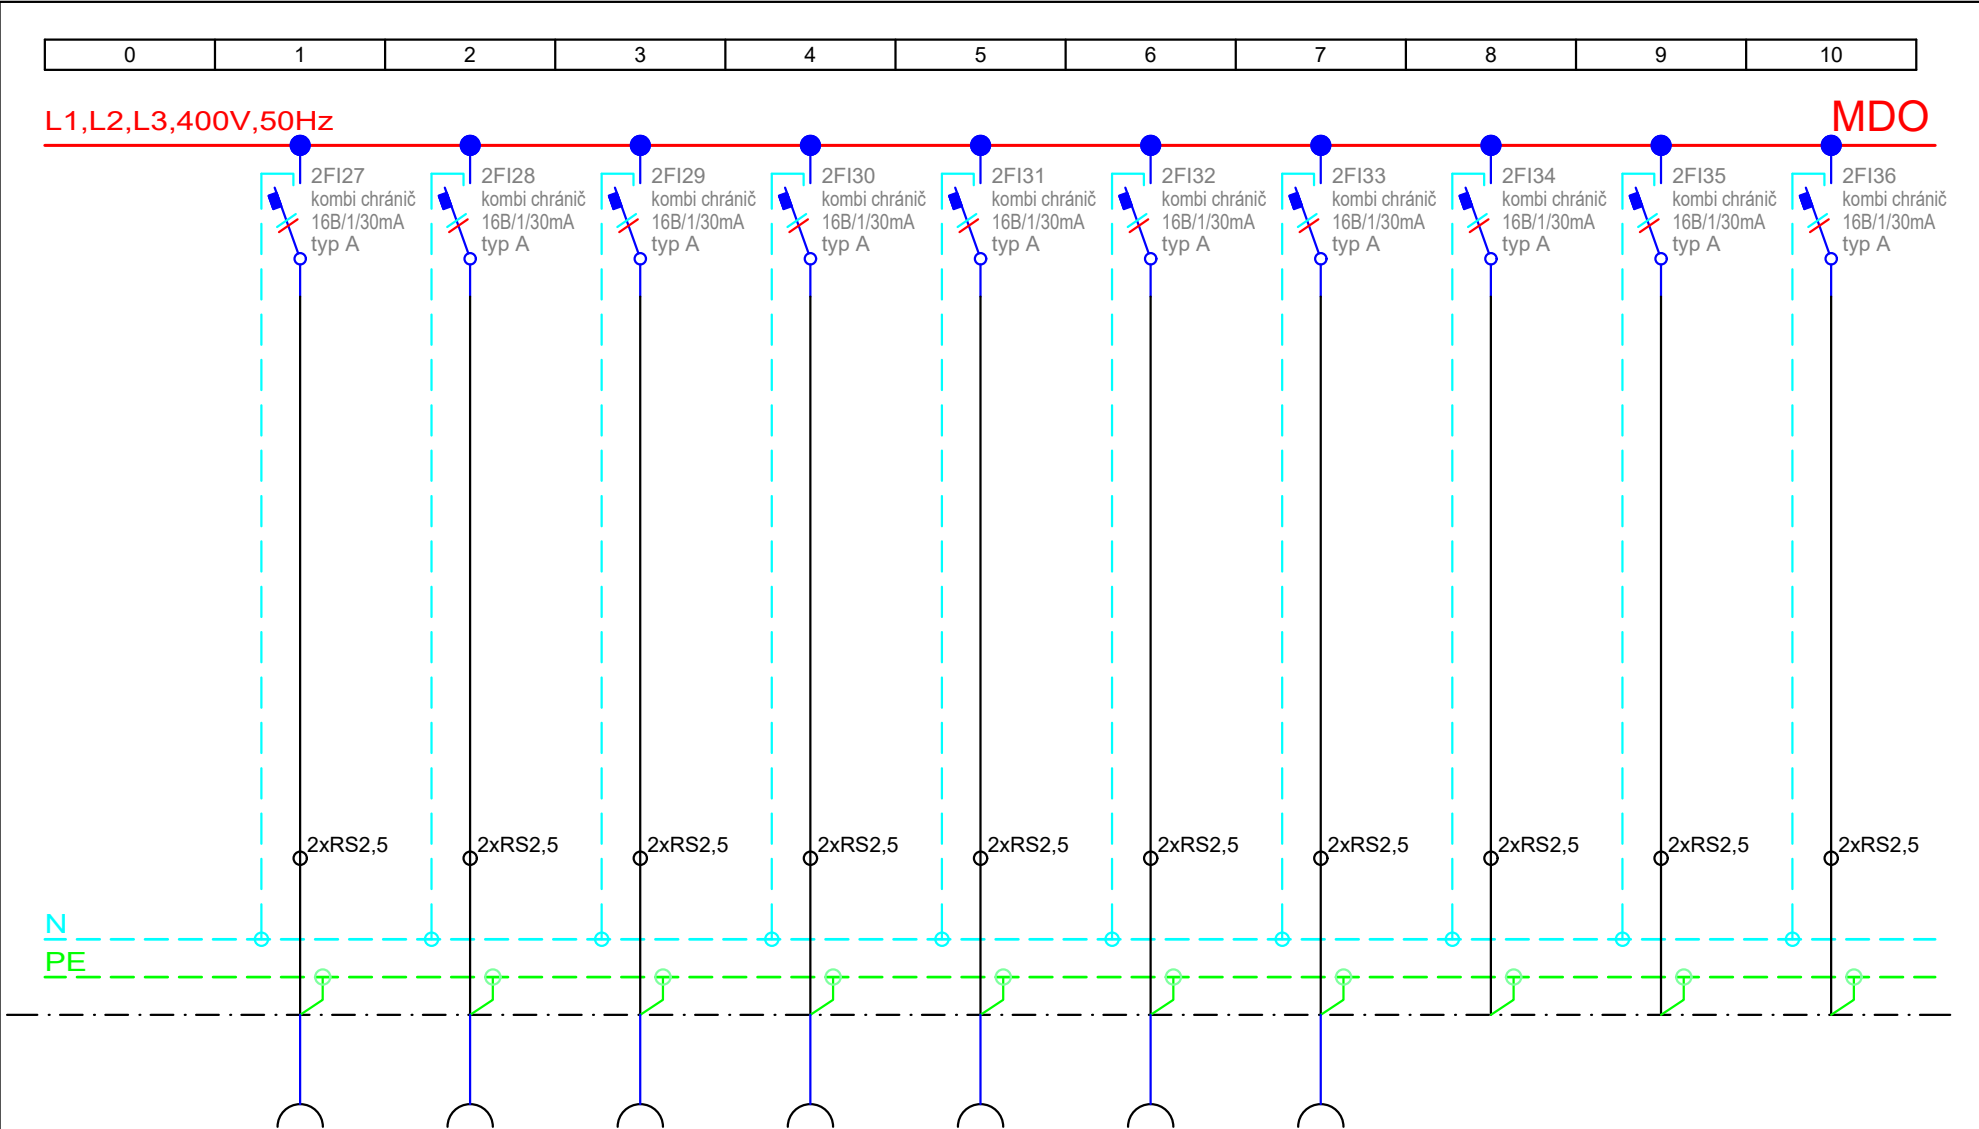


	zásuvky 230V	zásuvky 230V	zásuvky 230V	zásuvky 230V	zásuvky 230V	zásuvky 230V	zásuvky 230V	rezerva	rezerva	rezerva
Č. OKRUHU	3MF18	3MF19	3MF20	3MF21	3MF22	3MF23	3MF24			
INST. VÝKON										
VODIČ	Praflasafe-J 3x2,5	Praflasafe-J 3x2,5	Praflasafe-J 3x2,5	Praflasafe-J 3x2,5	Praflasafe-J 3x2,5	Praflasafe-J 3x2,5	Praflasafe-J 3x2,5			
MARTIN SYNEK PROJEKCE ELEKTRO Blanenská 10, 621 00, Brno mob.: +420 608 745 861 email: synek@mspe.cz		REVIZE: 00				VYPRACOVAL: Martin Synek			DATUM: ČERVEN 2025	
		NÁZEV AKCE:				NÁZEV ROZVADĚČE:			ČÍSLO VÝKRESU:	
		Urgentní příjem 3.etapa				Rozvaděč uRS3			13/list06	

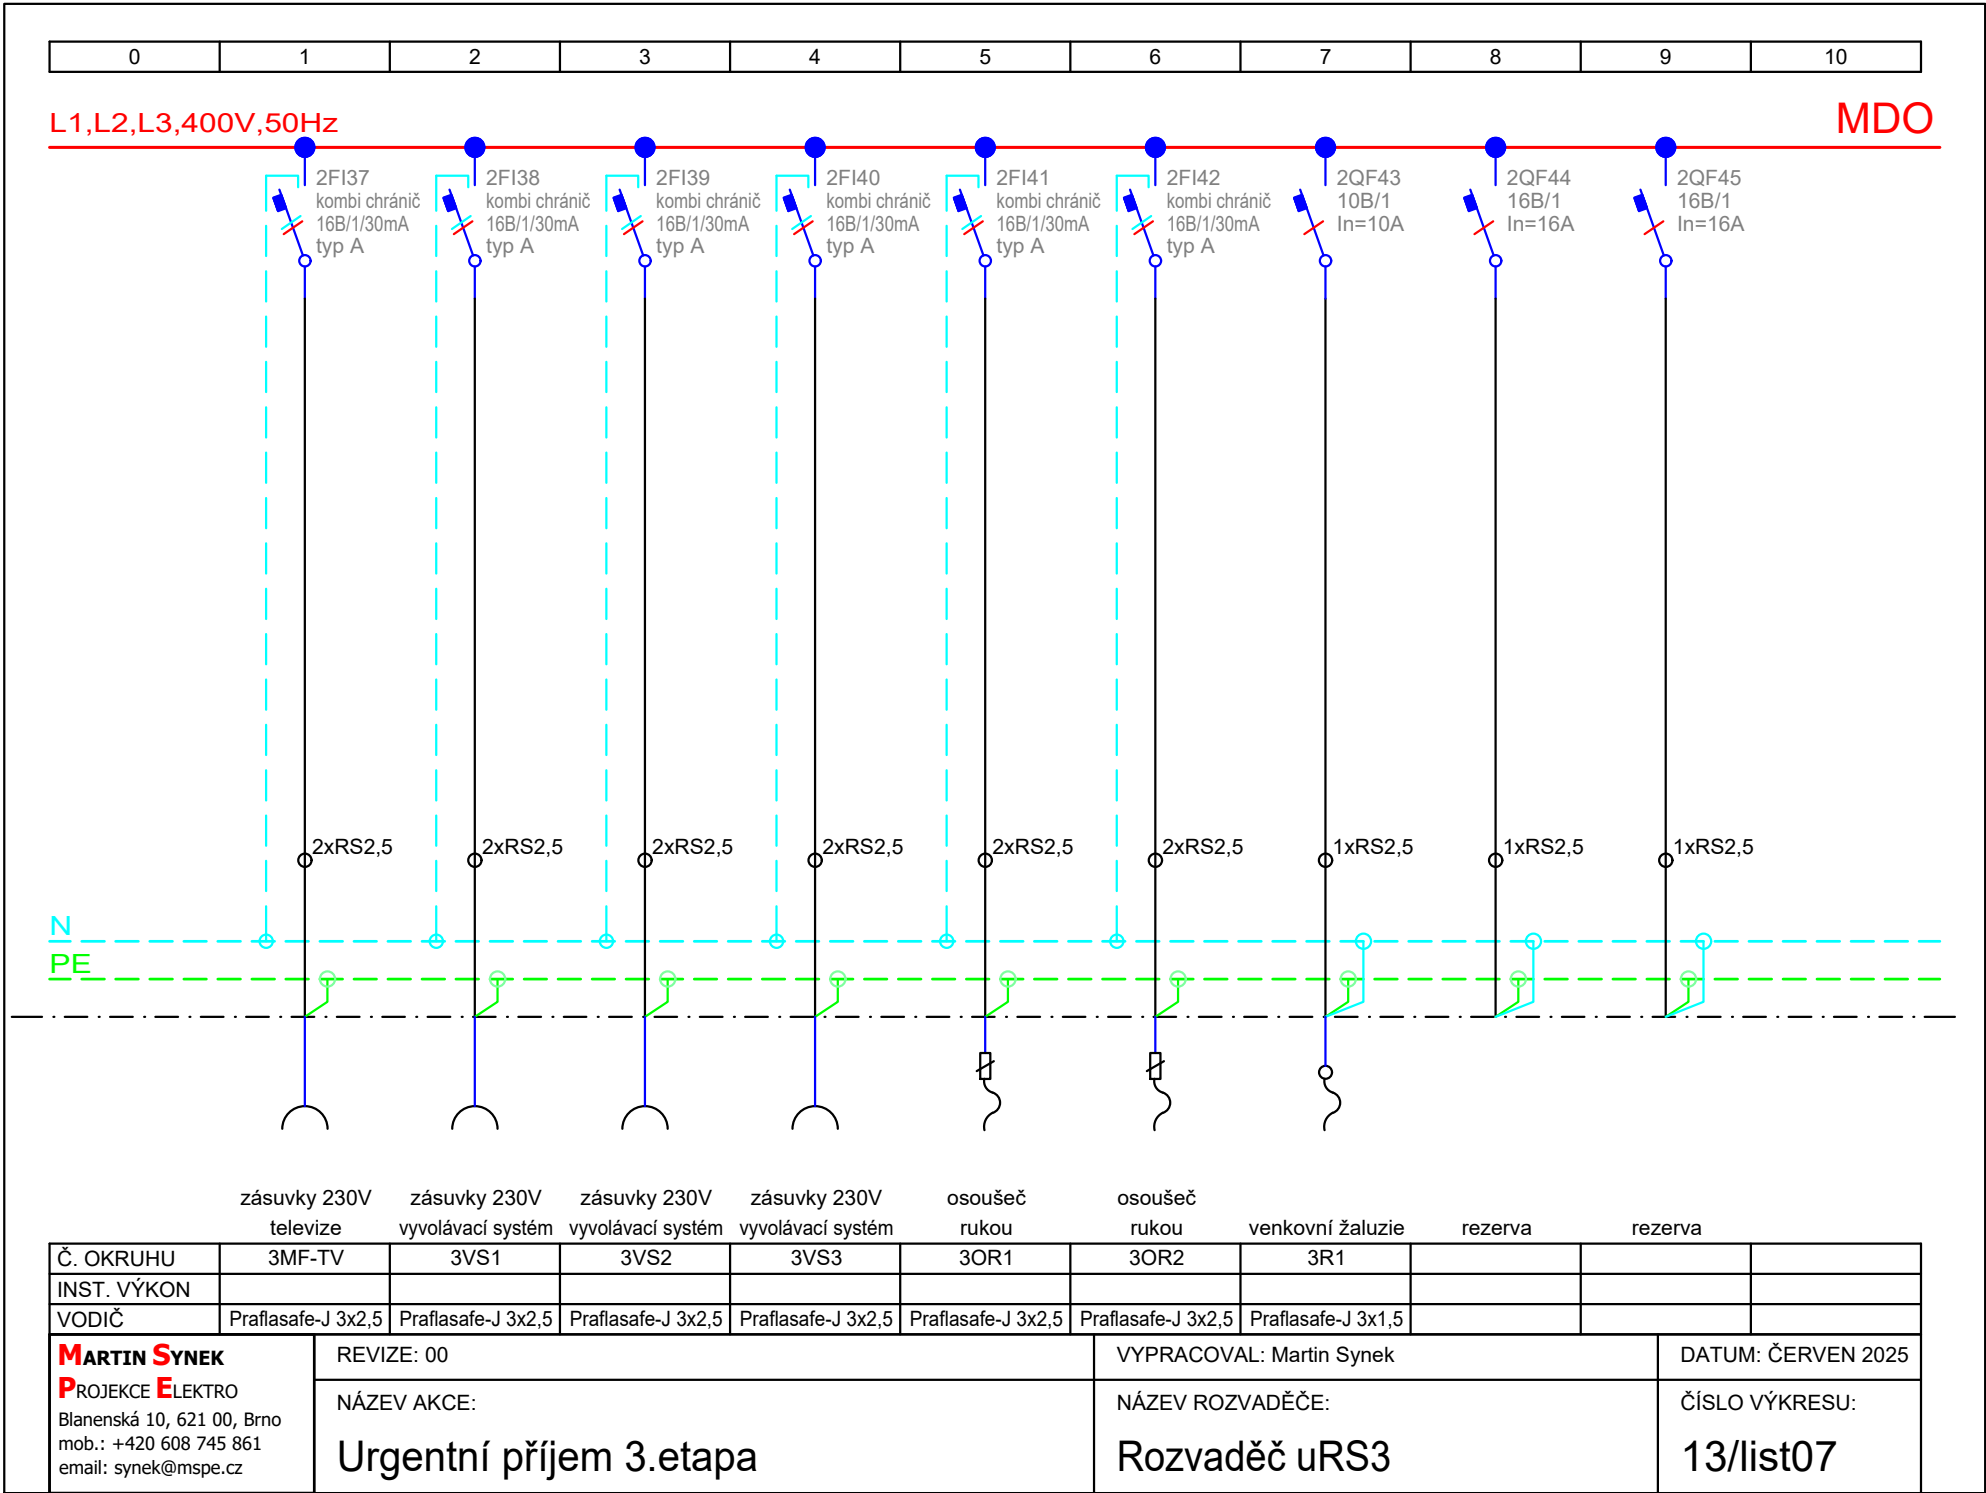


0	1	2	3	4	5	6	7	8	9	10
---	---	---	---	---	---	---	---	---	---	----

L1,L2,L3,400V,50Hz


MDO

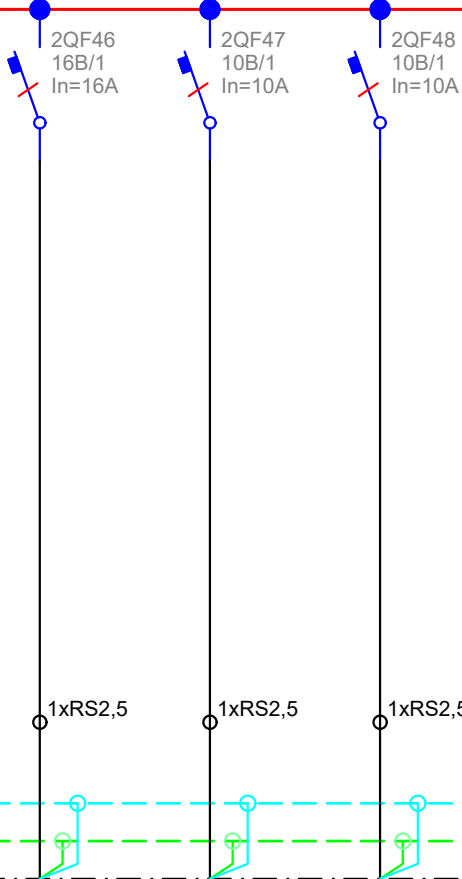


rezerva		rezerva		rezerva						
Č. OKRUHU										
INST. VÝKON										
VODIČ										
MARTIN SYNEK PROJEKCE ELEKTRO Blanenská 10, 621 00, Brno mob.: +420 608 745 861 email: synek@mspe.cz		REVIZE: 00				VYPRACOVAL: Martin Synek			DATUM: ČERVEN 2025	
		NÁZEV AKCE:				NÁZEV ROZVADĚČE:			ČÍSLO VÝKRESU:	
		Urgentní příjem 3.etapa				Rozvaděč uRS3			13/list08	

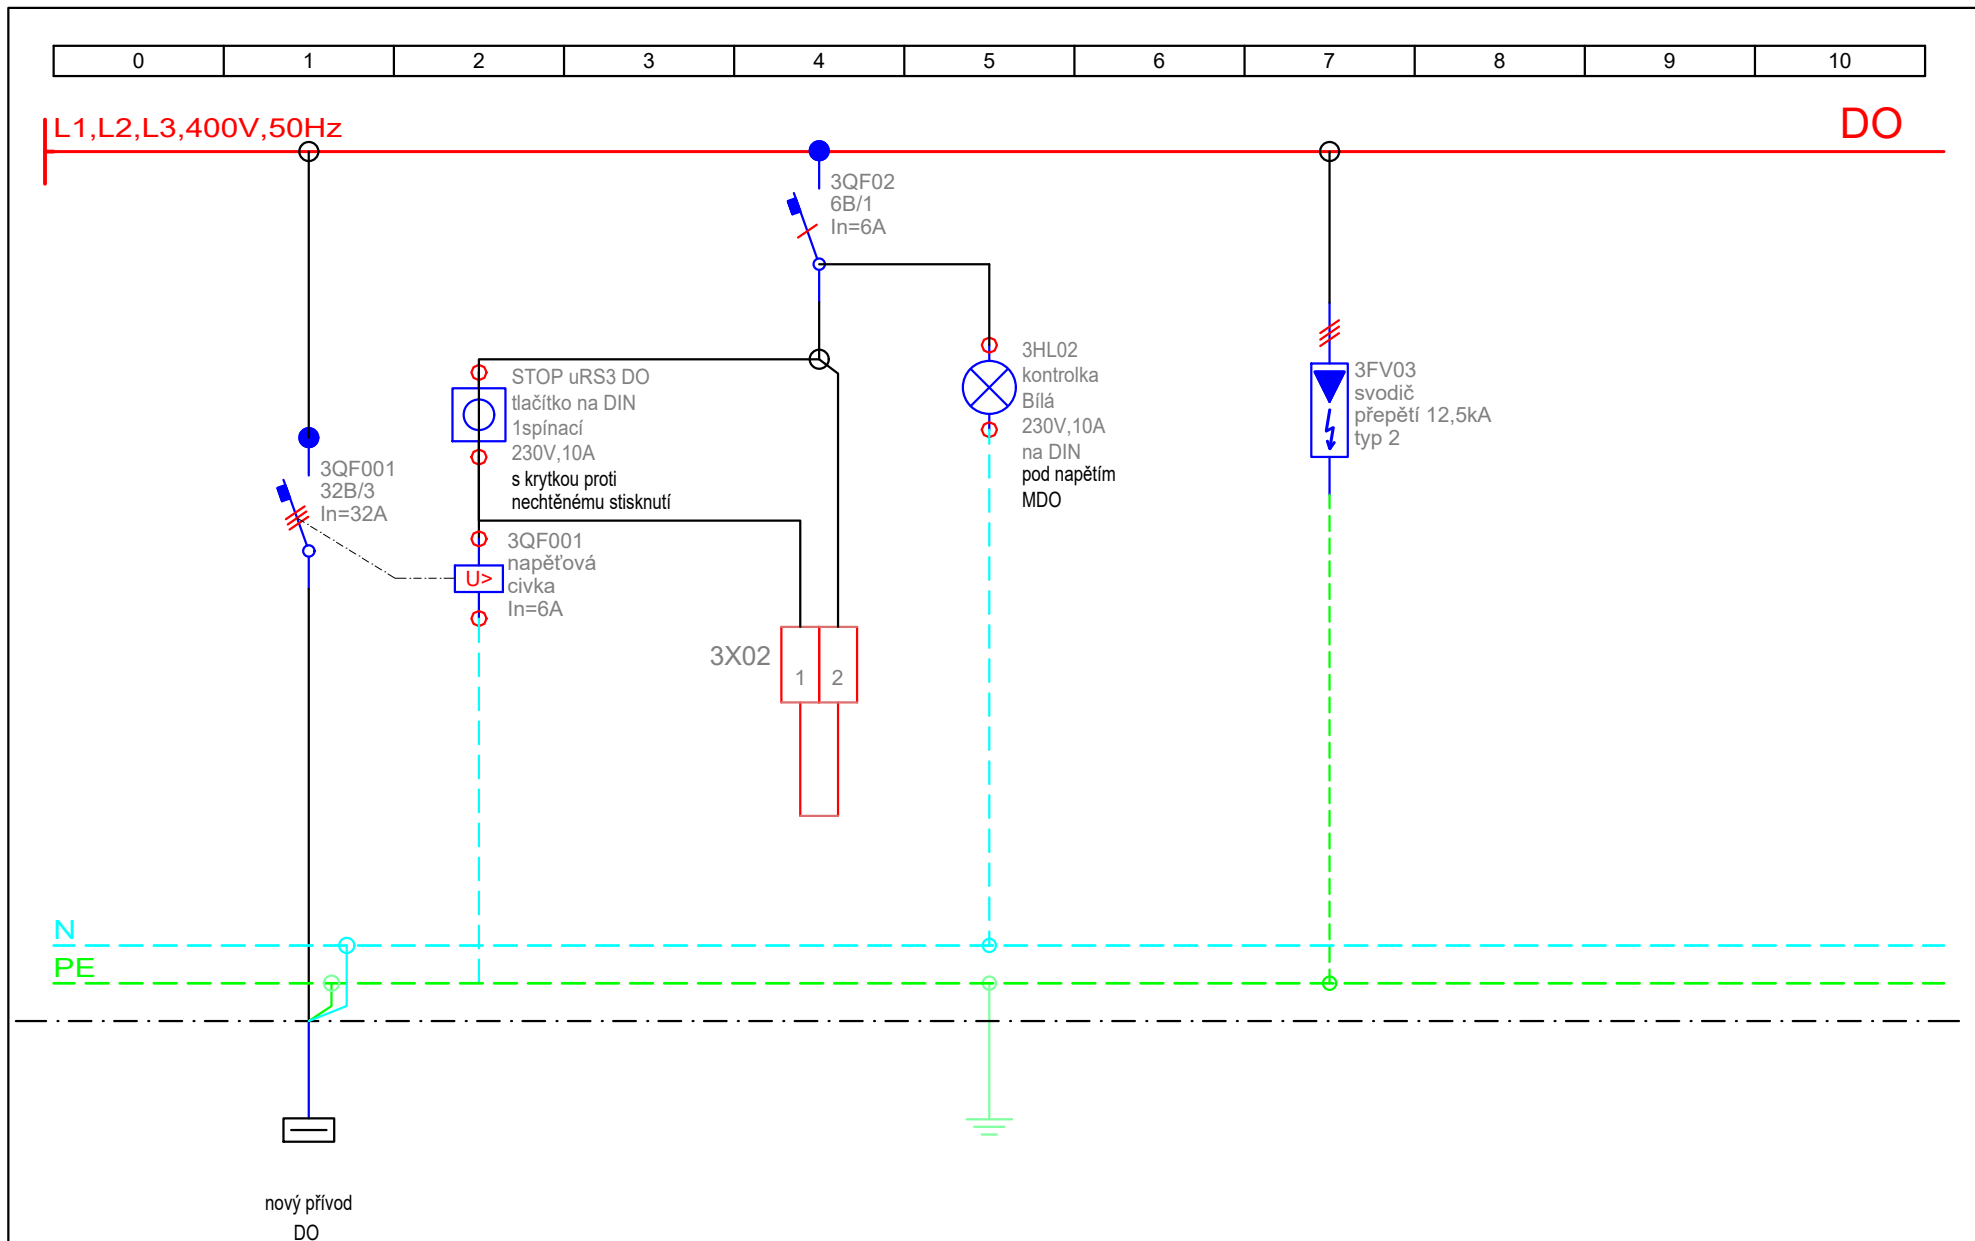

Č. OKRUHU	uRH DO - urgent				MET					
INST. VÝKON										
VODIČ	Praflasafe-J 5x16				Praflasafe 25					
MARTIN SYNEK PROJEKCE ELEKTRO Blanenská 10, 621 00, Brno mob.: +420 608 745 861 email: synek@mspe.cz		REVIZE: 00				VYPRACOVAL: Martin Synek			DATUM: ČERVEN 2025	
		NÁZEV AKCE: Urgentní příjem 3.etapa				NÁZEV ROZVADĚČE: Rozvaděč uRS3			ČÍSLO VÝKRESU: 13/list09	

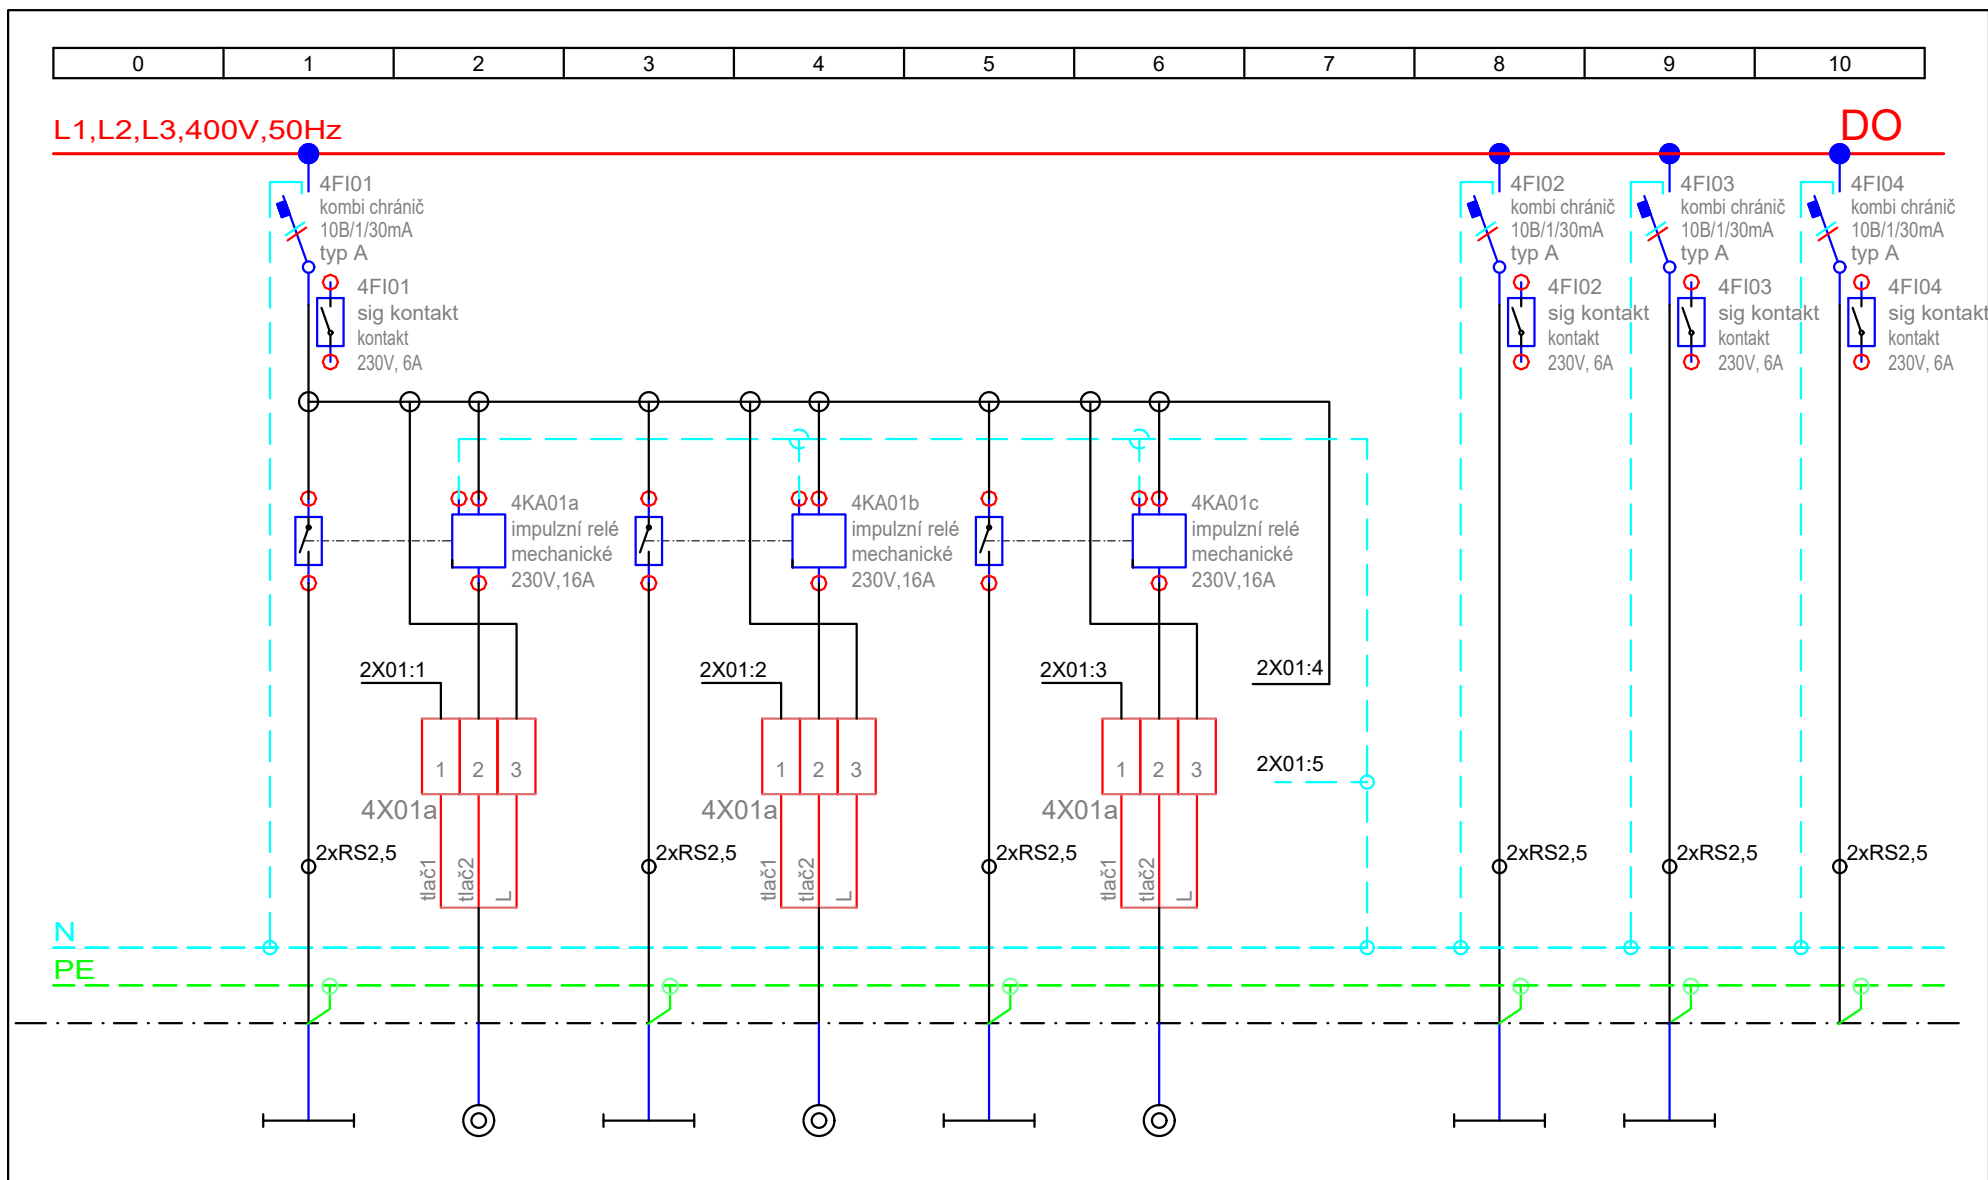

	osvětlení	dvojtláčítka	osvětlení	dvojtláčítka	osvětlení	dvojtláčítka	osvětlení	osvětlení	rezerva
Č. OKRUHU	3dS1a	3SA1a	3dS1b	3SA1b	3dS1c	3SA1c		3dS2	3dS3
INST. VÝKON									
VODIČ	Praflasafe-J 3x1,5	Praflasafe-O 3x1,5	Praflasafe-J 3x1,5	Praflasafe-O 3x1,5	Praflasafe-J 3x1,5	Praflasafe-O 3x1,5		Praflasafe-J 3x1,5	Praflasafe-J 3x1,5
MARTIN SYNEK P ROJEKCE E LEKTRO Blanenská 10, 621 00, Brno mob.: +420 608 745 861 email: synek@mspe.cz		REVIZE: 00				VYPRACOVAL: Martin Synek			DATUM: ČERVEN 2025
		NÁZEV AKCE:				NÁZEV ROZVADĚČE:			ČÍSLO VÝKRESU:
		Urgentní příjem 3.etapa				Rozvaděč uRS3			13/list10

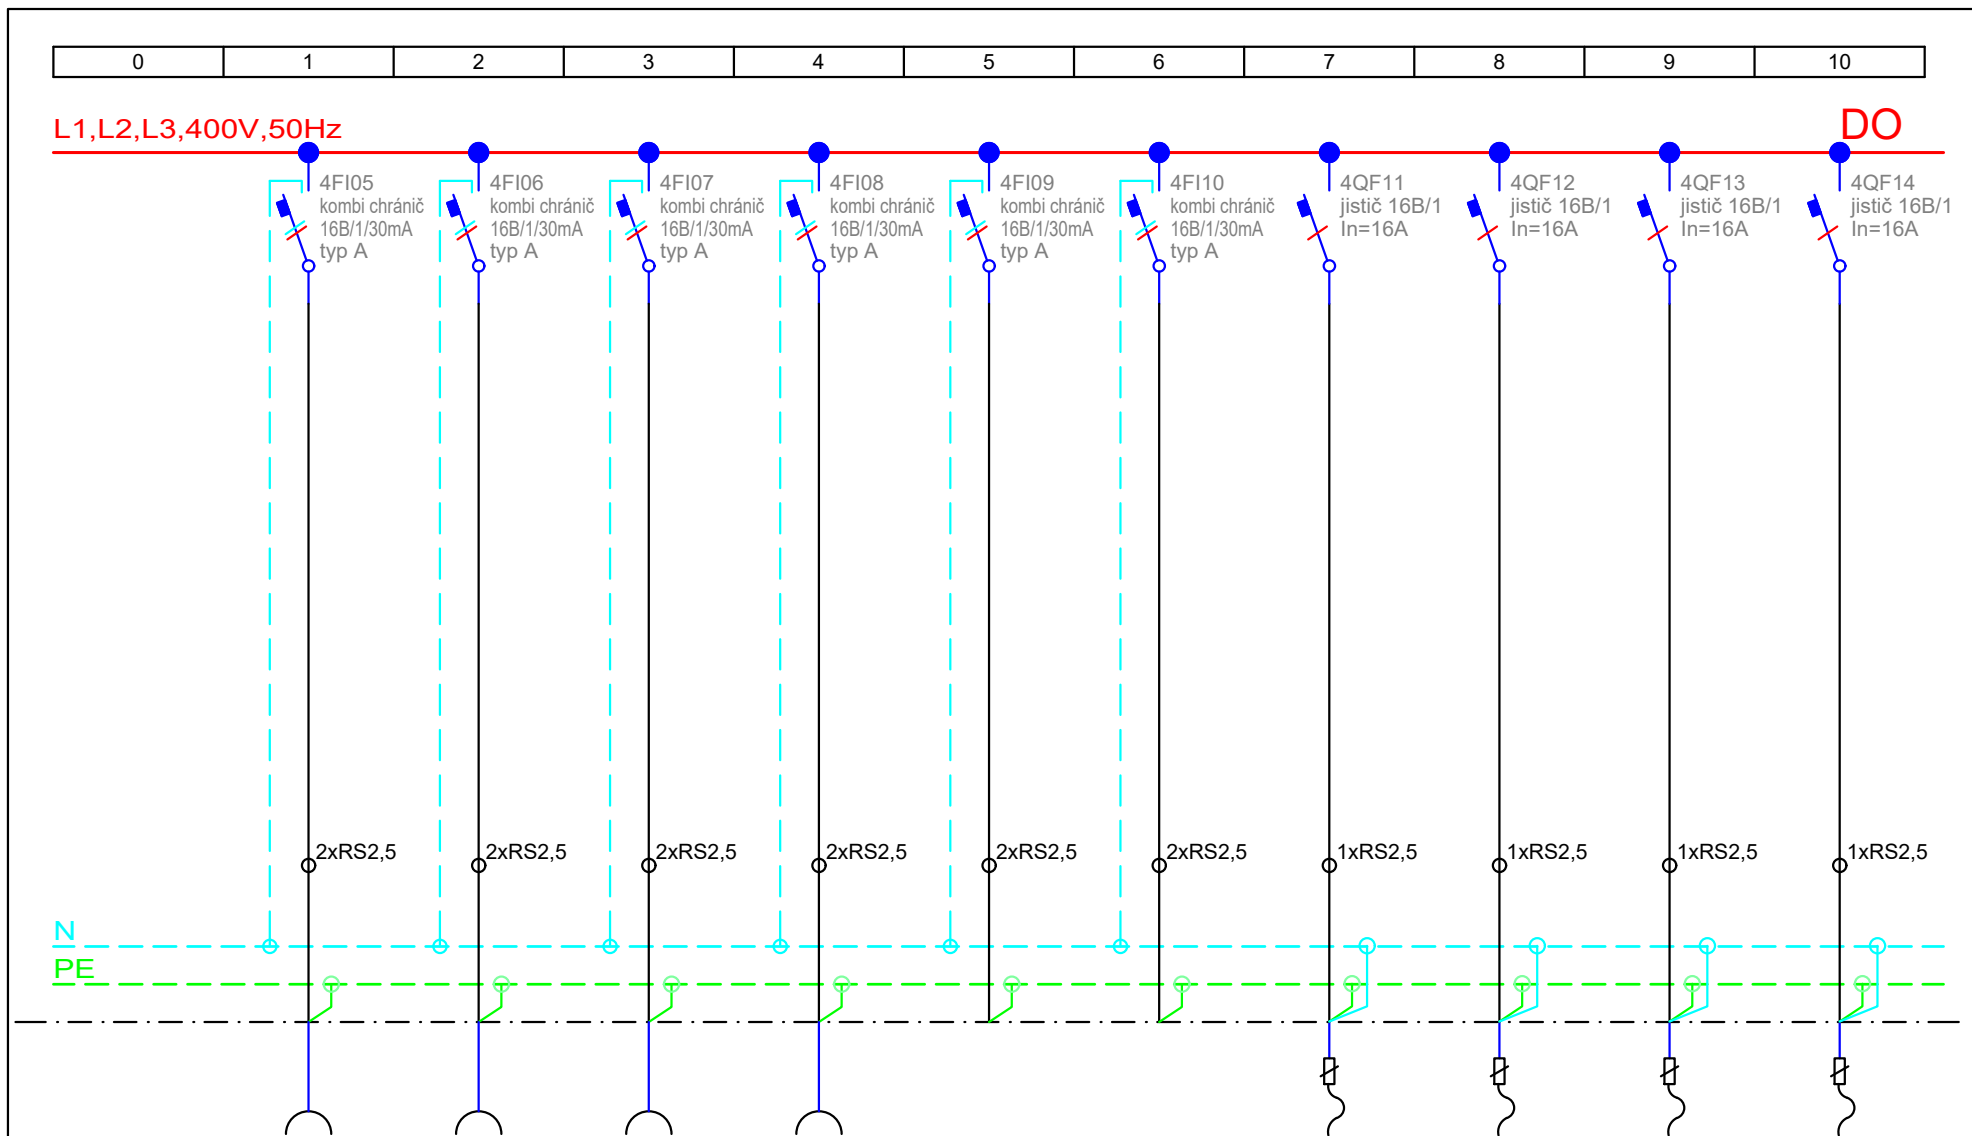

	zásuvky 230V	zásuvky 230V	zásuvky 230V	zásuvky 230V	rezerva	rezerva	dveře	dveře	dveře	dveře
Č. OKRUHU	3DF1	3DF2	3DF3	3DF4			3DV1	3DV2	3DV3	3DV4
INST. VÝKON										
VODIČ	Praflasafe-J 3x2,5	Praflasafe-J 3x2,5	Praflasafe-J 3x2,5	Praflasafe-J 3x2,5			Praflasafe-J 3x2,5	Praflasafe-J 3x2,5	Praflasafe-J 3x2,5	Praflasafe-J 3x2,5

MARTIN SYNEK
PROJEKCE ELEKTRO
Blanenská 10, 621 00, Brno
mob.: +420 608 745 861
email: synek@mspe.cz

REVIZE: 00

NÁZEV AKCE:

Urgentní příjem 3.etapa

VYPRACOVAL: Martin Synek


NÁZEV ROZVADĚČE:

Rozvaděč uRS3

DATUM: ČERVEN 2025

ČÍSLO VÝKRESU:



13/list11

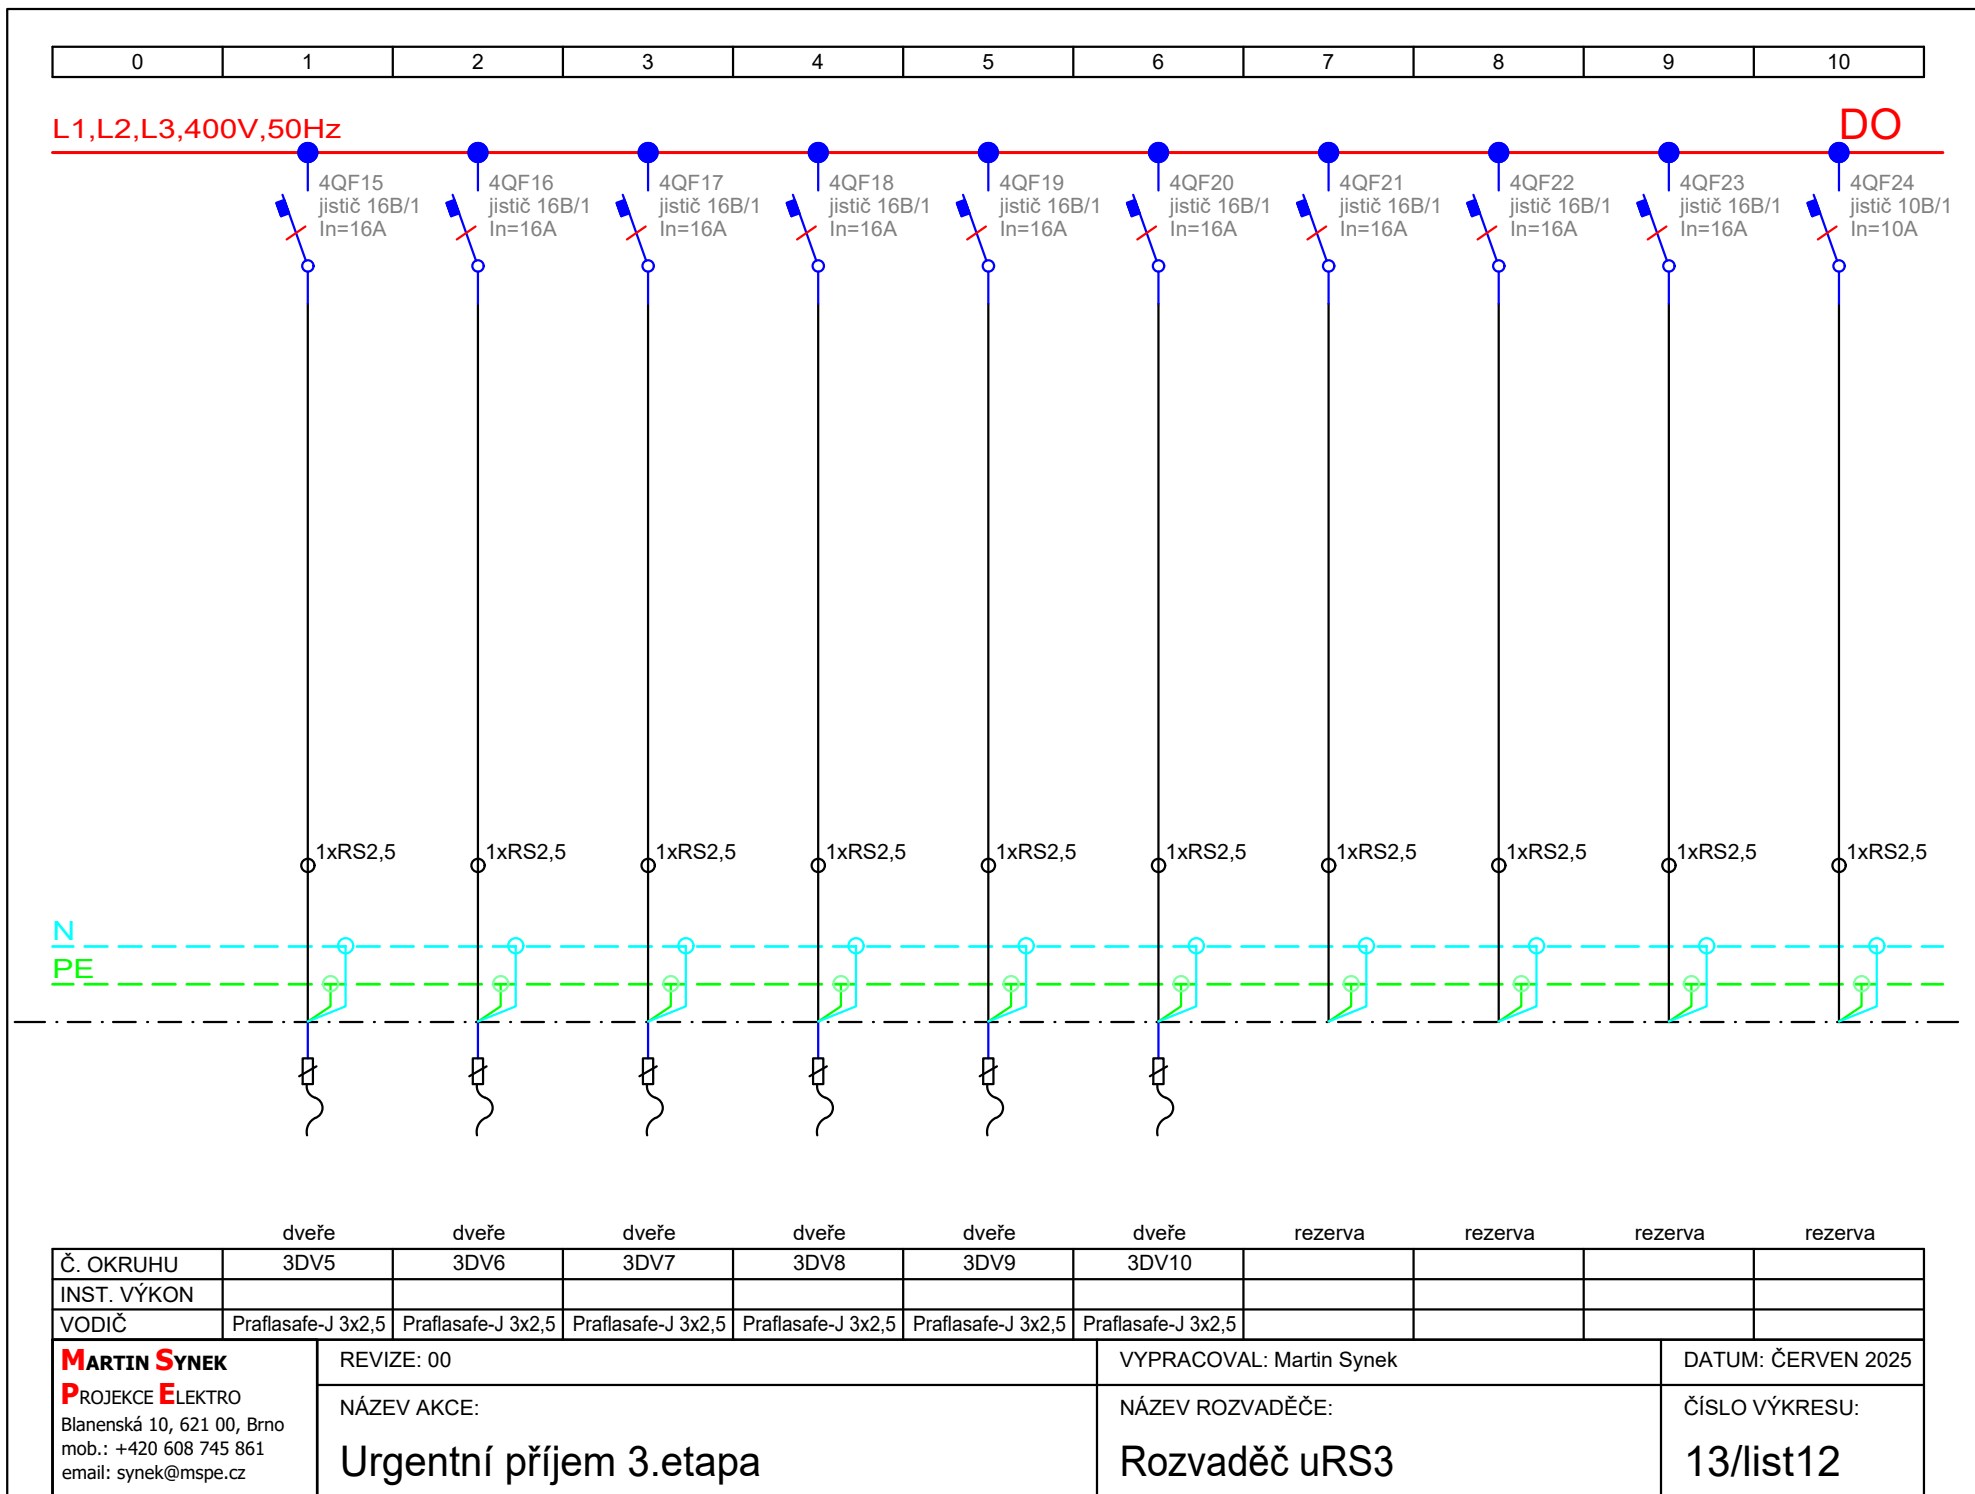

0	1	2	3	4	5	6	7	8	9	10
---	---	---	---	---	---	---	---	---	---	----

L1,L2,L3,400V,50Hz

DO

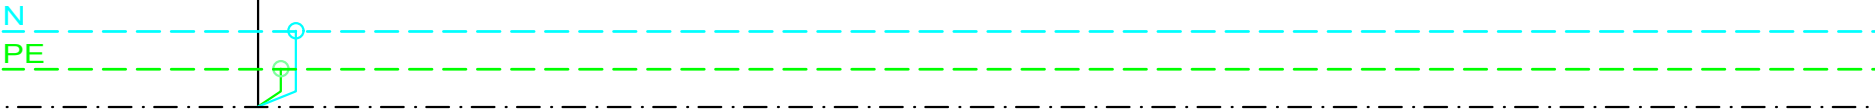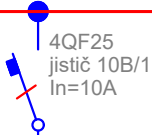

rezerva

Č. OKRUHU										
INST. VÝKON										
VODIČ										
MARTIN SYNEK PROJEKCE ELEKTRO Blanenská 10, 621 00, Brno mob.: +420 608 745 861 email: synek@mspe.cz	REVIZE: 00					VYPRACOVAL: Martin Synek			DATUM: ČERVEN 2025	
	NÁZEV AKCE: Urgentní příjem 3.etapa					NÁZEV ROZVADĚČE: Rozvaděč uRS3			ČÍSLO VÝKRESU: 13/list13	