VZOROVÝ PŘÍČNÝ ŘEZ PŘ.: 1

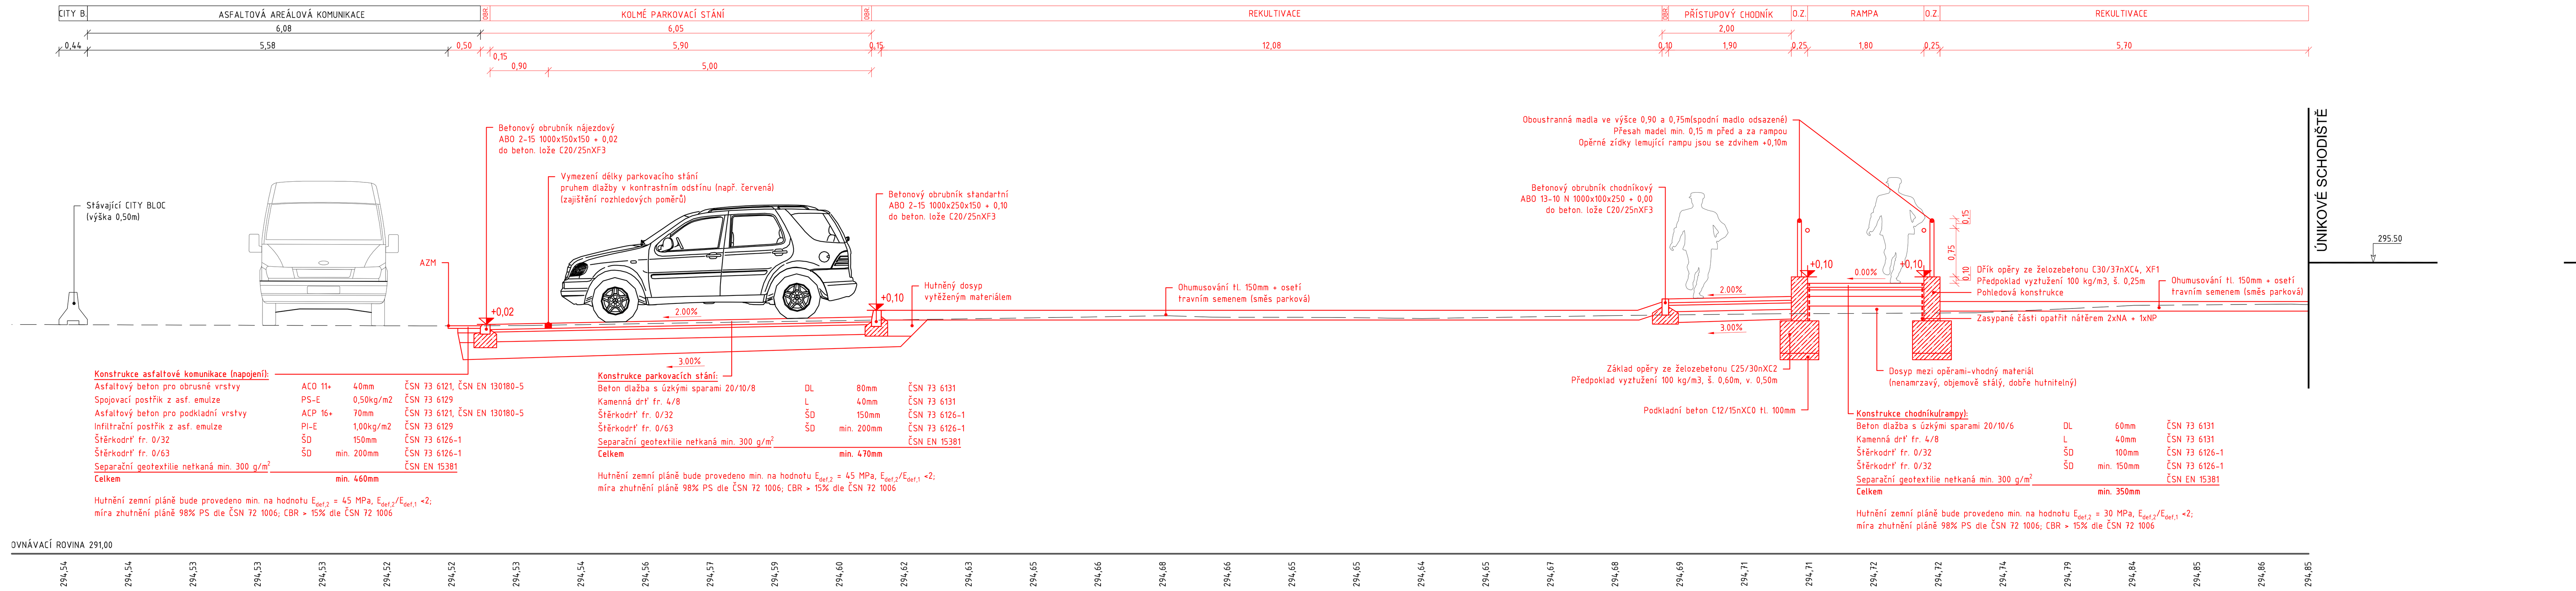

VZOROVÝ PŘÍČNÝ ŘEZ PŘ.: 3

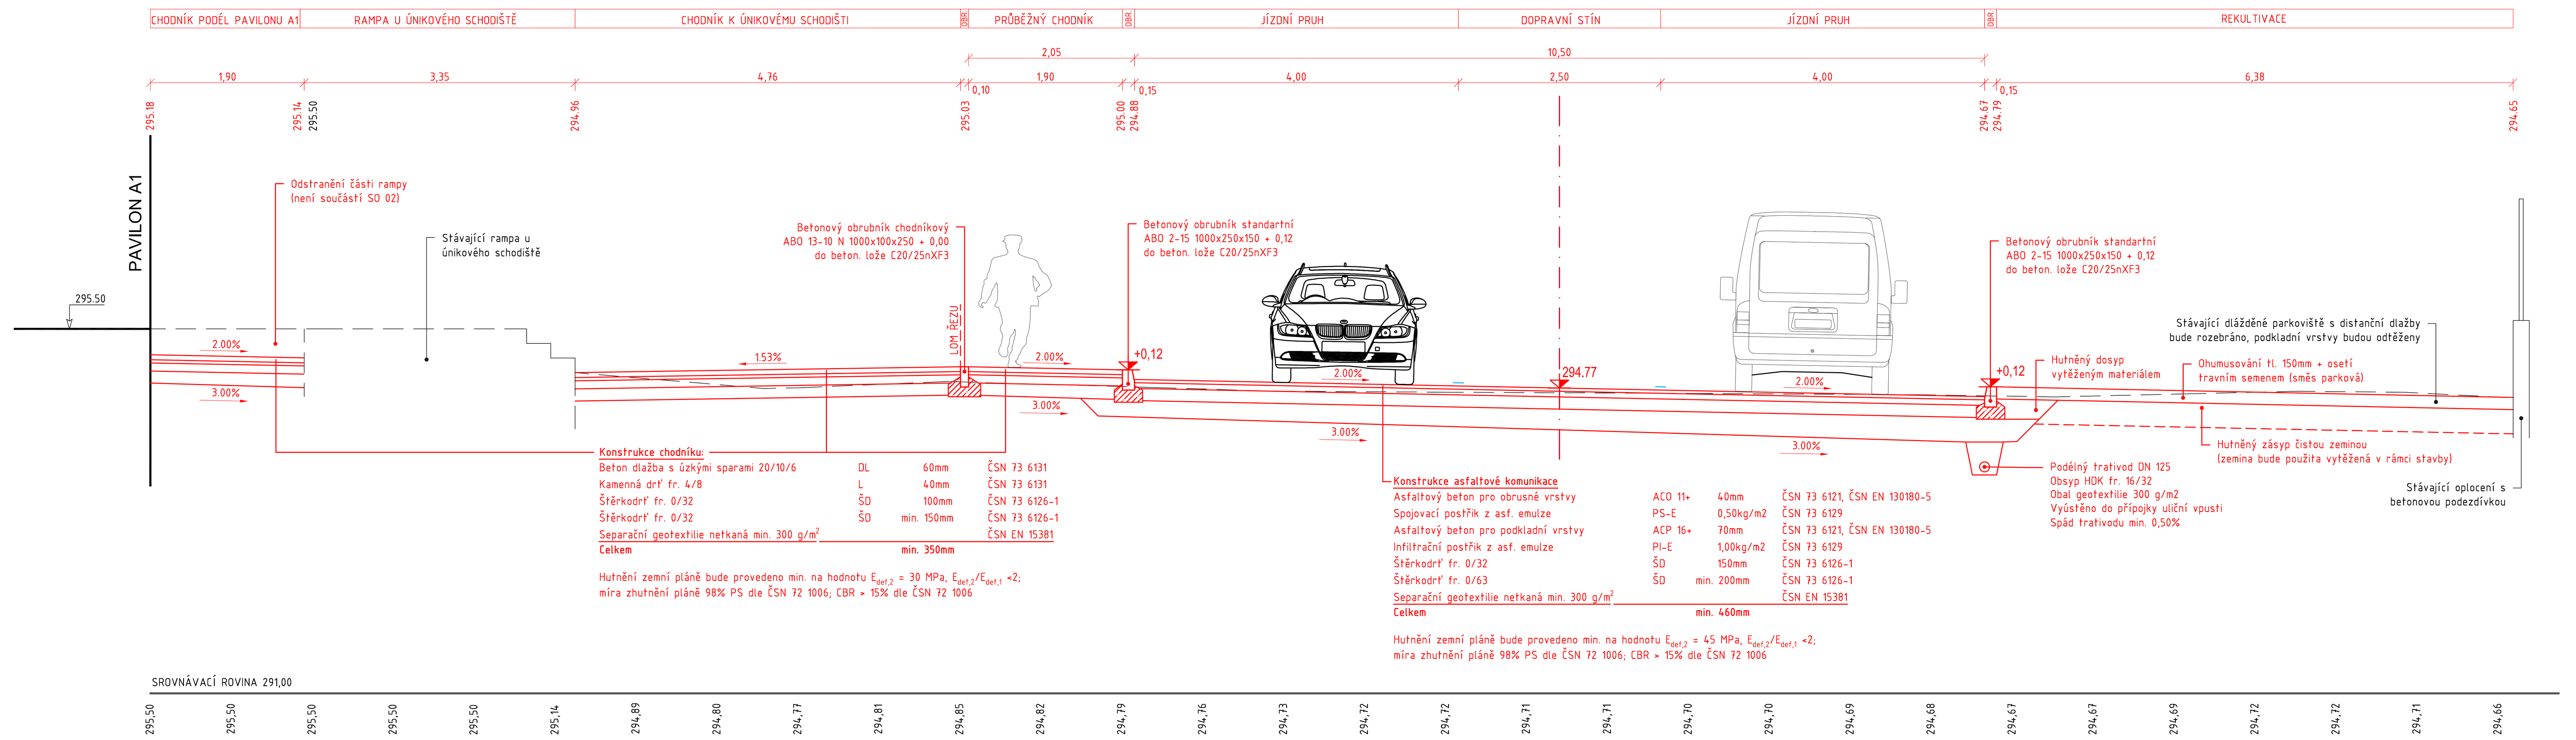

VZOROVÝ PŘÍČNÝ ŘEZ PŘ.: 2

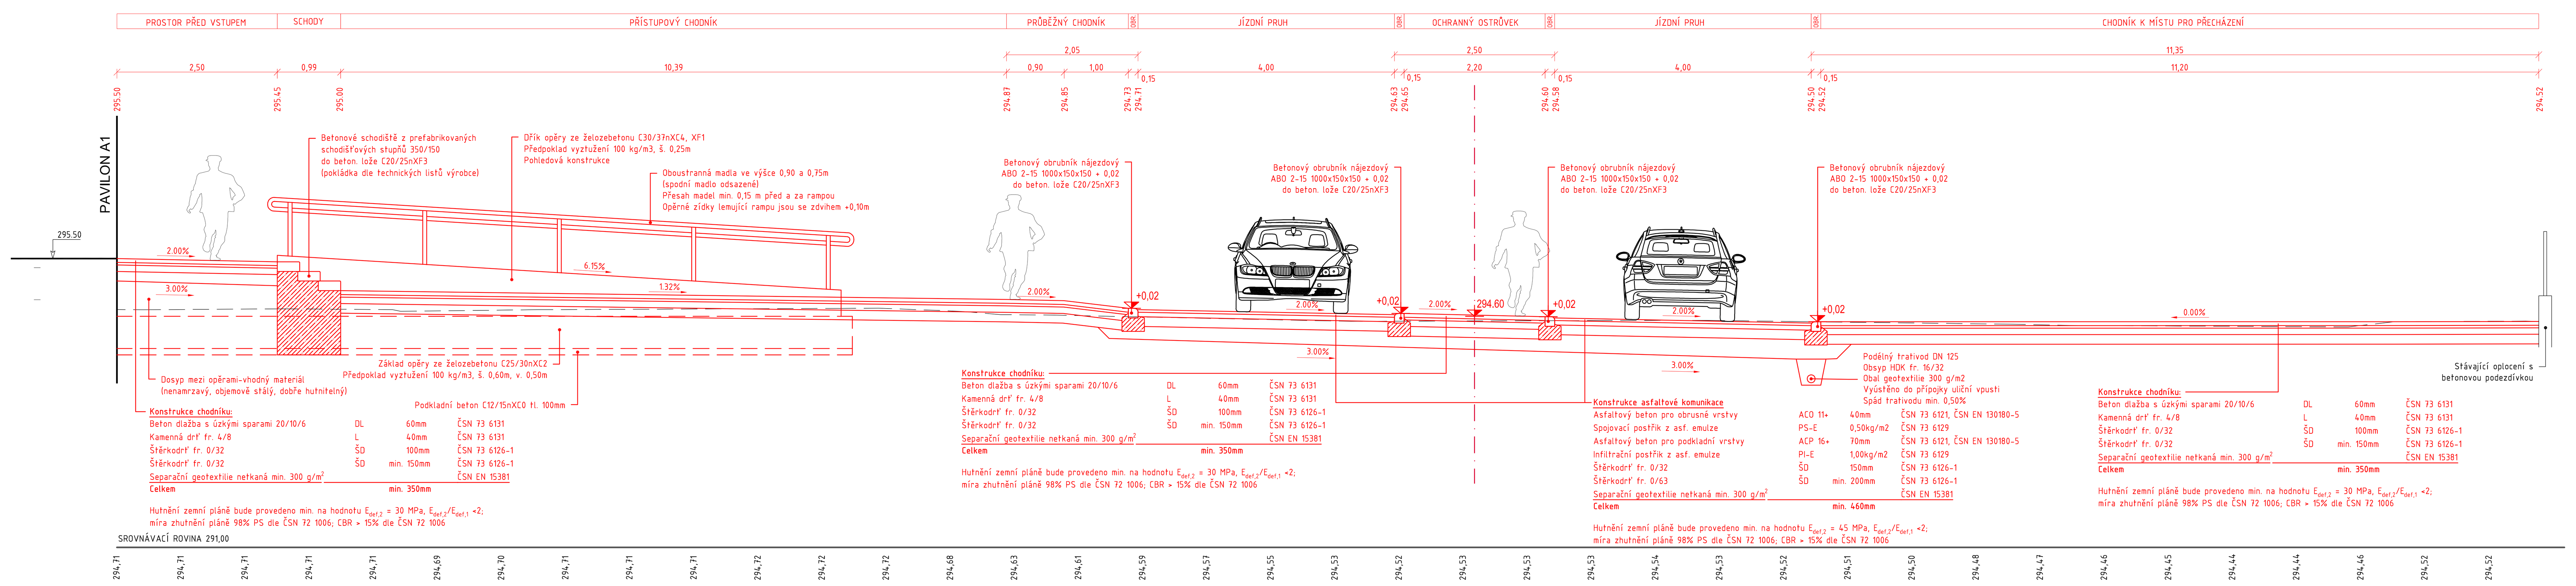

VZOROVÝ PŘÍČNÝ ŘEZ PŘ.: 4

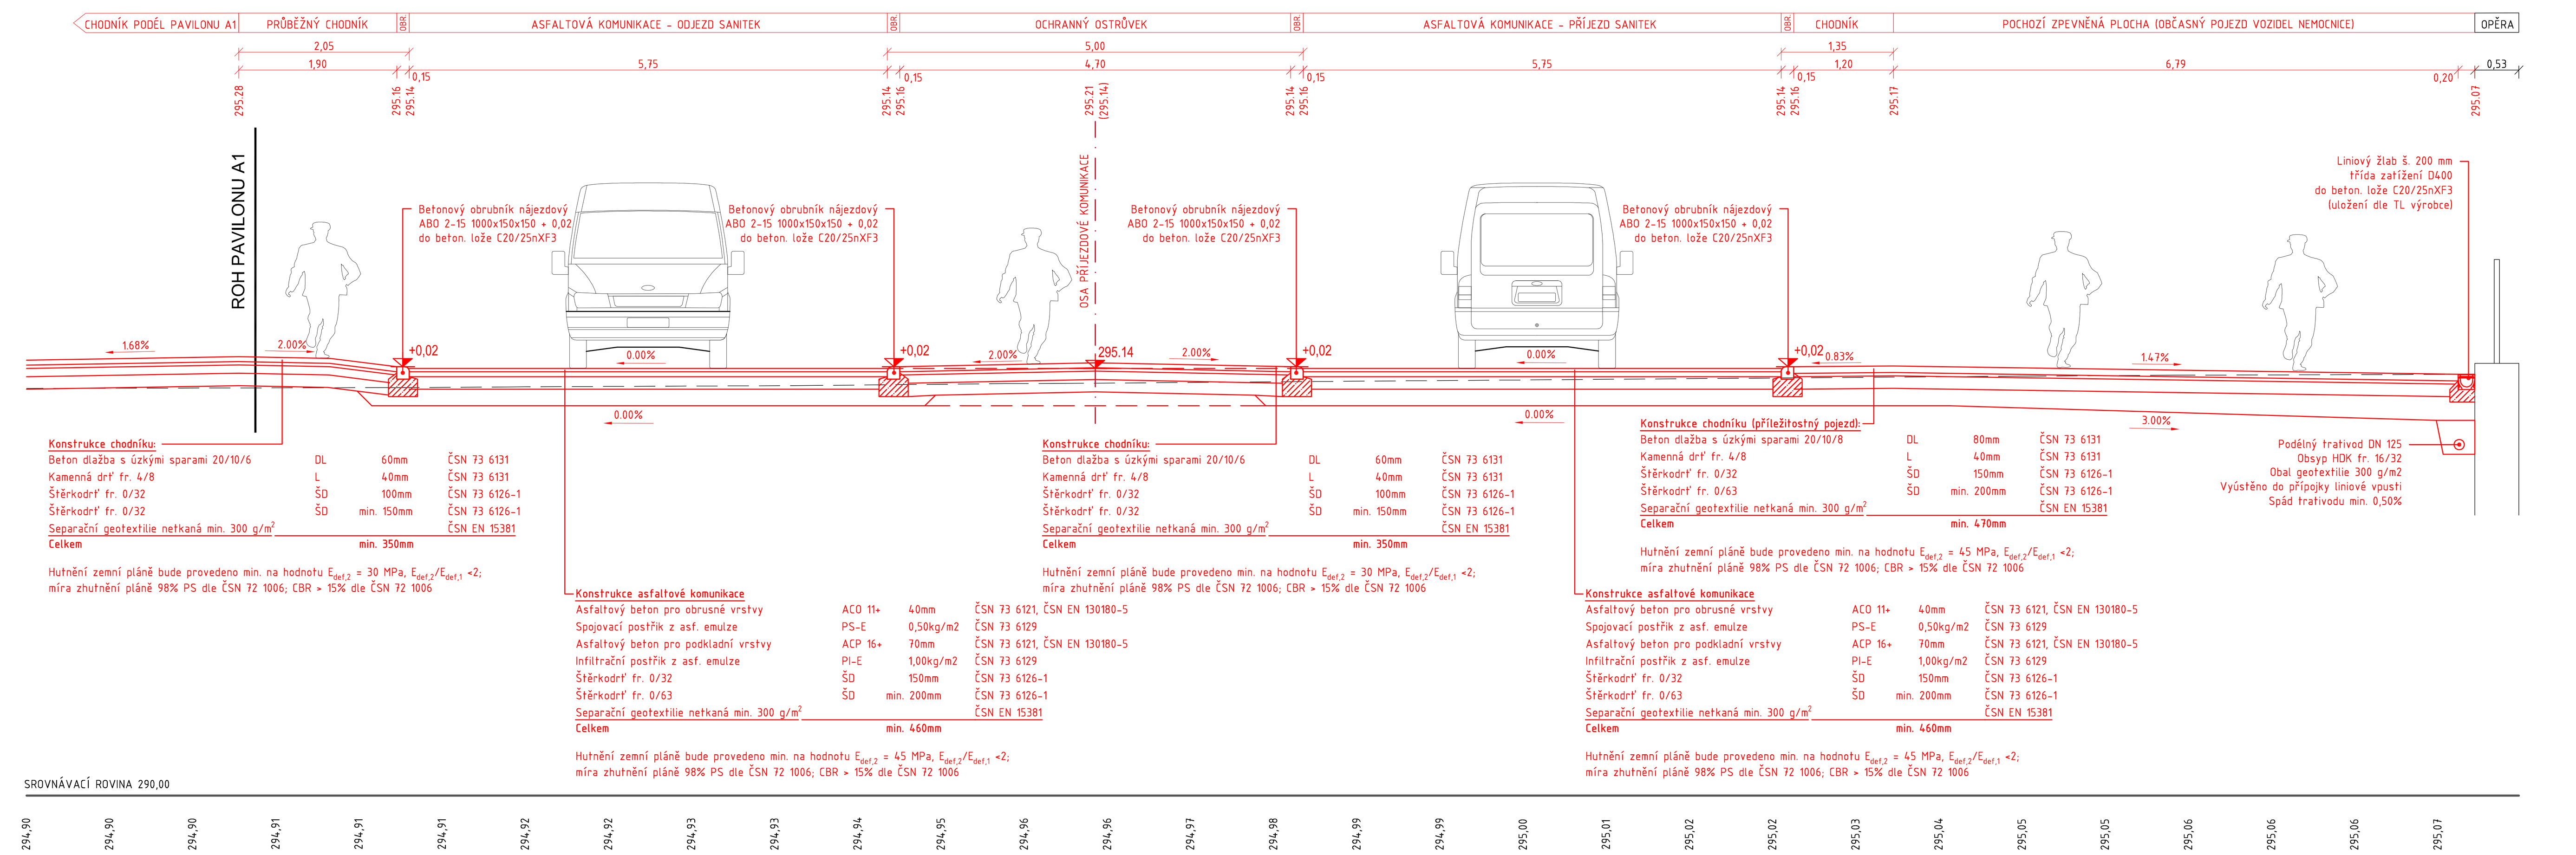

VZOROVÝ PŘÍČNÝ ŘEZ PŘ.: 5

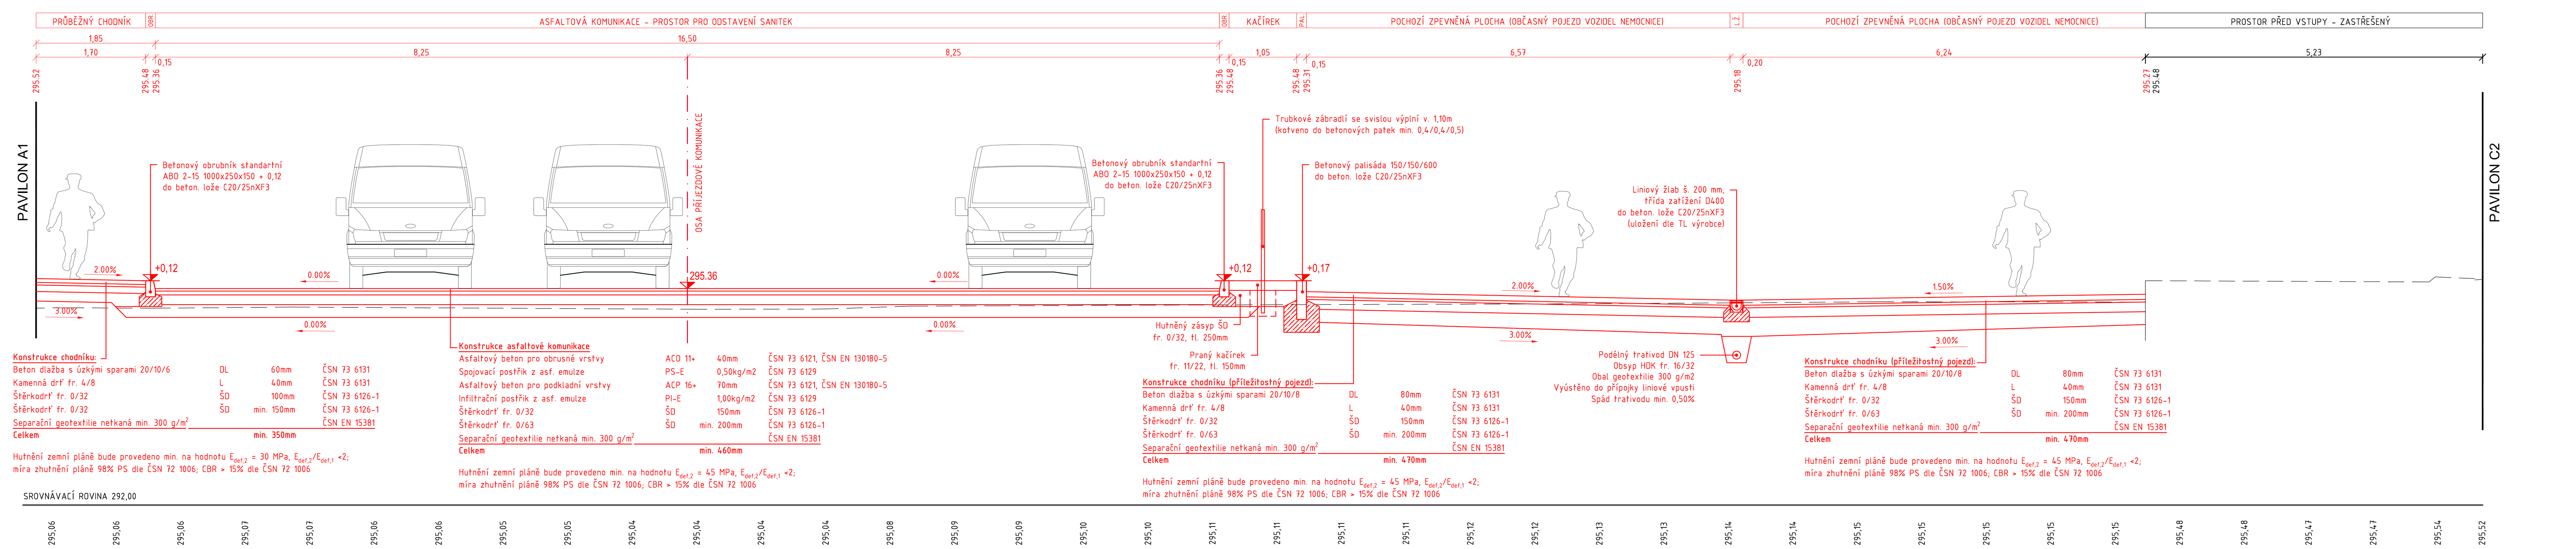

Ing. Vít Rybák

Digitally signed by Ing. Vít Rybák
DN: c=CZ, 2.5.4.97=NTRCZ-45770743, o=Česká komora autorizovaných inženýrů a techniků činných ve výstavbě, ou=Elektronické autorizační razítko, ou=1000609, cn=Ing. Vít Rybák, sn=Rybák, givenName=Vít, serialNumber=P317407, title=ID00, IM00
Date: 2025.07.04 06:13:17 +02'00'

NEMOCNICE ZNOJMO, p.o.

DOKUMENTACE PRO PROVÁDĚNÍ STAVBY

Stavebník:
Nemocnice Znojmo, p.o
MUDr. Jana Jánského 11
669 02, Znojmo

Generální projektant:
MEDICOPROJECT, s.r.o.
Kroftova 45, 616 00 BRNO
tel.: 541 211 409
medicoproject@medicoproject.cz
http://www.medicoproject.cz

Hlavní inženýr projektu:
Ing. LUDĚK VACULA

Autorizační razítko:

Schema:

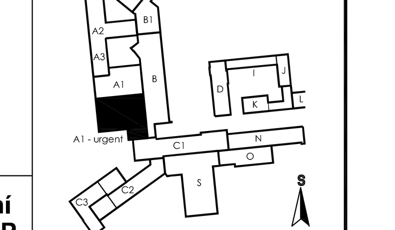

Akce:
Urgentní příjem 3.etapa - Zbudování urgentního příjmu v objektu A1 1.NP

Zpracovatel části:	Zodpovědný projektant	Vypracoval	Pare:
Ing. Vojtěch Hanák, IČO: 079 13 087	Ing. Vít Rybák	Ing. Vojtěch Hanák	
Dlouhá 619, 696 35 Dambořice			

Objekt (SO):	SO 02 - Zpevněné plochy a komunikace	Datum:	ČERVEN 2025
		Zakázkové číslo:	DPS-01-2025
Část PD:	Zpevněné plochy a komunikace	Formát:	8x2A4
		Stupeň:	DPS
Příloha:	Vzorové příčné řezy	Měřítko: 1:50	Číslo přílohy: **D.2-04**