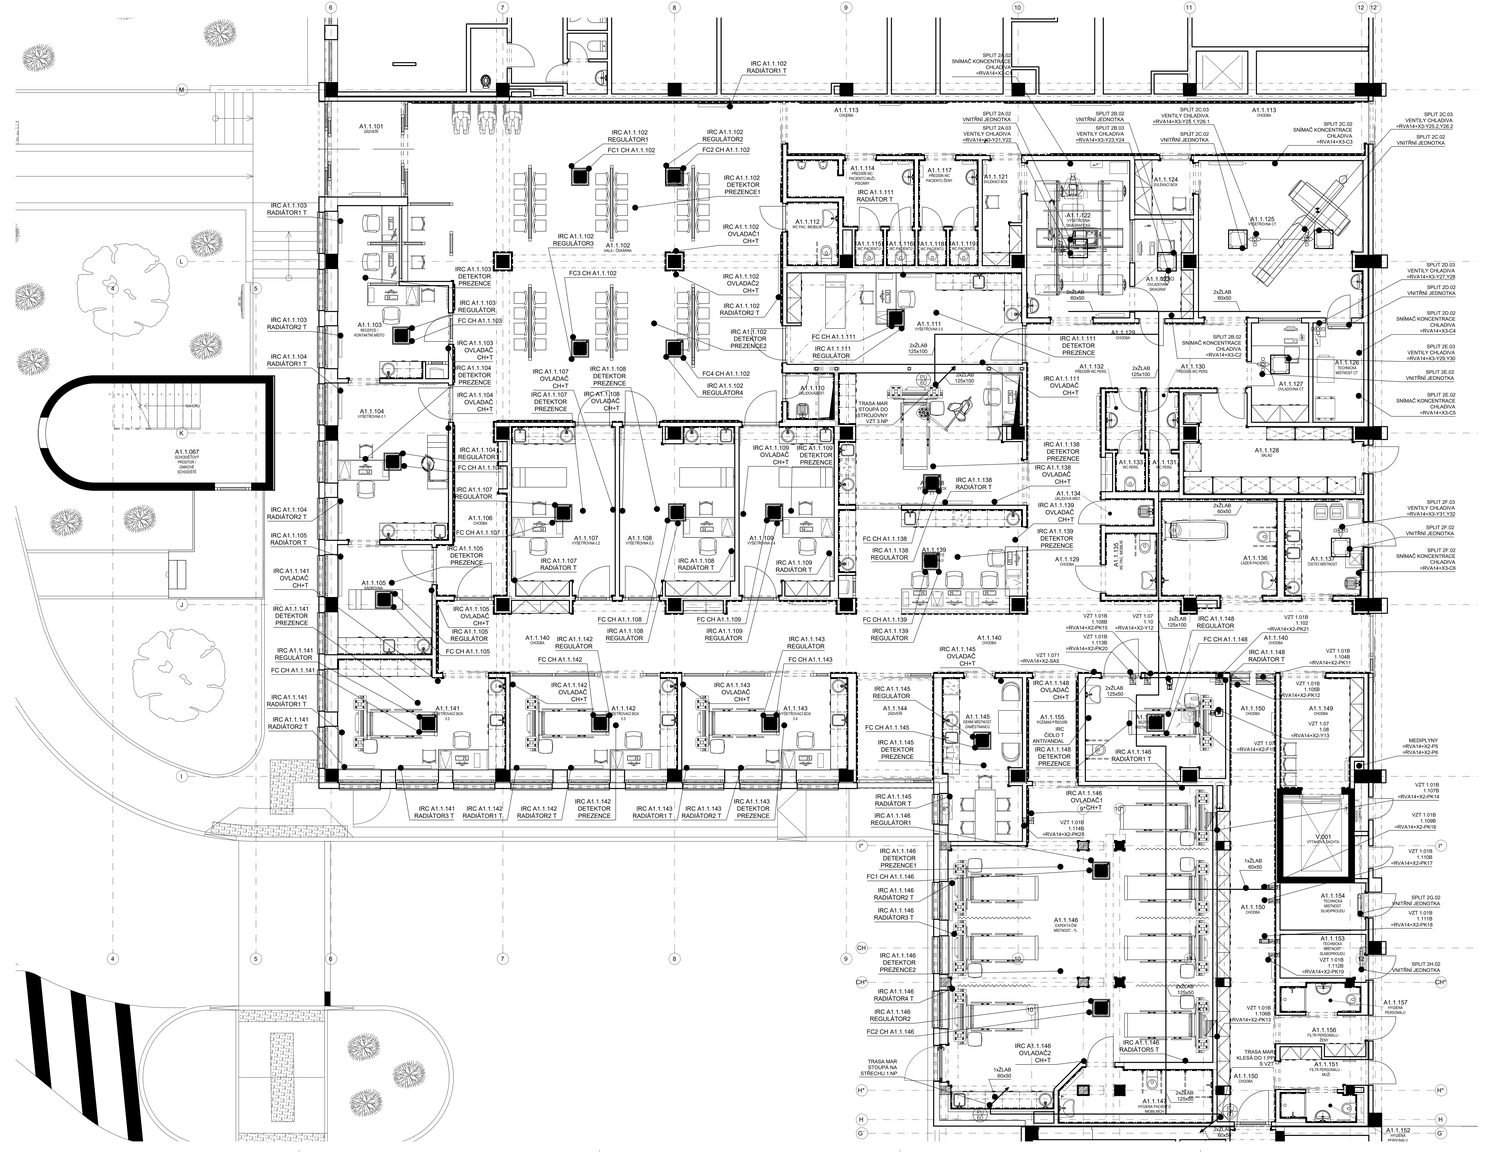

LEGENDA MÍSTNOSTÍ - púdorys 1.NPns

Č.M.	NÁZEV MÍSTNOSTI	PLOCHA [m²]	POVRCHOVÉ PŘEDPISY PODLAHA	Č. MA PODL.	POZNÁMKA
1NP					
A1.1.067	SCHODIŠŤOVÝ PROSTOR - ÚNIKOVÉ SCHODIŠTĚ	25,65	KERAMICKÁ DLAŽBA ŠTĚRKOVÁ	-	
A1.1.101	ZÁDVĚŘÍ	8,71	ČISTÍCÍ ZÓNA	CZ1	Keramický sokl +/-100 mm.
A1.1.102	HALA / ČEKÁRNA	139,13	PVC PODLAHOVINA	P1,P2,P3	Podlahovina vyložena na stěnu +/-100 mm.
A1.1.103	RECEPCE / KONTAKTNÍ MÍSTO	18,34	PVC PODLAHOVINA	P2	Podlahovina vyložena na stěnu +/-100 mm, keramický obklad za linkou +/-1400 mm začínající 100 mm nad podlahou.
A1.1.104	VÝSTŘIŽOVNA I.1	21,91	ELEKTROSTATICKÝ VODIVÁ PODLAHOVINA	P5e	Podlahovina vyložena na stěnu +/-100 mm, keramický obklad za linkou +/-1400 mm začínající 100 mm nad podlahou.
A1.1.105	SADROVNA	12,71	PVC PODLAHOVINA	P2	Podlahovina vyložena na stěnu +/-100 mm, keramický obklad za linkou +/-1400 mm začínající 100 mm nad podlahou.
A1.1.106	CHODBA	11,73	PVC PODLAHOVINA	P2	Podlahovina vyložena na stěnu +/-100 mm.
A1.1.107	VÝSTŘIŽOVNA I.2	21,35	ELEKTROSTATICKÝ VODIVÁ PODLAHOVINA	P4e,P5e, P6e	Podlahovina vyložena na stěnu +/-100 mm, keramický obklad za linkou +/-1400 mm začínající 100 mm nad podlahou.
A1.1.108	VÝSTŘIŽOVNA I.3	23,28	ELEKTROSTATICKÝ VODIVÁ PODLAHOVINA	P4e,P5e, P6e	Podlahovina vyložena na stěnu +/-100 mm, keramický obklad za linkou +/-1400 mm začínající 100 mm nad podlahou.
A1.1.109	VÝSTŘIŽOVNA I.4	19,37	ELEKTROSTATICKÝ VODIVÁ PODLAHOVINA	P4e,P5e, P6e	Podlahovina vyložena na stěnu +/-100 mm, keramický obklad za linkou +/-1400 mm začínající 100 mm nad podlahou.
A1.1.110	SKLADOVÁ MÍST.	2,69	KERAMICKÁ DLAŽBA	K3	Keramický obklad +/-2200 mm po celém obvodu místnosti.
A1.1.111	VÝSTŘIŽOVNA I.5	26,22	ELEKTROSTATICKÝ VODIVÁ PODLAHOVINA	P5e	Podlahovina vyložena na stěnu +/-100 mm, keramický obklad za linkou +/-1400 mm začínající 100 mm nad podlahou.
A1.1.112	WC PAC. IMOBILNÍ	4,01	KERAMICKÁ DLAŽBA	K2,K3	Keramický obklad +/-2200 mm po celém obvodu místnosti.
A1.1.113	CHODBA	37,09	PVC PODLAHOVINA	P2	Podlahovina vyložena na stěnu +/-100 mm.
A1.1.114	PŘEDSÍŇ WC PACIENTI, MUŽI, PISOÁRY	6,38	KERAMICKÁ DLAŽBA	K2	Keramický obklad +/-2200 mm po celém obvodu místnosti.
A1.1.115	WC PACIENTI	1,25	KERAMICKÁ DLAŽBA	K2,K3	Keramický obklad +/-2200 mm po celém obvodu místnosti.
A1.1.116	WC PACIENTI	1,25	KERAMICKÁ DLAŽBA	K2,K3	Keramický obklad +/-2200 mm po celém obvodu místnosti.
A1.1.117	PŘEDSÍŇ WC PACIENTKY	4,88	KERAMICKÁ DLAŽBA	K2	Keramický obklad +/-2200 mm po celém obvodu místnosti.
A1.1.118	WC PACIENTKY	1,25	KERAMICKÁ DLAŽBA	K2,K3	Keramický obklad +/-2200 mm po celém obvodu místnosti.
A1.1.119	WC PACIENTKY	1,25	KERAMICKÁ DLAŽBA	K2,K3	Keramický obklad +/-2200 mm po celém obvodu místnosti.
A1.1.120	ÚKLIDOVÁ BOX	4,88	PVC PODLAHOVINA	P2,P3	Podlahovina vyložena na stěnu +/-100 mm.
A1.1.122	VÝSTŘIŽOVNA SKIAGRAFIE	19,06	ELEKTROSTATICKÝ VODIVÁ PODLAHOVINA	P5e	Podlahovina vyložena na stěnu +/-100 mm, omyvatelen +/-1400 mm začínající 100 mm nad podlahou.
A1.1.123	ZVLADOVNA SKIAGRAF	6,87	ELEKTROSTATICKÝ VODIVÁ PODLAHOVINA	P5e	Podlahovina vyložena na stěnu +/-100 mm.
A1.1.124	ÚKLÍDACÍ BOX	3,56	PVC PODLAHOVINA	P2	Podlahovina vyložena na stěnu +/-100 mm.
A1.1.125	VÝSTŘIŽOVNA CT	31,38	ELEKTROSTATICKÝ VODIVÁ PODLAHOVINA	P5e	Podlahovina vyložena na stěnu +/-100 mm, keramický obklad za omyvatelen +/-1400 mm začínající 100 mm nad podlahou.
A1.1.126	TECHNICKÁ MÍSTNOST CT	6,17	PVC PODLAHOVINA	P2,P3	Podlahovina vyložena na stěnu +/-100 mm.
A1.1.127	ZVLADOVNA CT	6,56	ELEKTROSTATICKÝ VODIVÁ PODLAHOVINA	P5e,P6e	Podlahovina vyložena na stěnu +/-100 mm.
A1.1.128	SKLAD	17,07	PVC PODLAHOVINA	P2,P3	Podlahovina vyložena na stěnu +/-100 mm.
A1.1.129	CHODBA	36,96	PVC PODLAHOVINA	P1,P2,P3	Podlahovina vyložena na stěnu +/-100 mm.
A1.1.130	PŘEDSÍŇ WC PERS.	2,46	KERAMICKÁ DLAŽBA	K2,K3	Keramický obklad +/-2200 mm po celém obvodu místnosti.
A1.1.131	WC PERS.	1,46	KERAMICKÁ DLAŽBA	K2	Keramický obklad +/-2200 mm po celém obvodu místnosti.
A1.1.132	PŘEDSÍŇ WC PERS.	1,43	KERAMICKÁ DLAŽBA	K2,K3	Keramický obklad +/-2200 mm po celém obvodu místnosti.
A1.1.133	WC PERS.	1,42	KERAMICKÁ DLAŽBA	K2	Keramický obklad +/-2200 mm po celém obvodu místnosti.
A1.1.134	UKLÍDOVÁ MÍST.	1,62	KERAMICKÁ DLAŽBA	K1,K2	Keramický obklad +/-2200 mm po celém obvodu místnosti.
A1.1.135	WC PAC. IMOBILNÍ	3,96	KERAMICKÁ DLAŽBA	K1	Keramický obklad +/-2200 mm po celém obvodu místnosti.
A1.1.136	LÁZEŇ PACIENTŮ	13,81	KERAMICKÁ DLAŽBA	K4,K4a,K 5,K5a	Keramický obklad +/-2200 mm po celém obvodu místnosti.
A1.1.137	ČISTÍCÍ MÍSTNOST	9,39	KERAMICKÁ DLAŽBA	K1,K2	Keramický obklad +/-2200 mm po celém obvodu místnosti.
A1.1.138	VÝSTŘIŽOVACÍ BOX I.7	28,84	ELEKTROSTATICKÝ VODIVÁ PODLAHOVINA	P4e,P5e	Podlahovina vyložena na stěnu +/-100 mm, keramický obklad za linkou +/-1400 mm začínající 100 mm nad podlahou.
A1.1.139	STANOVIŠTĚ PERSONÁLU	22,53	ELEKTROSTATICKÝ VODIVÁ PODLAHOVINA	P4e,P5e	Podlahovina vyložena na stěnu +/-100 mm, keramický obklad za linkou +/-1400 mm začínající 100 mm nad podlahou.
A1.1.140	CHODBA	76,36	PVC PODLAHOVINA	P2	Podlahovina vyložena na stěnu +/-100 mm.
A1.1.141	VÝSTŘIŽOVACÍ BOX I.2	21,09	ELEKTROSTATICKÝ VODIVÁ PODLAHOVINA	P5e	Podlahovina vyložena na stěnu +/-100 mm, keramický obklad za linkou +/-1400 mm začínající 100 mm nad podlahou.
A1.1.142	VÝSTŘIŽOVACÍ BOX I.3	19,41	ELEKTROSTATICKÝ VODIVÁ PODLAHOVINA	P5e	Podlahovina vyložena na stěnu +/-100 mm, keramický obklad za linkou +/-1400 mm začínající 100 mm nad podlahou.
A1.1.143	VÝSTŘIŽOVACÍ BOX I.4	19,53	ELEKTROSTATICKÝ VODIVÁ PODLAHOVINA	P5e	Podlahovina vyložena na stěnu +/-100 mm, keramický obklad za linkou +/-1400 mm začínající 100 mm nad podlahou.
A1.1.144	ZÁDVEŘÍ	5,68	ČISTÍCÍ ZÓNA	CZ1	Keramický sokl +/-100 mm.
A1.1.145	DENNÍ MÍSTNOST - ZAMĚSTNANCI	15,27	PVC PODLAHOVINA	P2	Podlahovina vyložena na stěnu +/-100 mm.
A1.1.146	EXPEKTAČNÍ MÍSTNOST - TL	89,83	ELEKTROSTATICKÝ VODIVÁ PODLAHOVINA	P5e	Podlahovina vyložena na stěnu +/-100 mm, keramický obklad za linkou +/-1400 mm začínající 100 mm nad podlahou.
A1.1.147	HYGIENA PACIENTŮ IMOBILNÍCH	9,91	KERAMICKÁ DLAŽBA	K2	Keramický obklad +/-2200 mm po celém obvodu místnosti.
A1.1.148	SEČKOVÁ MÍSTNOST - TL	17,36	ELEKTROSTATICKÝ VODIVÁ PODLAHOVINA	P5e	Podlahovina vyložena na stěnu +/-100 mm, keramický obklad za linkou +/-1400 mm začínající 100 mm nad podlahou.
A1.1.149	CHODBA	10,91	PVC PODLAHOVINA	P2	Podlahovina vyložena na stěnu +/-100 mm.
A1.1.150	CHODBA	29,35	PVC PODLAHOVINA	P2	Podlahovina vyložena na stěnu +/-100 mm.
A1.1.151	FILTR PERSONÁLU - MUŽI	3,69	PVC PODLAHOVINA	P2	Podlahovina vyložena na stěnu +/-100 mm.
A1.1.152	HYGIENA PERSONÁLU	2,94	KERAMICKÁ DLAŽBA	B1,K5	Keramický obklad +/-2200 mm po celém obvodu místnosti.
A1.1.153	TECHNICKÁ MÍSTNOST SLABOPROUDU	4,64	KERAMICKÁ DLAŽBA	K2	Keramický sokl +/-100 mm.
A1.1.154	TECHNICKÁ MÍSTNOST SLABOPROUDU	4,86	KERAMICKÁ DLAŽBA	K2	Keramický sokl +/-100 mm.
A1.1.155	PŘEDSÍŇ PŘÍSTUPU	6,82	PVC PODLAHOVINA	P2	Podlahovina vyložena na stěnu +/-100 mm.
A1.1.156	FILTR PERSONÁLU - ŽENY	3,55	PVC PODLAHOVINA	P2	Podlahovina vyložena na stěnu +/-100 mm.
A1.1.157	HYGIENA PERSONÁLU	2,79	KERAMICKÁ DLAŽBA	B1,K5	Keramický obklad +/-2200 mm po celém obvodu místnosti.
V.001	VÝTAHOVÁ ŠACHTA	6,67	STAVAJÍCÍ BETONOVÁ KCE	B2	Nátěr krystalickou hydroizolací
Celková plocha		966,72			

LEGENDA:
PROSTŘEDÍ VIZ TECHNICKÁ ZPRÁVA
KOMPLETNÍ OZNAČENÍ PRVKU MaR VE TVARU = Č.ROZVADĚČE+ Č.POLE- OZNAČENÍ PRVKU MaR
PŘÍKLAD =RVA14+X1-ET
KOMPLETNÍ OZNAČENÍ KABELU MaR VE TVARU =Č.ROZVADĚČE-W ...
PŘÍKLAD OZNAČENÍ SILOVÉHO KABELU MaR =RVA14-WL7
PŘÍKLAD OZNAČENÍ SIGNALIZAČNÍHO KABELU MaR =RVA14-WST
POZOR !!! DODRŽOVAT DODĚLENÍ KABELŮ WL A WS
- ČERVENÁ
- ČÁRA + PERIFERIE VZT - VIZ PŘÍSLUŠNÉ RS-SCHÉMA
- KRESLENY POUZE PRVKY A ROZVAĎEČE MAR SOUVISEJÍCÍ S TOUTO PD

HLAVNÍ KABELOVÁ TRASA — PROTIPOŽÁRNÍ UCPÁVKA EI60

Revize	Popis	Kreslil	Datum

NEMOCNICE ZNOJMO, p.o.

DOKUMENTACE PRO PROVÁDĚNÍ STAVBY

Stavebník:
Nemocnice Znojmo, p.o.
MUDr. Jana Janského 11
669 02 Znojmo

Generální projektant:
MEDICPROJECT, s.r.o.
Kroftova 43, 616 00 BRNO
tel.: 541 211 420
e-mail: info@medicproject.cz
http://www.medicproject.cz

Hlavní inženýr projektu:
Ing. LUDĚK VAJLA

Autorizační razítko:

Digitálně podepsal Ing. Petr Mikulášek
Datum: 2025.06.23 10:03:09 +02'00'

Schema:

Akce:
Urgentní příjem 3.etapa - Zbudování urgentního příjmu v objektu A1 1.NP

Zpracovatel části: Siemens s.r.o. Smart Infrastructure Buildings Technologická 1/374, 708 00 Ostrava-Slezská 513/7, 617 00 Brno, Česká republika Mobil: +420 602 502 184 e-mail: petr.mikulasek@siemens.com	Zodpovědný projektant: ING.PETR MIKULÁŠEK	Vypracoval: ING.PETR MIKULÁŠEK	Pare:
Kraj:			
Stupeň (PS): PS 04 - Měření a regulace		Datum:	DEP-EN 2025
		Zakázkové číslo:	DPS-01-2025
Část PD: Měření a regulace		Format:	1594
		Stupeň:	DPS
Příloha: PODORYS 1.NP		Měřítko: 1:50	Číslo přílohy: **D.6-103**