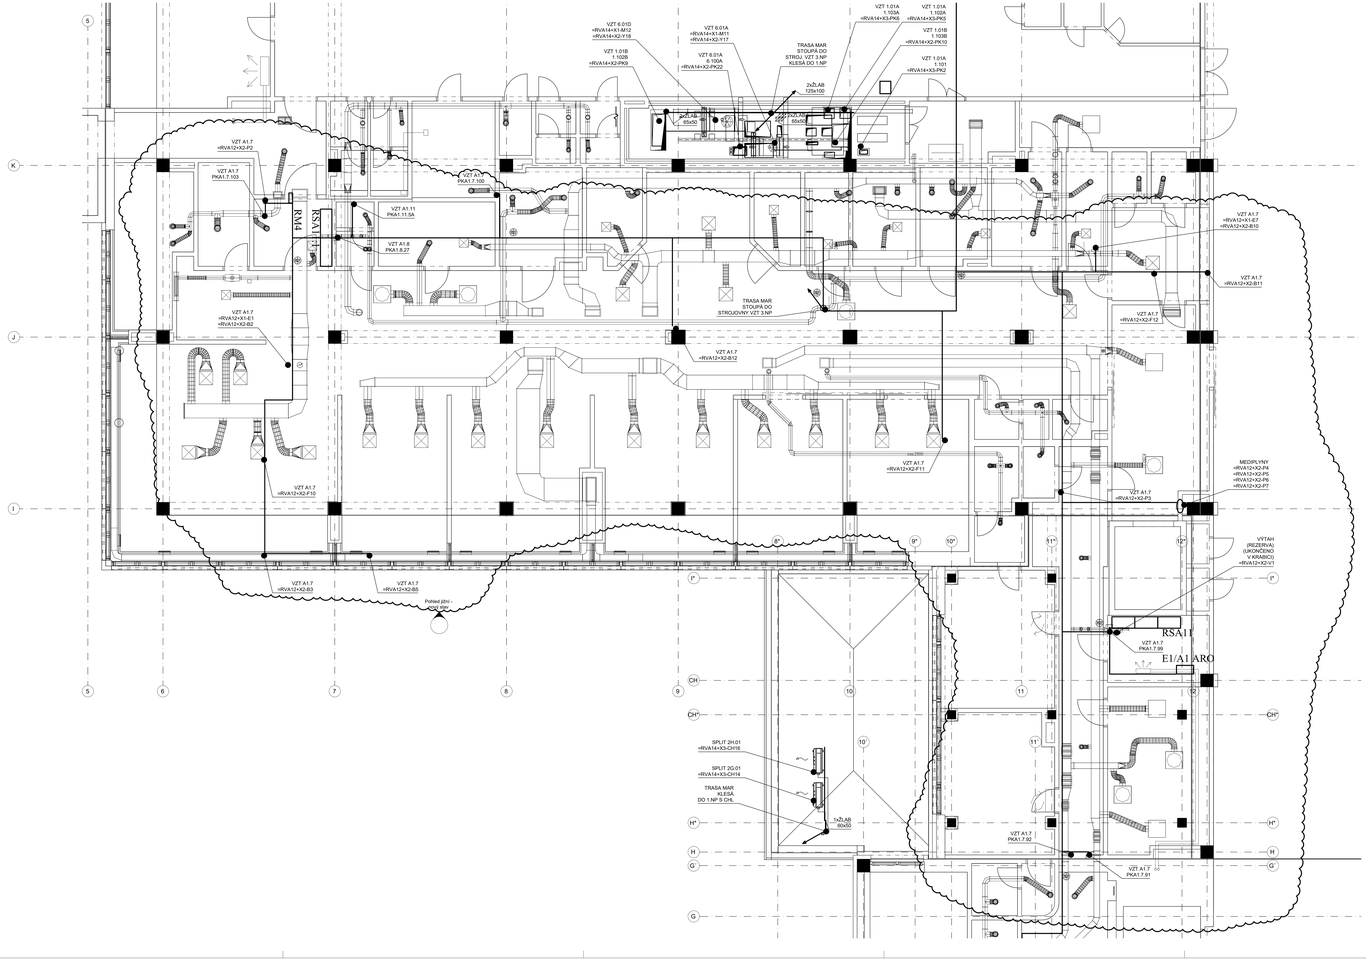

LEGENDA:
PROJEKTEDÍ: VZ.TECHNICKÁ ZPRÁVA
KOMPLETNÍ OZNAČENÍ PRVKU MaR VE TVARU = Č.ROZVADĚČE+ Č.POLE- OZNAČENÍ PRVKU MaR
PŘÍKLAD:+RVA14×X1-E7
KOMPLETNÍ OZNAČENÍ KABELU MaR VE TVARU =Č.ROZVADĚČE-W....
PŘÍKLAD OZNAČENÍ SLOVNÍHO KABELU MaR: +RVA14-W.7
PŘÍKLAD OZNAČENÍ SIGNÁLOVÉHO KABELU MaR: +RVA14-WS7
POZOR !!! DODRŽOVAT ODDĚLENÍ KABELŮ WL A WS
POZNÁMKA:
- ČÍSLA = PERIFERIE VZT - VIZ PŘÍSLUŠNÉ RS-SCHÉMA
- KRESLENÝ POUZE PRVNÍ A ROZVAĎEČE MAR SOUVISEJÍCÍ S TOUTO PD

- ZMĚNY AKCE URGENT
- HLAVNÍ KABELOVÁ TRASA
- PROTIPOŽÁRNÍ UCPÁVKA EI60

Revize	Popis	Kreslil	Datum

NEMOCNICE ZNOJMO, p.o.

DOKUMENTACE PRO PROVÁDĚNÍ STAVBY

Objednatel:
Nemocnice Znojmo, p.o.
Dr. Kubíka Znojmo 11
669 02 Znojmo

Generální projektant:
MEDICPROJECT, s.r.o.
Jihlavská 20, 60 00 BRNO
tel.: 541 211 430
medicproject@medicproject.cz
www.medicproject.cz

Hlavní inženýr projektu:
Ing. LUDĚK VÁCLA

Autorizační razítko:

Digitálně podepsal Ing. Petr Mikulášek
Datum: 2025.06.23 10:02:10 +02'00'

Akce:
Urgentní příjem 3.etapa - Zbudování urgentního příjmu v objektu A1 1.NP

Schema:

Zpracovatel části:	Zodpovědný projektant:	Vypracoval:	Plans:
Siemens, a.s. Smart Infrastructure Buildings Technical Sales Automatization Siemensova 2717/2, 155 00 Praha - Česká republika tel.: +420 602 502 166 E-mail: petr.mikulasek@siemens.com	INGJIŘÍ MAKLÍK	INGJIŘÍ MAKLÍK	

Soubor (PS):	PS 04 - Měření a regulace	Datum:	DEN/MĚN 2025
		Zakázkové číslo:	DPS-01-2025
Část PD:	Měření a regulace	Formát:	A4/A4
		Stupeň:	DPS
Příloha:	PŮDORYS 2.NP	Měřítko: 1:50	**D.6-104**