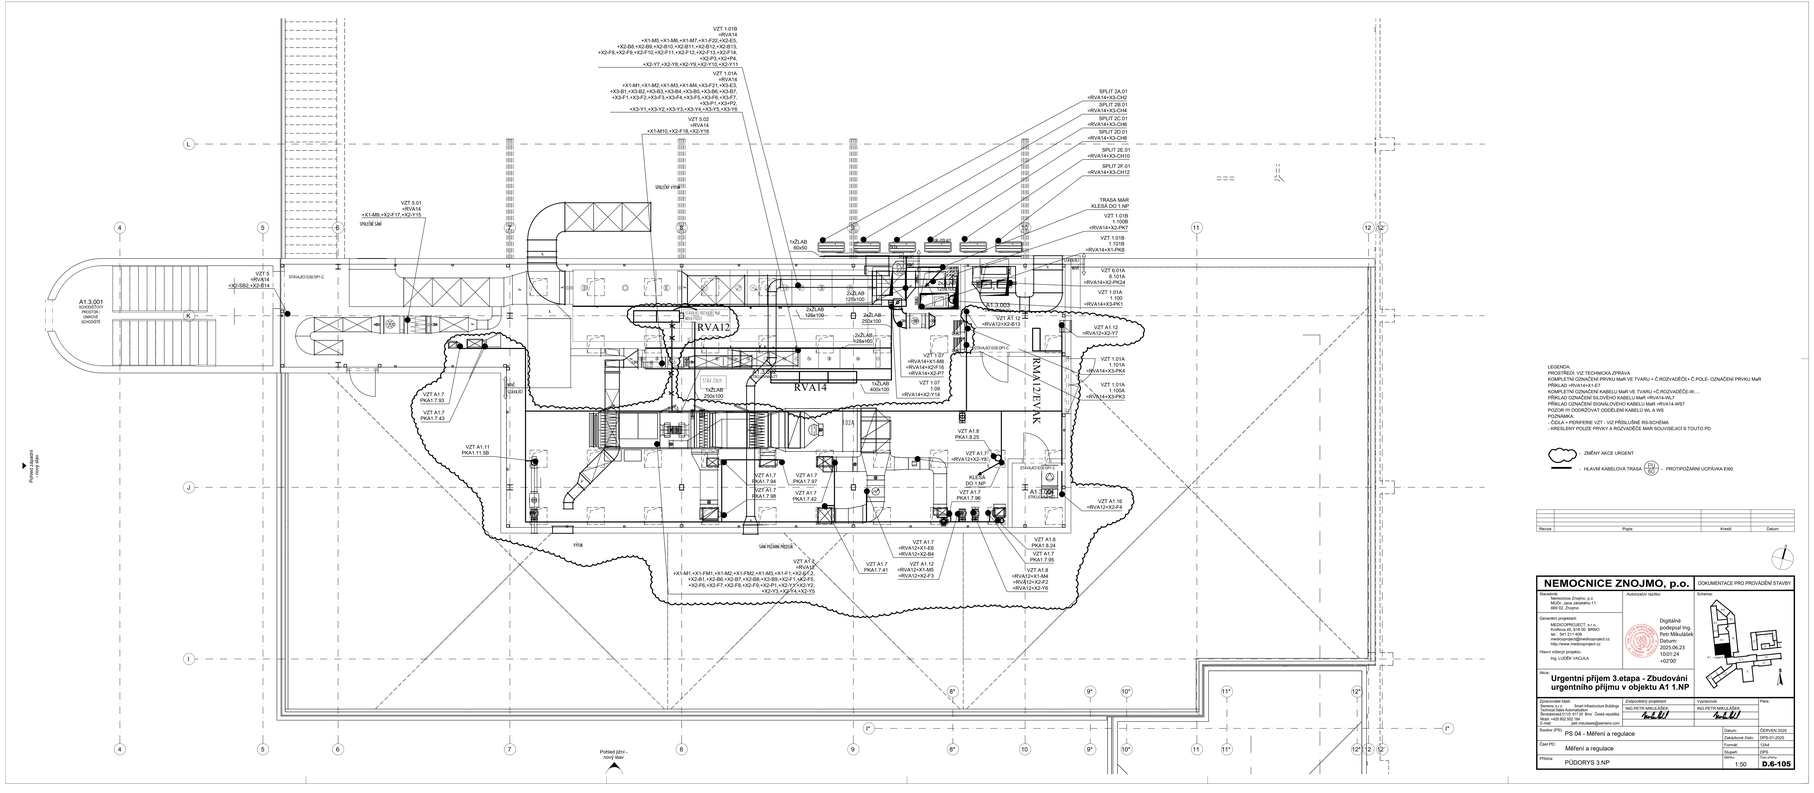
VZT 1.01B
+RVA14
+X1-M5,+X1-M6,+X1-M7,+X1-F22,+X2-E5,
+X2-B8,+X2-B9,+X2-B10,+X2-B11,+X2-B12,+X2-B13,
+X2-F9,+X2-F10,+X2-F11,+X2-F12,+X2-F13,+X2-F14,
+X2-P3,+X2-P4,
+X2-Y7,+X2-Y8,+X2-Y9,+X2-Y10,+X2-Y11
VZT 1.01A
+RVA14
+X1-M1,+X1-M2,+X1-M3,+X1-M4,+X3-F1,+X3-F2,
+X3-B1,+X3-B2,+X3-B3,+X3-B4,+X3-B5,+X3-B6,+X3-B7,
+X3-F1,+X3-F2,+X3-F3,+X3-F4,+X3-F5,+X3-F6,+X3-F7,
+X3-P1,+X3-P2,
+X3-Y1,+X3-Y2,+X3-Y3,+X3-Y4,+X3-Y5,+X3-Y6
VZT 5.02
+RVA14
+X1-M10,+X2-F18,+X2-Y18
SPLIT 2A.01
+RVA14+X3-CH2
SPLIT 2B.01
+RVA14+X3-CH4
SPLIT 2C.01
+RVA14+X3-CH6
SPLIT 2D.01
+RVA14+X3-CH8
SPLIT 2E.01
+RVA14+X3-CH10
SPLIT 2F.01
+RVA14+X3-CH12
TRASA MAR
KLESÁ DO 1.NP
VZT 1.01B
1.100B
+RVA14+X2-PK7
VZT 1.01B
1.101B
+RVA14+X1-PK6
VZT 6.01A
6.101A
+RVA14+X2-PK24
VZT 1.01A
1.100
+RVA14+X3-PK1
VZT 1.01A
1.101A
+RVA14+X3-PK4
VZT 1.01A
1.105A
+RVA14+X3-PK3
VZT 5.01
+RVA14
+X1-M9,+X2-F17,+X2-Y15
VZT 5
+RVA14
+X2-SB2,+X2-B14
A1.3.001
SCHODIŠTĚ
PROSTOR
OMÍTKY
SCHODIŠTĚ
STRAUSS EBB DP1-C
1xZLAB
50x50
2xZLAB
125x100
2xZLAB
125x100
2xZLAB
125x100