


ÚZEMÍ	Znojmo
POVRCH ÚZEMÍ	zpev.plocha - dlažba
VZDALENOST ŠACHET	23.00
NÁZVY ŠACHET	7.00

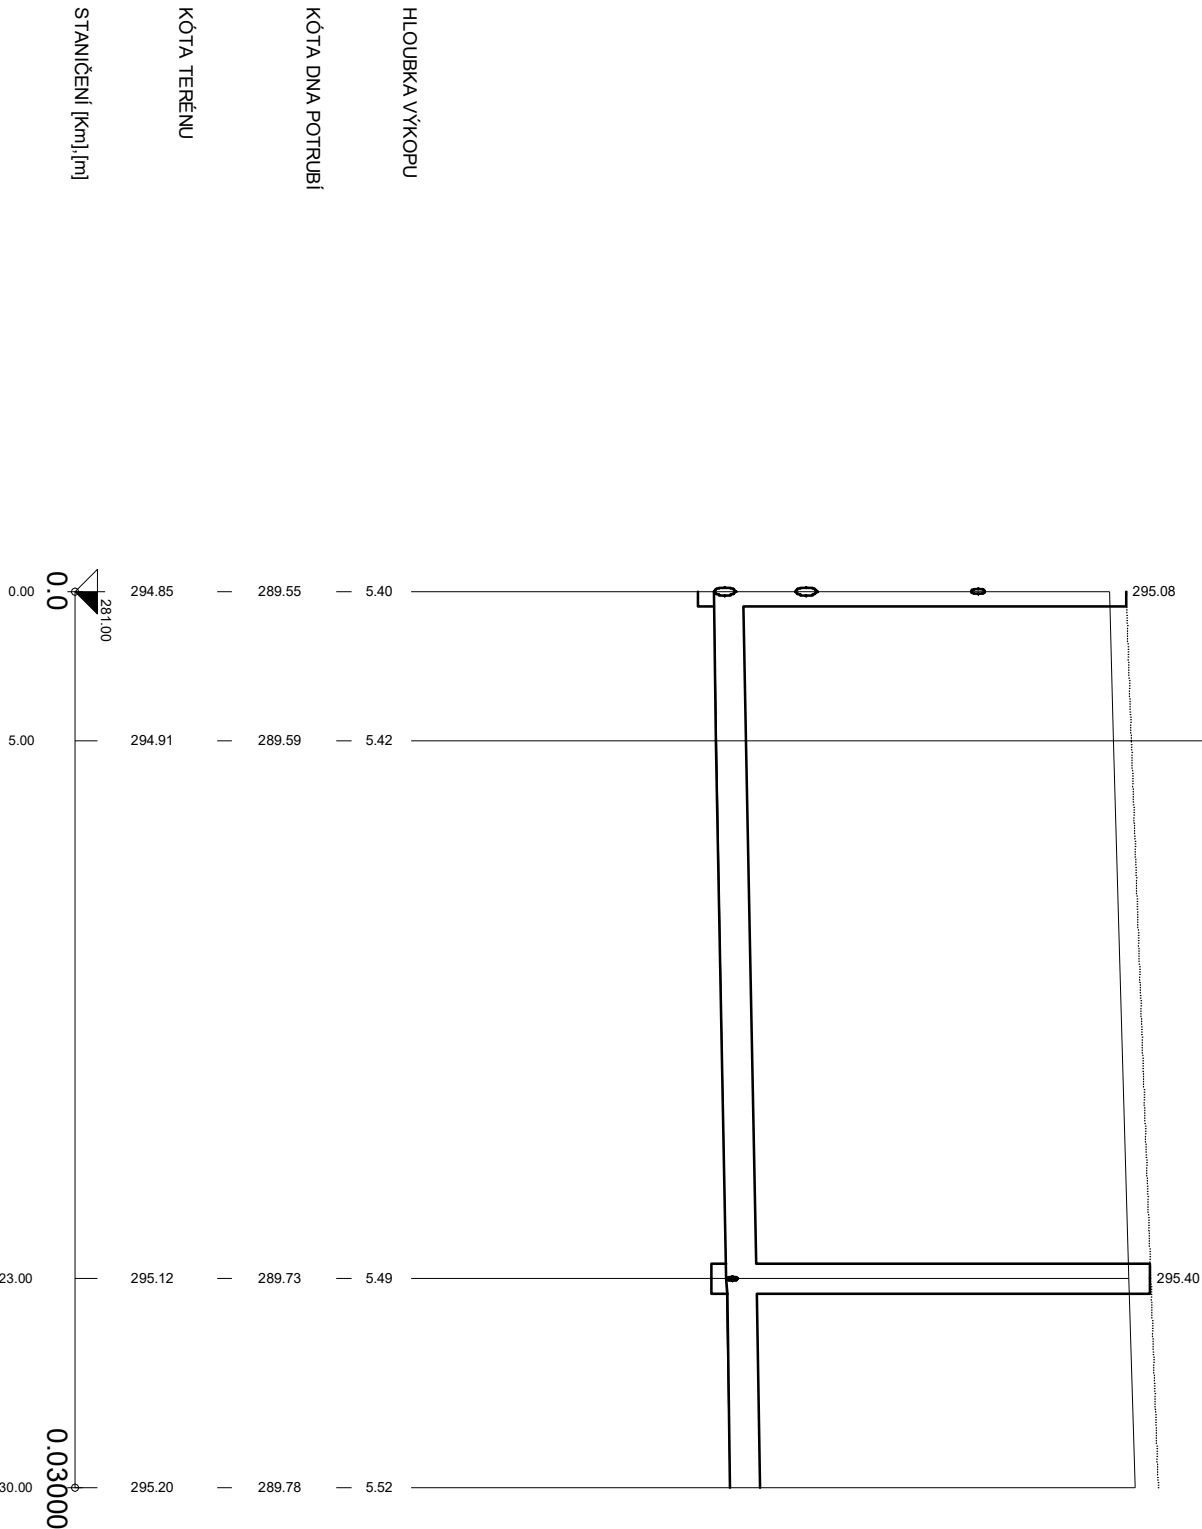

Podélný profil přeložky dešťové stoky D

MĚŘÍTKO 1:250 / 1:100



SKLON [promile] - DÉLKA [m]
DN [mm] - MATERIÁL - DÉLKA [m]
KAPACITA [l/s] - RYCHLOST [m/s] (dle: Colebrook)


7.67 - 30.00
400 - PVC-U SM12 - 30.00
246.73 - 1.96

NEMOCNICE ZNOJMO, p.o.

DOKUMENTACE PRO POVOLENÍ ZAMĚRU /
DOKUMENTACE PRO POVOLENÍ STAVBY

Stavebník: Nemocnice Znojmo, p.o. MUDr. Jana Jánského 11 669 02, Znojmo	Autorizační razítko:	Schema:
Generální projektant: MEDICOPROJECT, s.r.o. Kroňova 45, 616 00 BRNO tel.: 541 211 409 medicoproject@medicoproject.cz http://www.medicoproject.cz		
Hlavní inženýr projektu: Ing. LUDĚK VACULA		

Akce:
**Urgentní příjem 3.etapa - Zbudování
urgentního příjmu v objektu A1 1.NP**

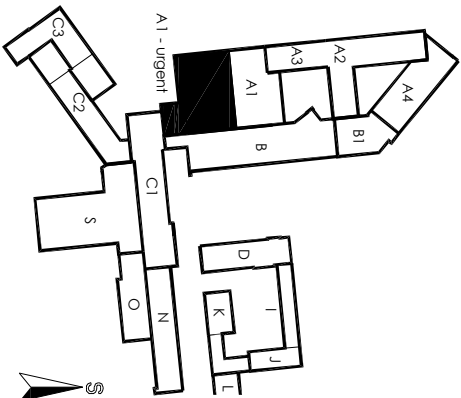

Zpracovatel částí:	Zodpovědný projektant	Vypracoval	Pare:
MK PROFI Hradec Králové s.r.o.	Martin Kalnus	Petr Studený, DIS.	
	Technická kontrola		
	Luboš Radoň		
Objekt (SO):			
SO 03 - VENKOVNÍ KANALIZACE			
Příloha:			
PODÉLNÝ PROFIL PŘELOŽKY DEŠŤOVÉ STOKY D			

Datum:	ČERVEN 2025
Zakázkové číslo:	DPS-04-2024
Formát:	2xA4
Stupeň:	DPZ
Měřítko:	1:250/100
Číslo přílohy:	D.8-03