ROZHLEDOVÉ POMĚRY - MÍSTA PRO PŘECHÁZENÍ

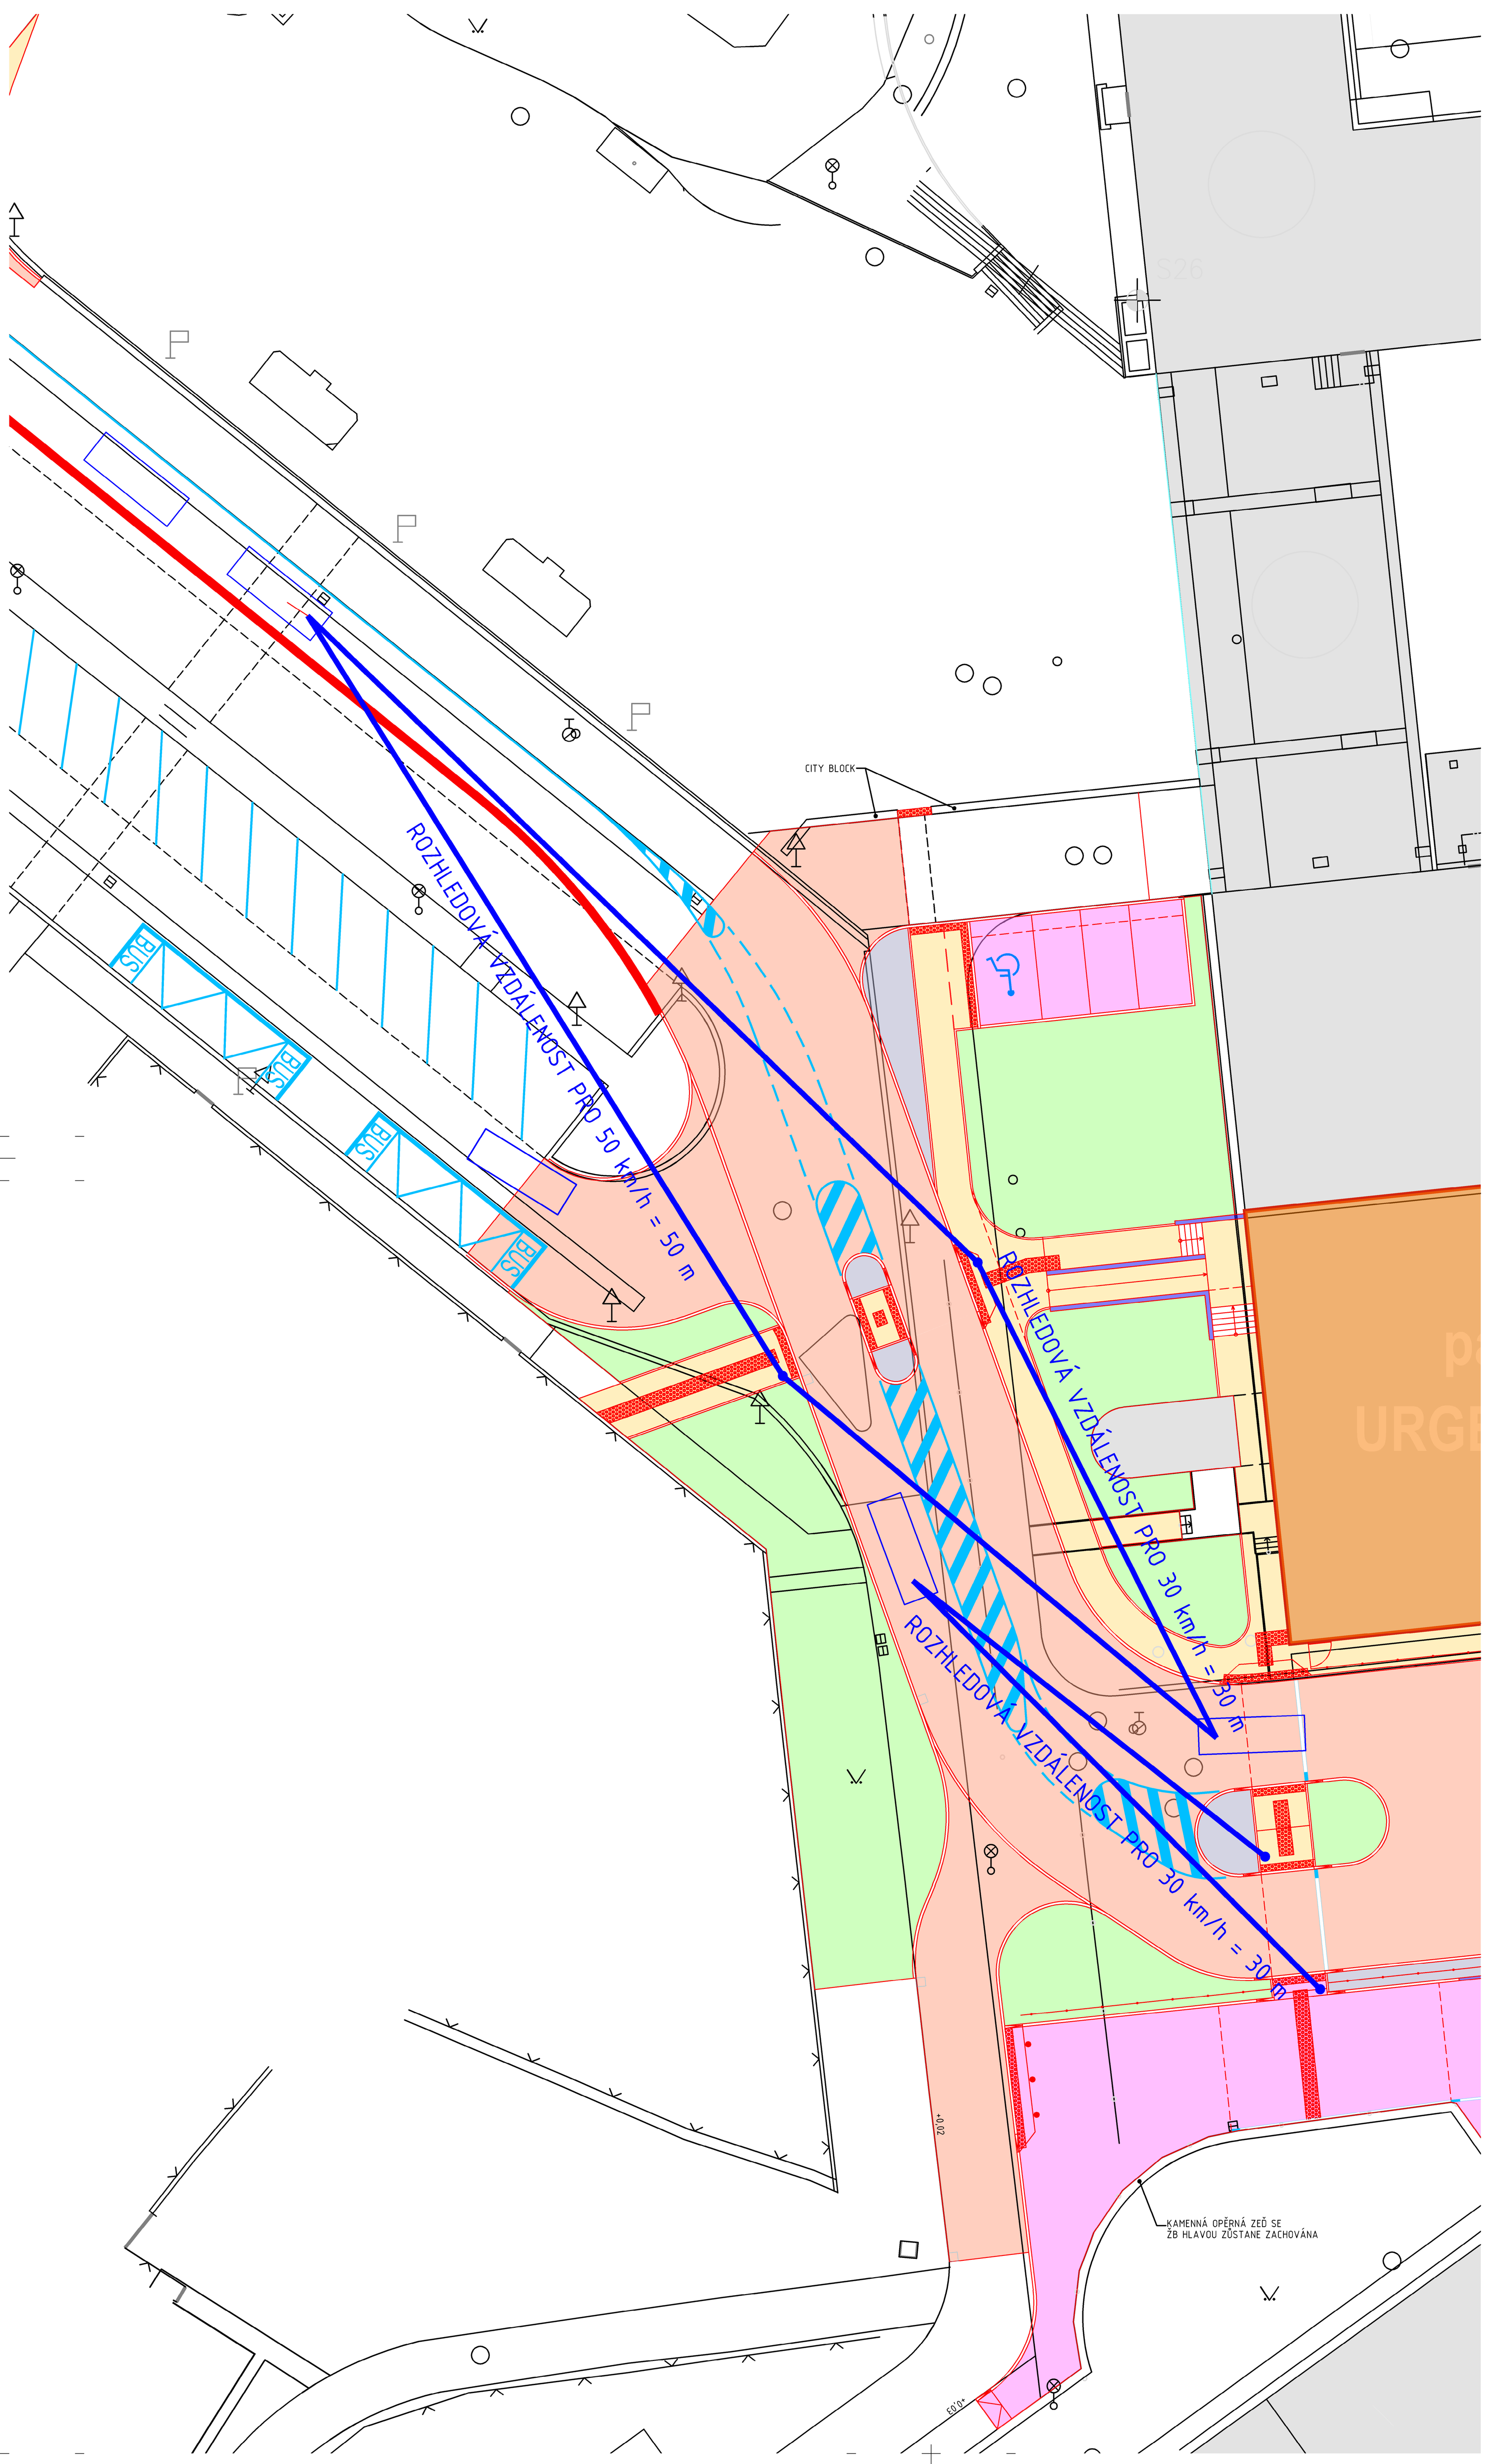

ROZHLEDOVÉ POMĚRY - VÝJEZD OD JEDNOTY

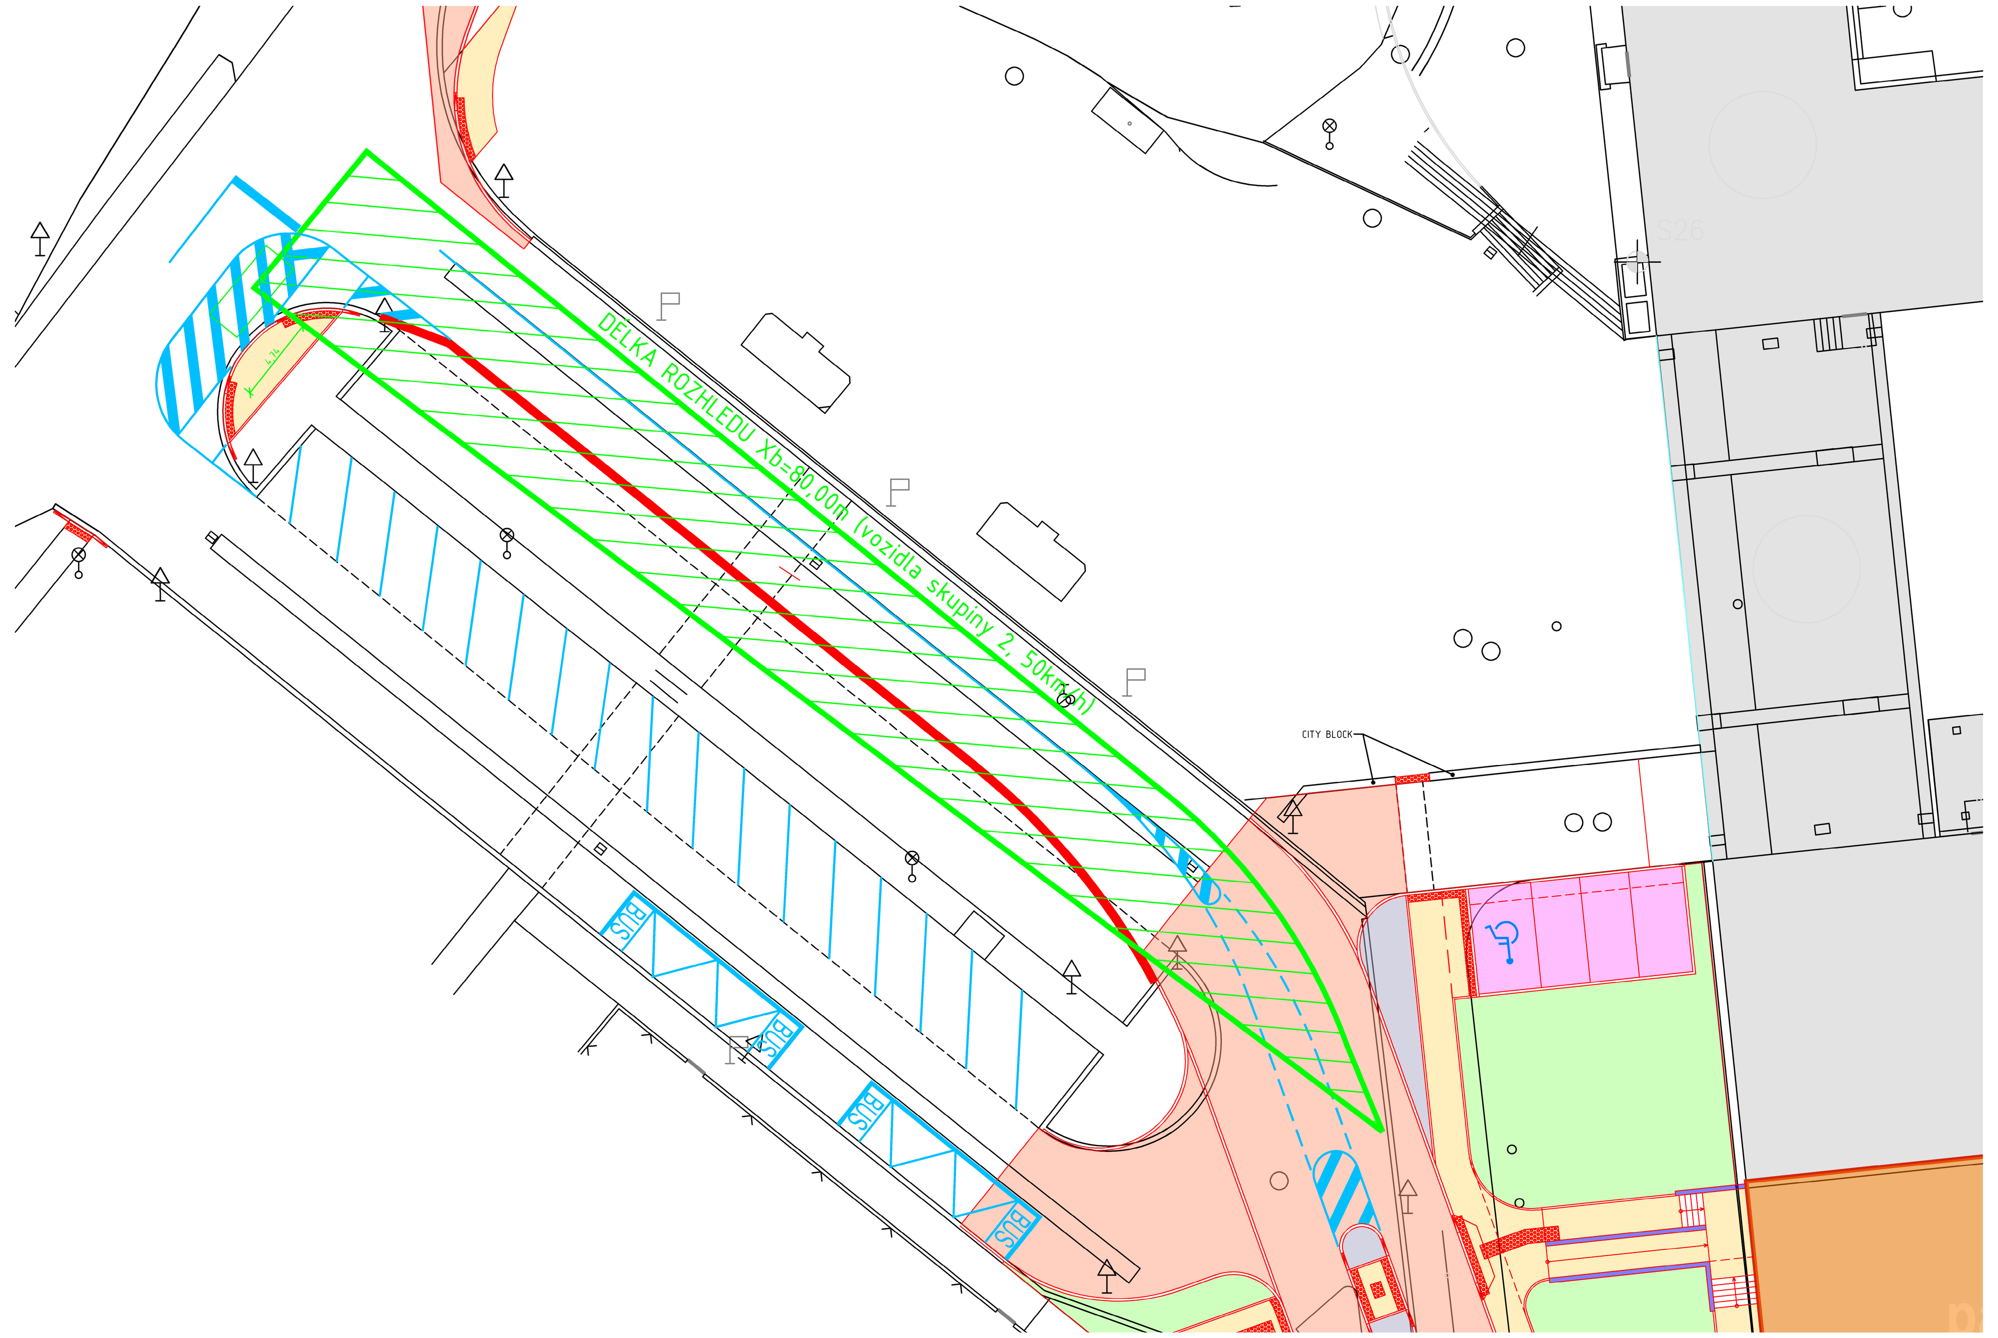

ROZHLEDOVÉ POMĚRY - VÝJEZD Z PARKOVIŠTĚ

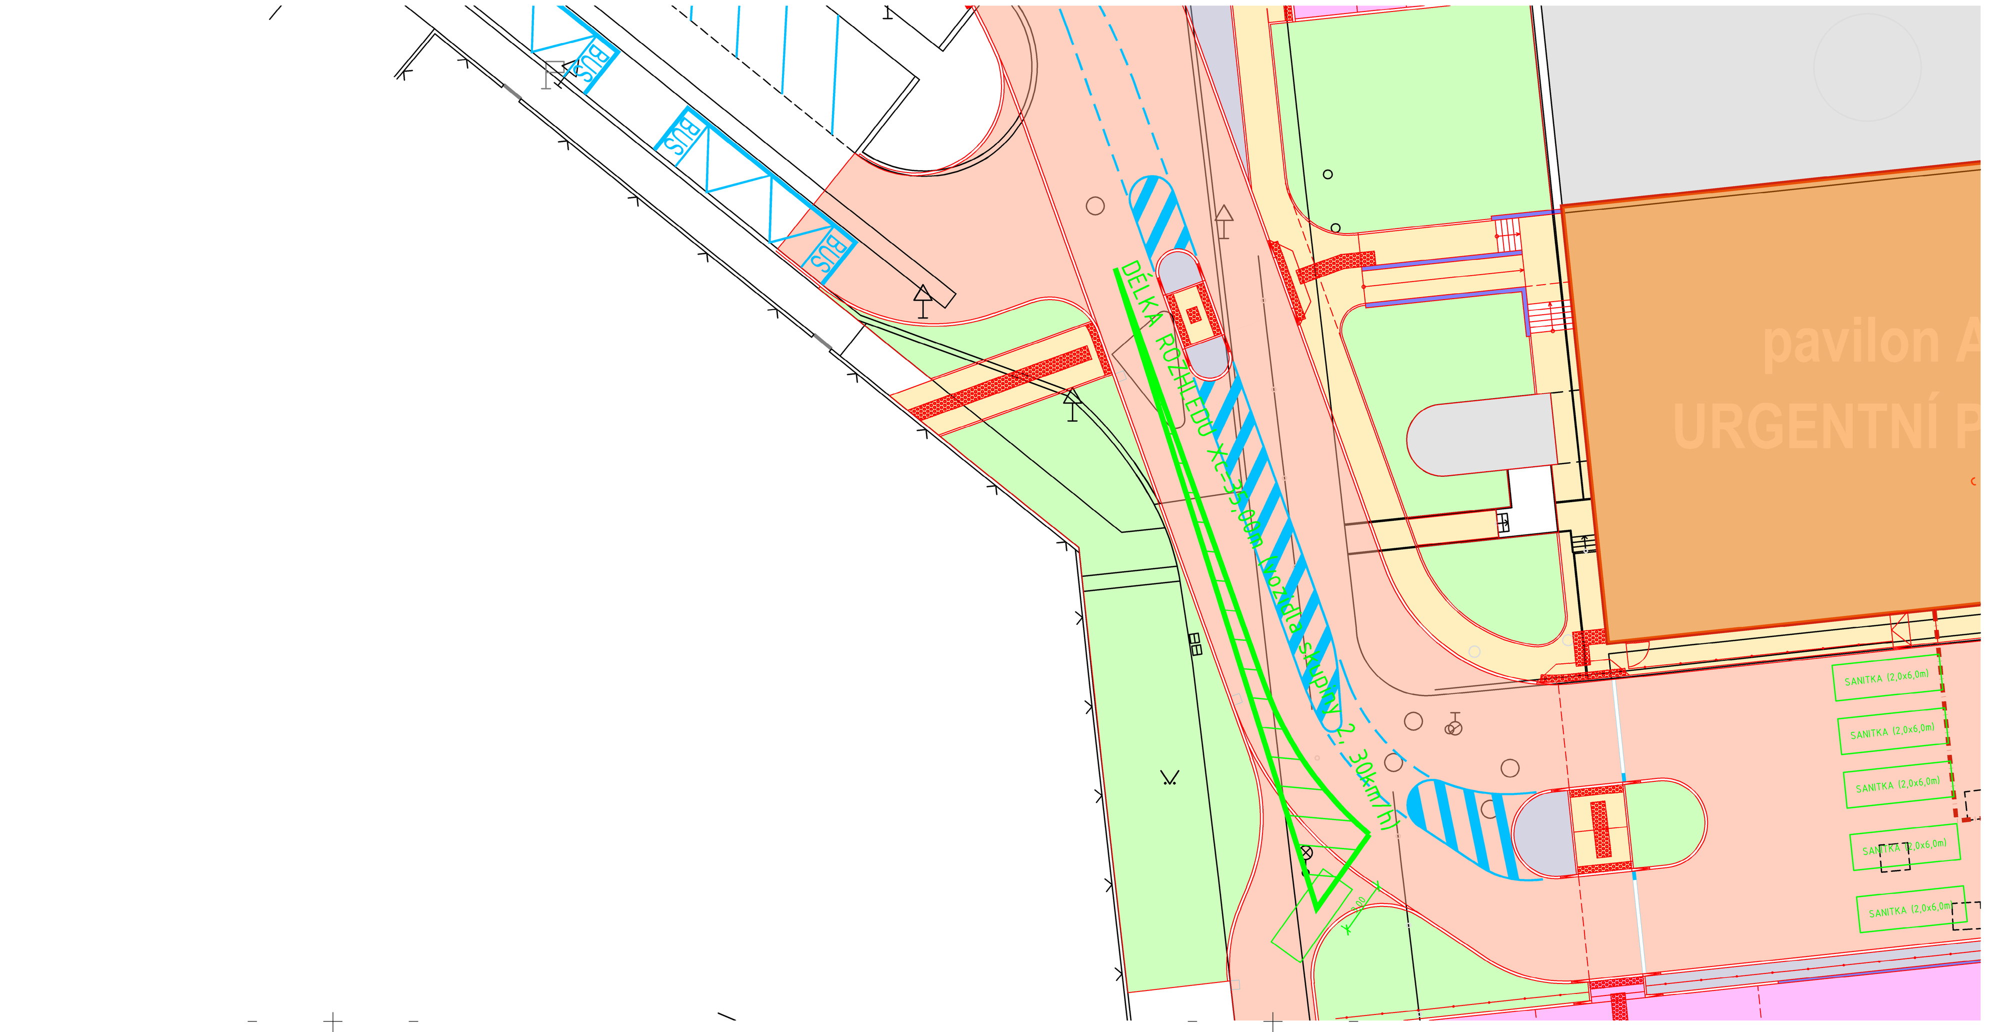

ROZHLEDOVÉ POMĚRY - VÝJEZD OD AUTOBUSOVÝCH ZASTÁVEK

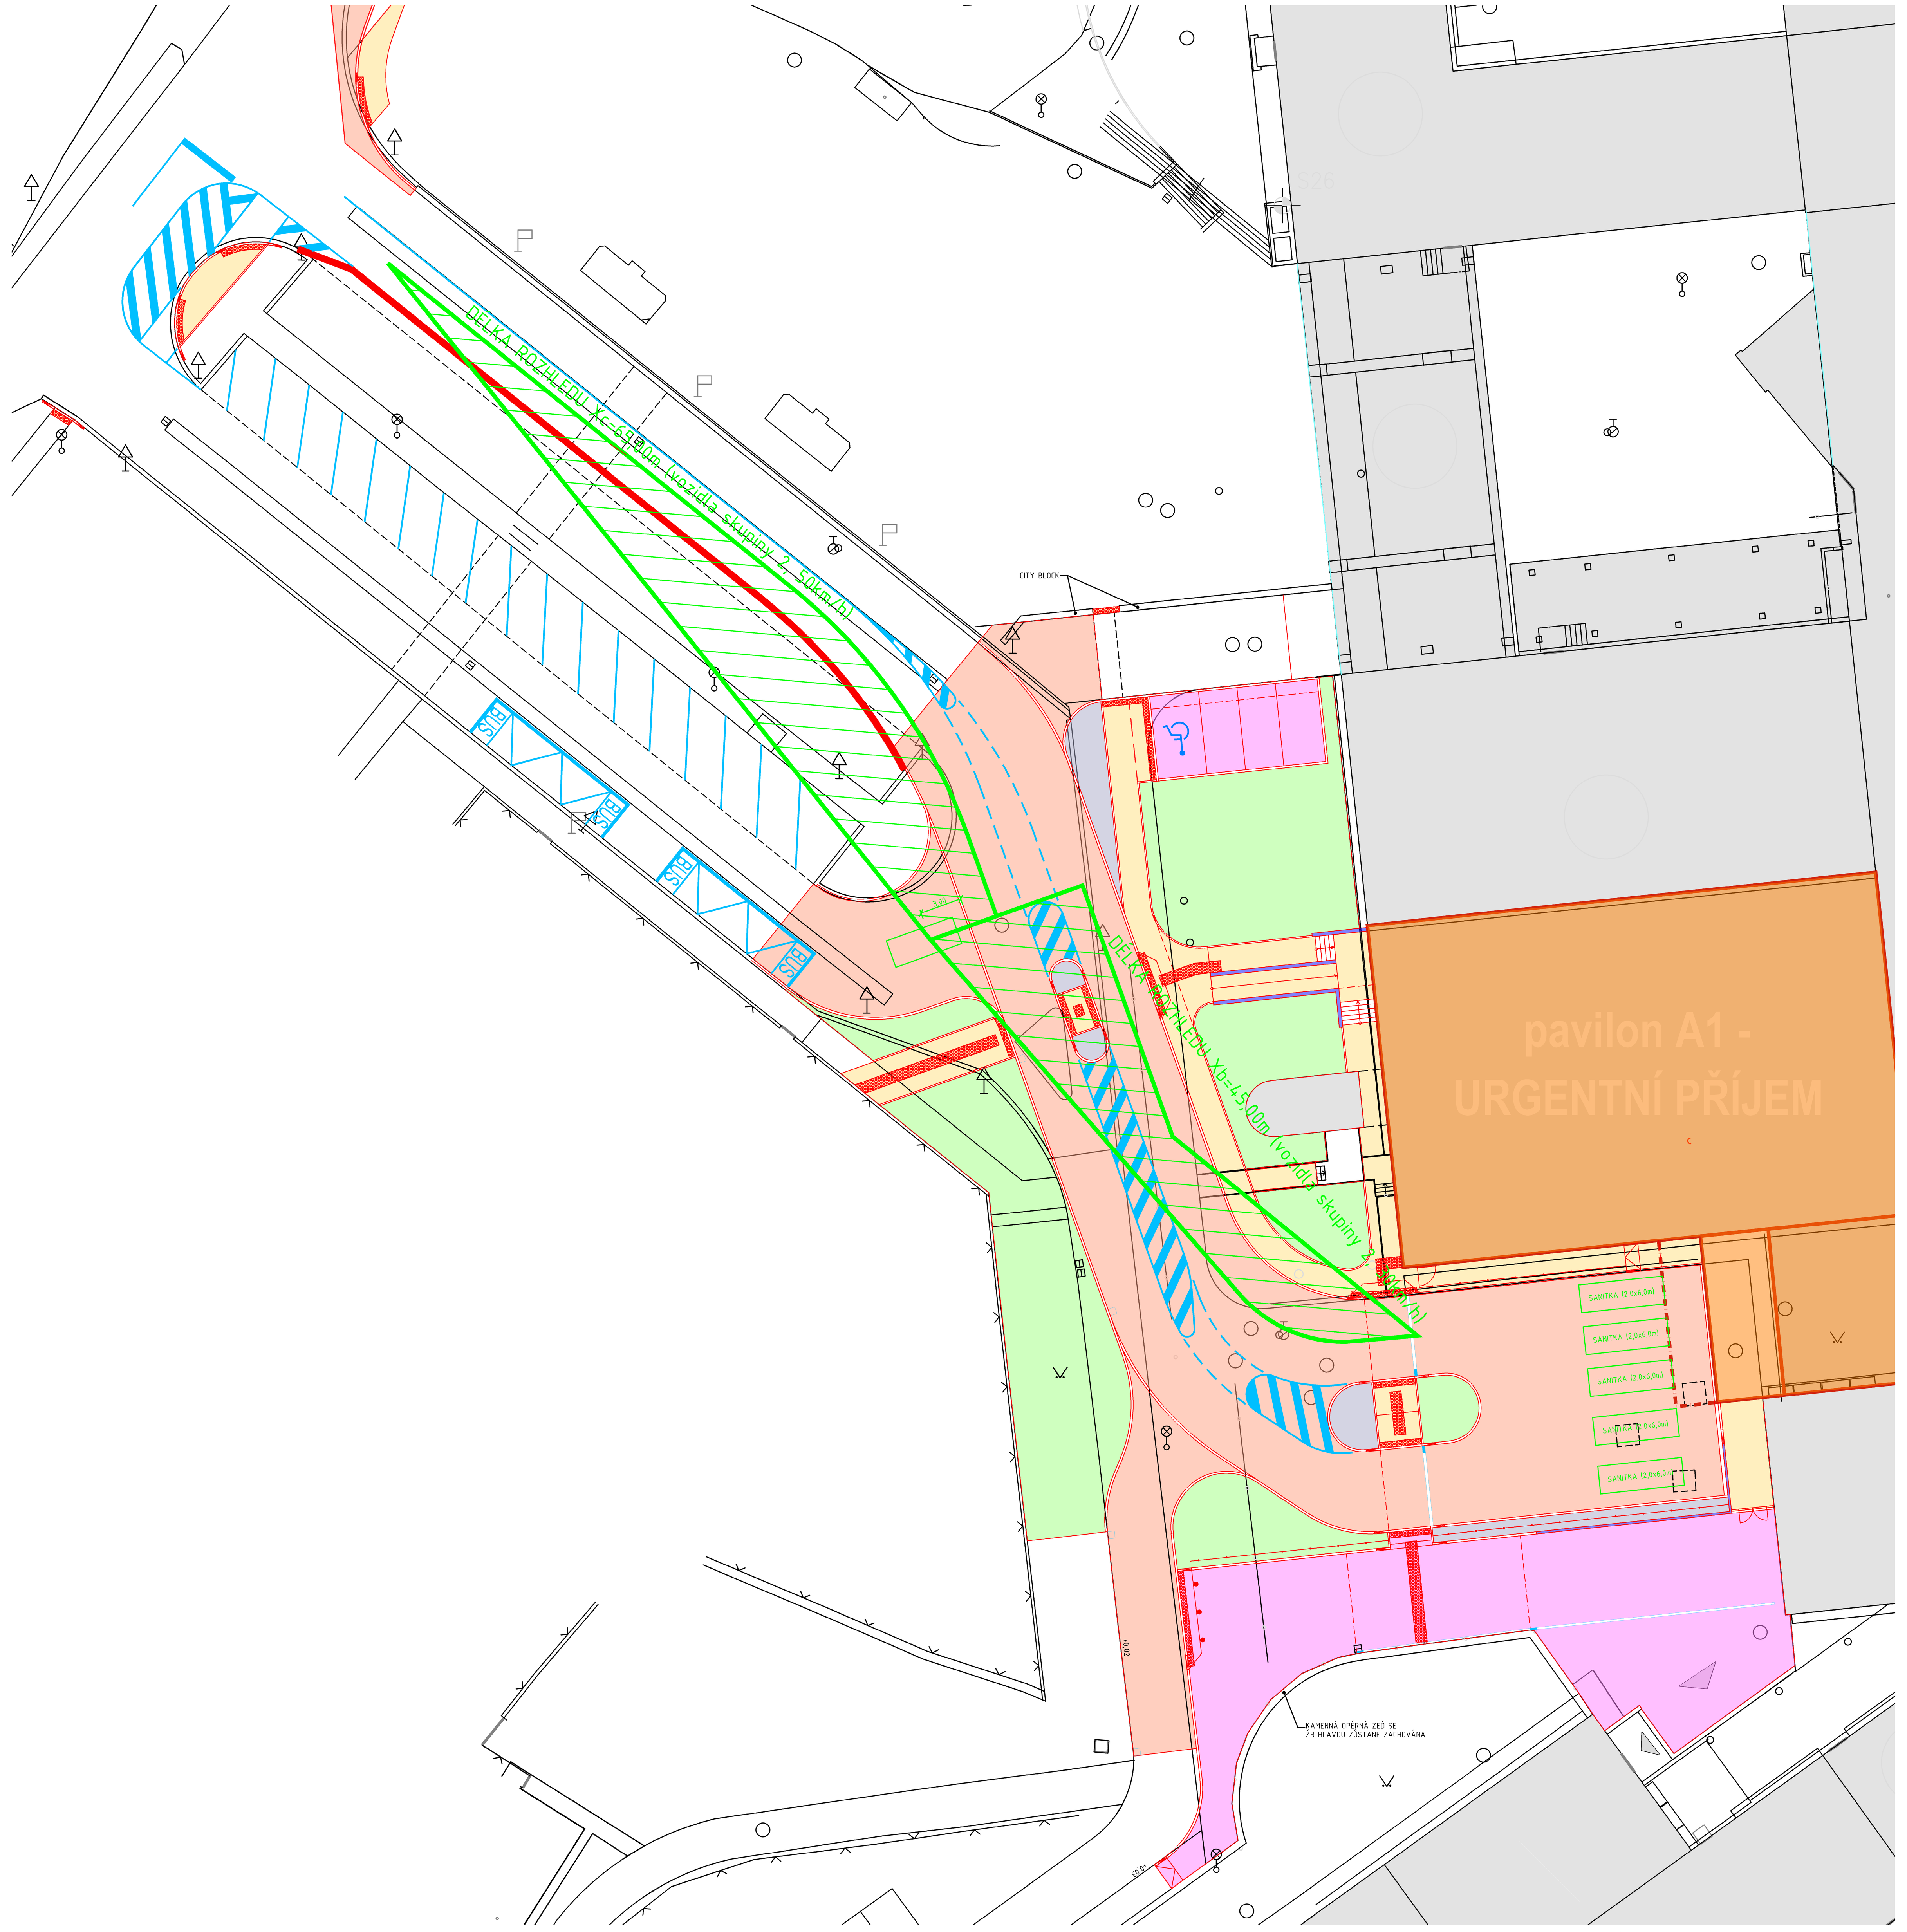

ROZHLEDOVÉ POMĚRY - MÍSTA PRO PŘECHÁZENÍ

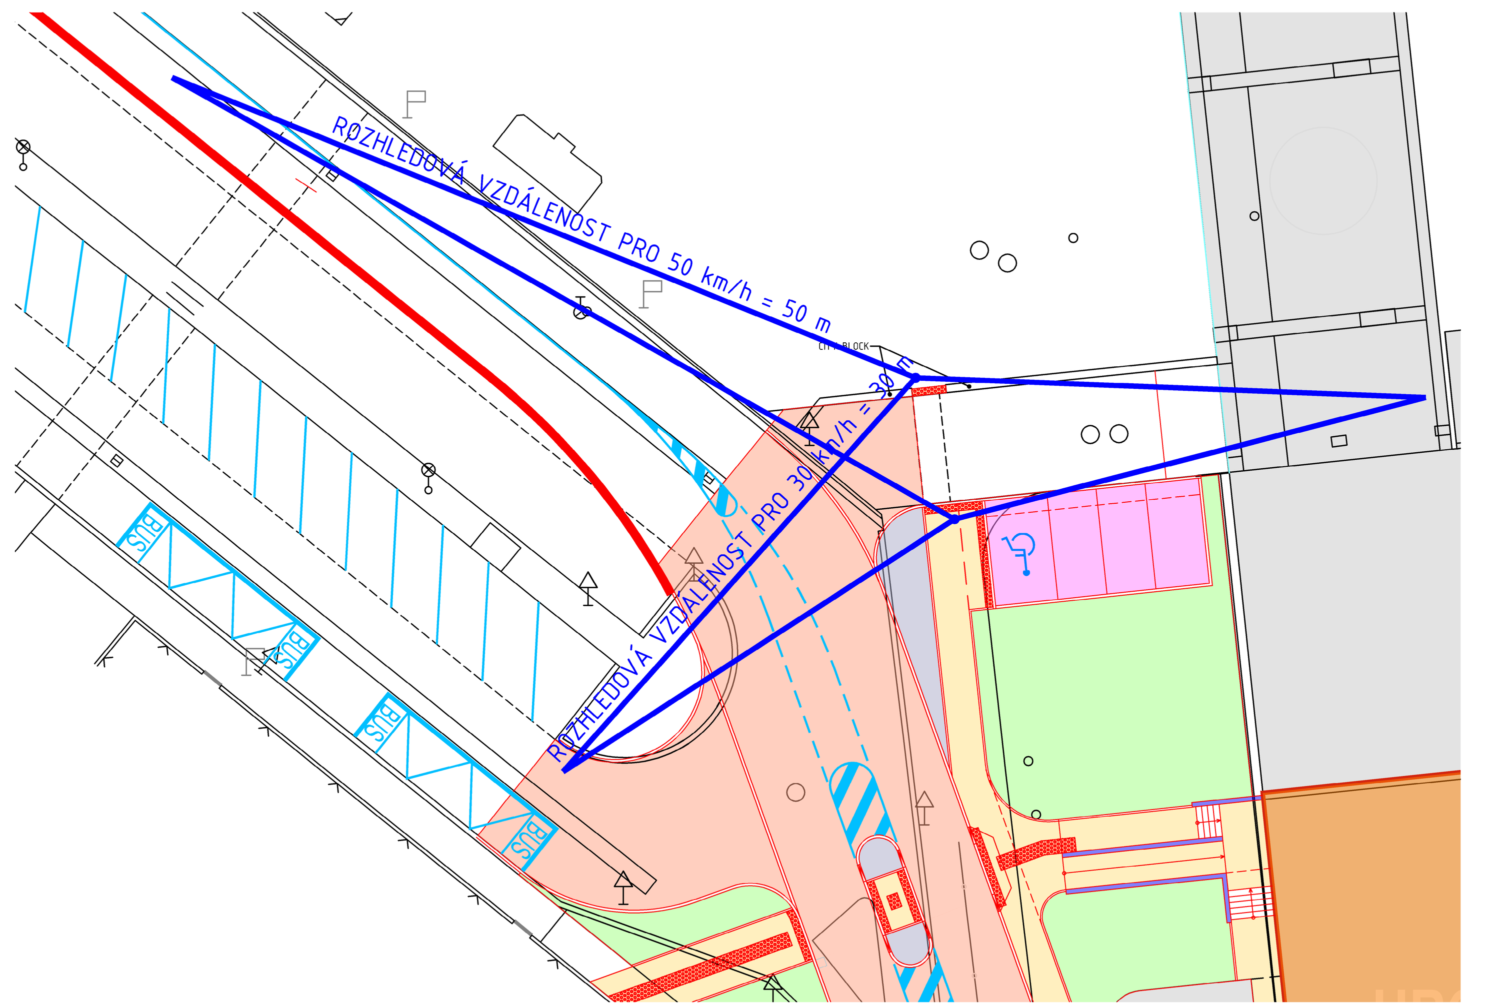

LEGENDA MATERIÁLŮ

	ASFALTOVÁ VOZOVKA, PLNÁ SKLADBA - "KUFR"
	ASFALTOVÁ VOZOVKA, OBNOVA ASFALTOVÝCH VRSTEV
	DLÁŽDĚNÝ KRYT - PĚŠÍ KOMUNIKACE, OBČASNÝ POJEZD
	DLÁŽDĚNÝ KRYT - PĚŠÍ KOMUNIKACE, POCHOZÍ
	DLÁŽDĚNÝ KRYT - ČERVENÁ RELIÉFNÍ DLAŽBA, POCHOZÍ
	OPĚRNÉ ZÍDKY, PALISÁDY
	TRAVNATÉ PLOCHY, REKULTIVACE
	KAČÍREK, PRANÉ ŘÍČNÍ KAMENIVO FR. 16/32

Ing. Vít Rybák

Digitally signed by Ing. Vít Rybák
DN: c=CZ, 2.5.4.97=NTRCZ-45770743, o=Česká komora autorizovaných inženýrů a techniků činných ve výstavbě, ou=Elektronické autorizační razítko, ou=1000609, cn=Ing. Vít Rybák, sn=Rybák, givenName=Vít, serialNumber=P317407, title=ID00, IM00
Date: 2025.05.27 15:22:53 +02'00'

N W S E

NEMOCNICE ZNOJMO, p.o.

DOKUMENTACE PRO POVOLENÍ ZÁMĚRU / DOKUMENTACE PRO POVOLENÍ STAVBY

Stavebník:
Nemocnice Znojmo, p.o
MUDr. Jana Jánského 11
669 02, Znojmo

Autorizační razítko:

Schema:

Generální projektant:
MEDICOPROJECT, s.r.o.
Kroftova 45, 616 00 BRNO
tel.: 541 211 409
medicoproject@medicoproject.cz
http://www.medicoproject.cz

Hlavní inženýr projektu:
Ing. LUDĚK VACULA

Akce:
Urgentní příjem 3.etapa - Zbudování urgentního příjmu v objektu A1 1.NP

Zpracovatel části:	Zodpovědný projektant	Vypracoval	Pare:
Ing. Vojtěch Hanák, IČO: 079 13 087	Ing. Vít Rybák	Ing. Vojtěch Hanák	
Dlouhá 619, 696 35 Dambořice			

Objekt (SO):	SO 02 - Zpevněné plochy a komunikace	Datum:	PROSINEC 2024
		Zakázkové číslo:	DPS-04-2024
Část PD:	Zpevněné plochy a komunikace	Formát:	8x2A4
		Stupeň:	DPZ
Příloha:	Situace - rozhledové poměry	Měřítko: 1:250	Číslo přílohy: D.2-02.1