LEGENDA

N2O	Rozvodné potrubí oxidu dusného
N2O	Odfuk potrubí od pojistných ventilů
	Pojistný ventil
LV	Lahvový ventil upravený typ 105 PN 200, tukuprostý
K	Kulový kohout PN 20, tukuprostý
M	Kontrolní manometr, průměr 60
Č	Čidlo nouzového provozního alarmu
NIST	Místo vstupu pro potřeby nouze
	Podružný redukční ventil
AP	Panel automatického přepínání
SIG	Signalizační panel nouzového provozního alarmu

Poznámka č.1:

Objednatel zajistí přistavění přístřešku pro rezervní zdroj
Objednatel zajistí přívod 230V/6A z DO pro automatické přepínání
Objednatel zajistí přívod 230V/6A z DO pro signalizační panel stavu kapacity lahvového zdroje
Objednatel zajistí přívod 230V/6A z DO pro vyhodnovací ústředny čidla koncentrace kyslíku
Objednatel zajistí uzemnění rozvodu medicinálního oxidu dusného

Nový přístavek

Stávající přístavek

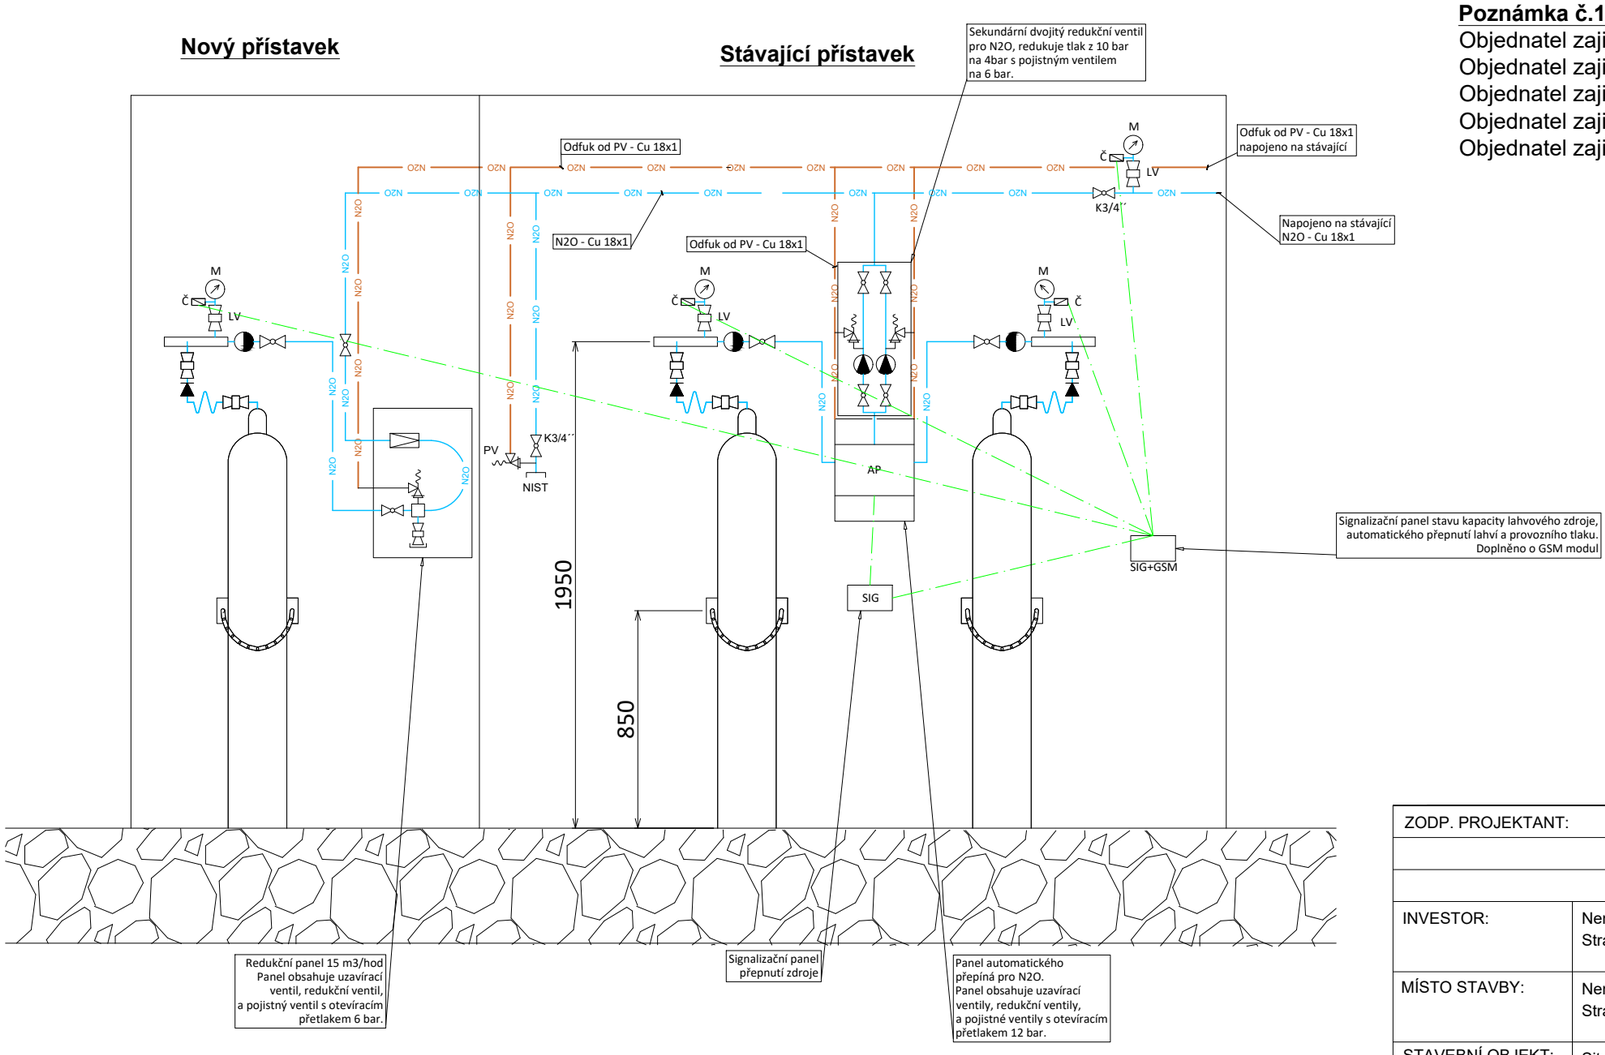

ZODP. PROJEKTANT:	VYPRACOVAL:	KONTROLOVAL:	Jan Procházka Baldecká 1073 572 01 Polička janprochazka.revize@gmail.com Tel.: +420 734 672 494
	Jan Procházka		
INVESTOR:	Nemocnice Kyjov, p.o. Strážovská 1247, 697 33 Kyjov		
MÍSTO STAVBY:	Nemocnice Kyjov, p.o. Strážovská 1247, 697 33 Kyjov		
STAVEBNÍ OBJEKT: PROVOZNÍ SOUBOR:	Situace nemocnice Kyjov Rozvody medicinálních plynů		
PROFESNÍ OBSAH:	UNK - Rekonstrukce zdroje oxidu dusného		

DATUM:	3-2025
STUPEŇ:	Návrh řešení
FORMÁT:	2xA4
Č. ZAKÁZKY:	Z2025020
MĚŘÍTKO: NENÍ	Č. VÝKRESU 01