



PŮDORYS SBĚRNÉ ŠACHTY:

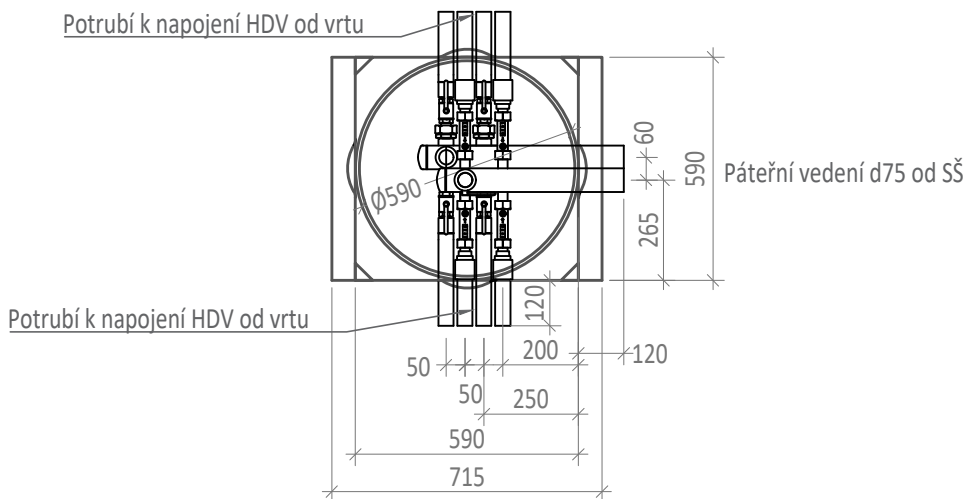

ŘEZ SBĚRNÉ ŠACHTY:

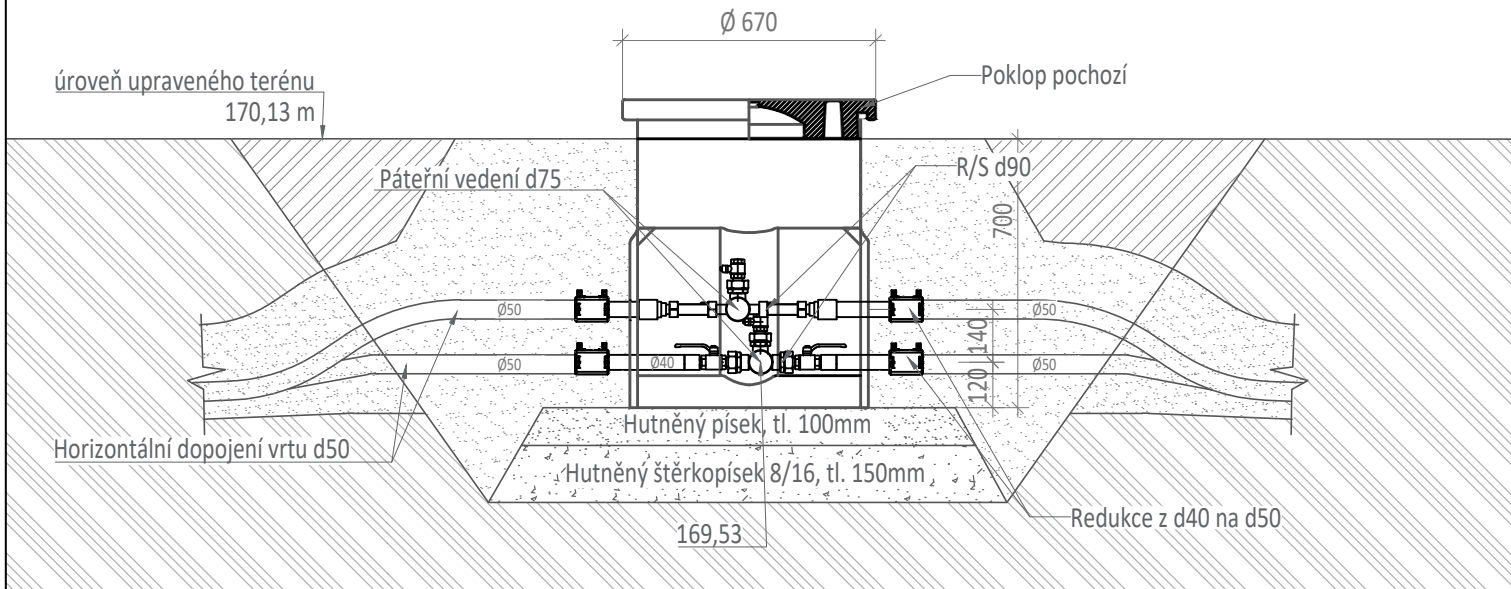

INVESTOR	Dětský domov Hodonín, příspěvková organizace Jarošova 2267/1, 695 01 Hodonín			GENERÁLNÍ PROJEKTANT CERGO ENERGY s.r.o. Horní Lhota 127 678 01 Blansko IČ: 032 429 19
PROJEKT	Instalace nového zdroje tepla tepelného čerpadla země-voda			 CERGOENERGY STUDIE A PROJEKCE TZB projekce@cergo.cz
				ZAKÁZKA ČÍSLO 255Z018
PROFESE - UCELENÁ ČÁST ZEMNÍ VRTY				PROJEKTANT UCELENÉ ČÁSTI 
STUPEŇ DOKUMENTACE : DPS				Česká 184, 664 31 Česká IČ: 08028524 drilling@embra.cz
ZODPOVĚDNÝ PROJEKTANT: ING. JAN BALAS				
BÁŇSKÝ PROJEKTANT : ING. MARTIN KAPIAS				
VYPRACOVAL : OSKAR NECHVÁTAL				
NÁZEV VÝKRESU : Výkres řezu sběrné šachty				
ČÍSLO DOKUMENTU	MĚŘÍTKO	REVIZE	DATUM	PARÉ Č.
D.1.4.2.4	1:20	00	2025-08	